



S:\daten\STADT-LP222\Horb\222-008-FNP-Hohenbergkaserne-Mitte-FNP-Plan\Feststellungsbeschluss-FNP-Hohenbergkaserne-Mitte-FNP-Layout-1-5000

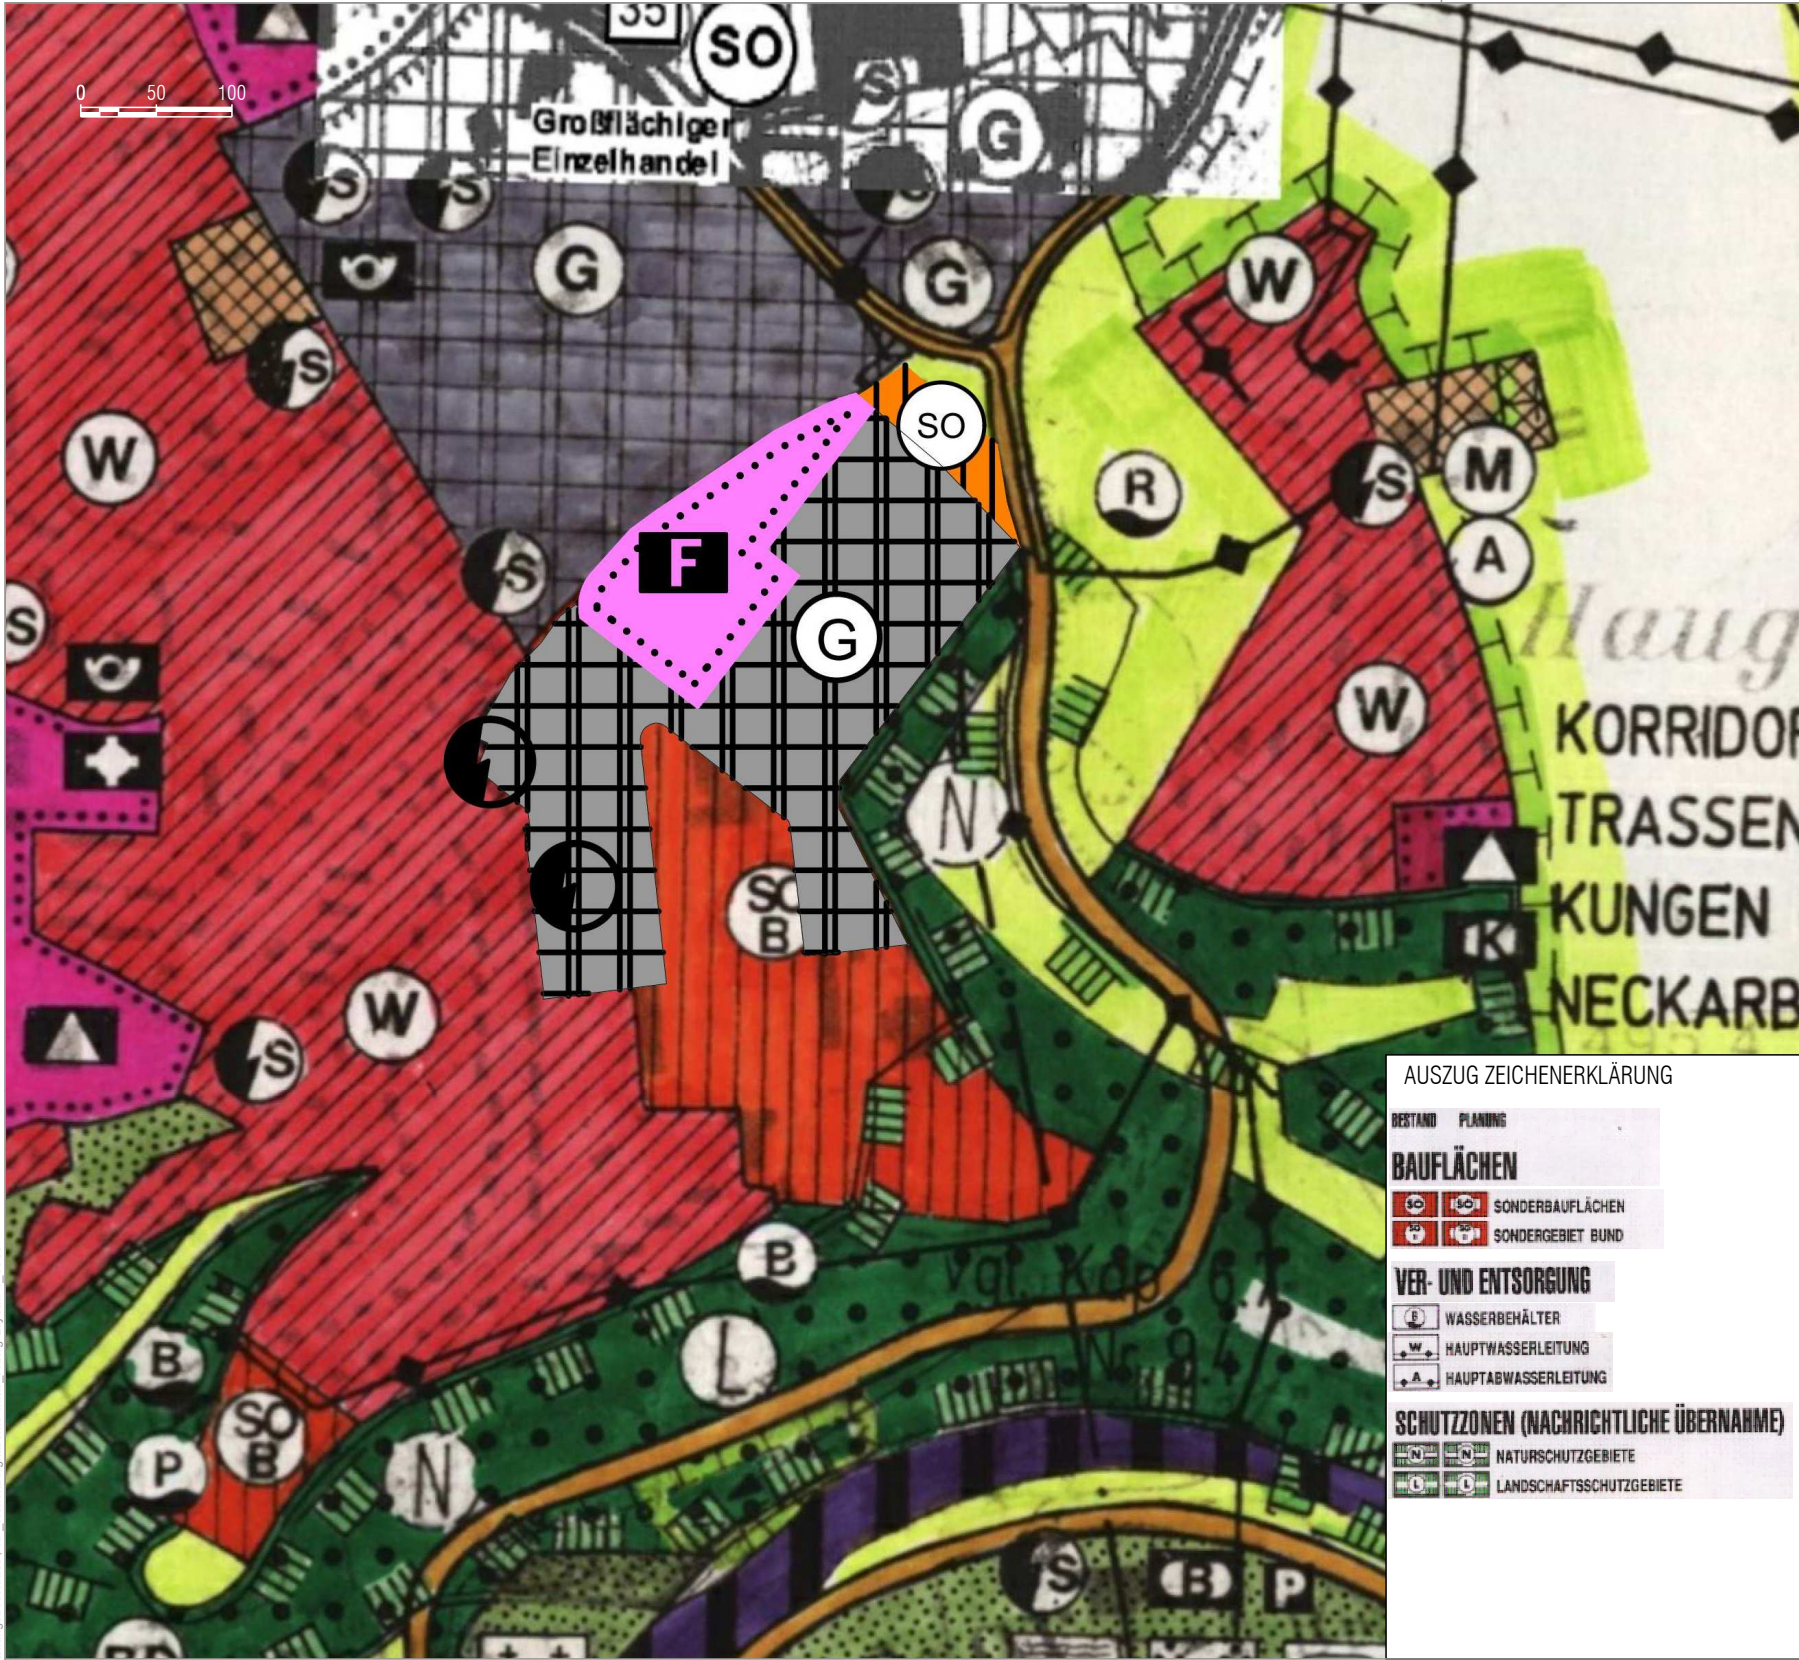

Auszug aus dem
rechtswirksamen Flächennutzungsplan
der Verwaltungsgemeinschaft Horb am Neckar

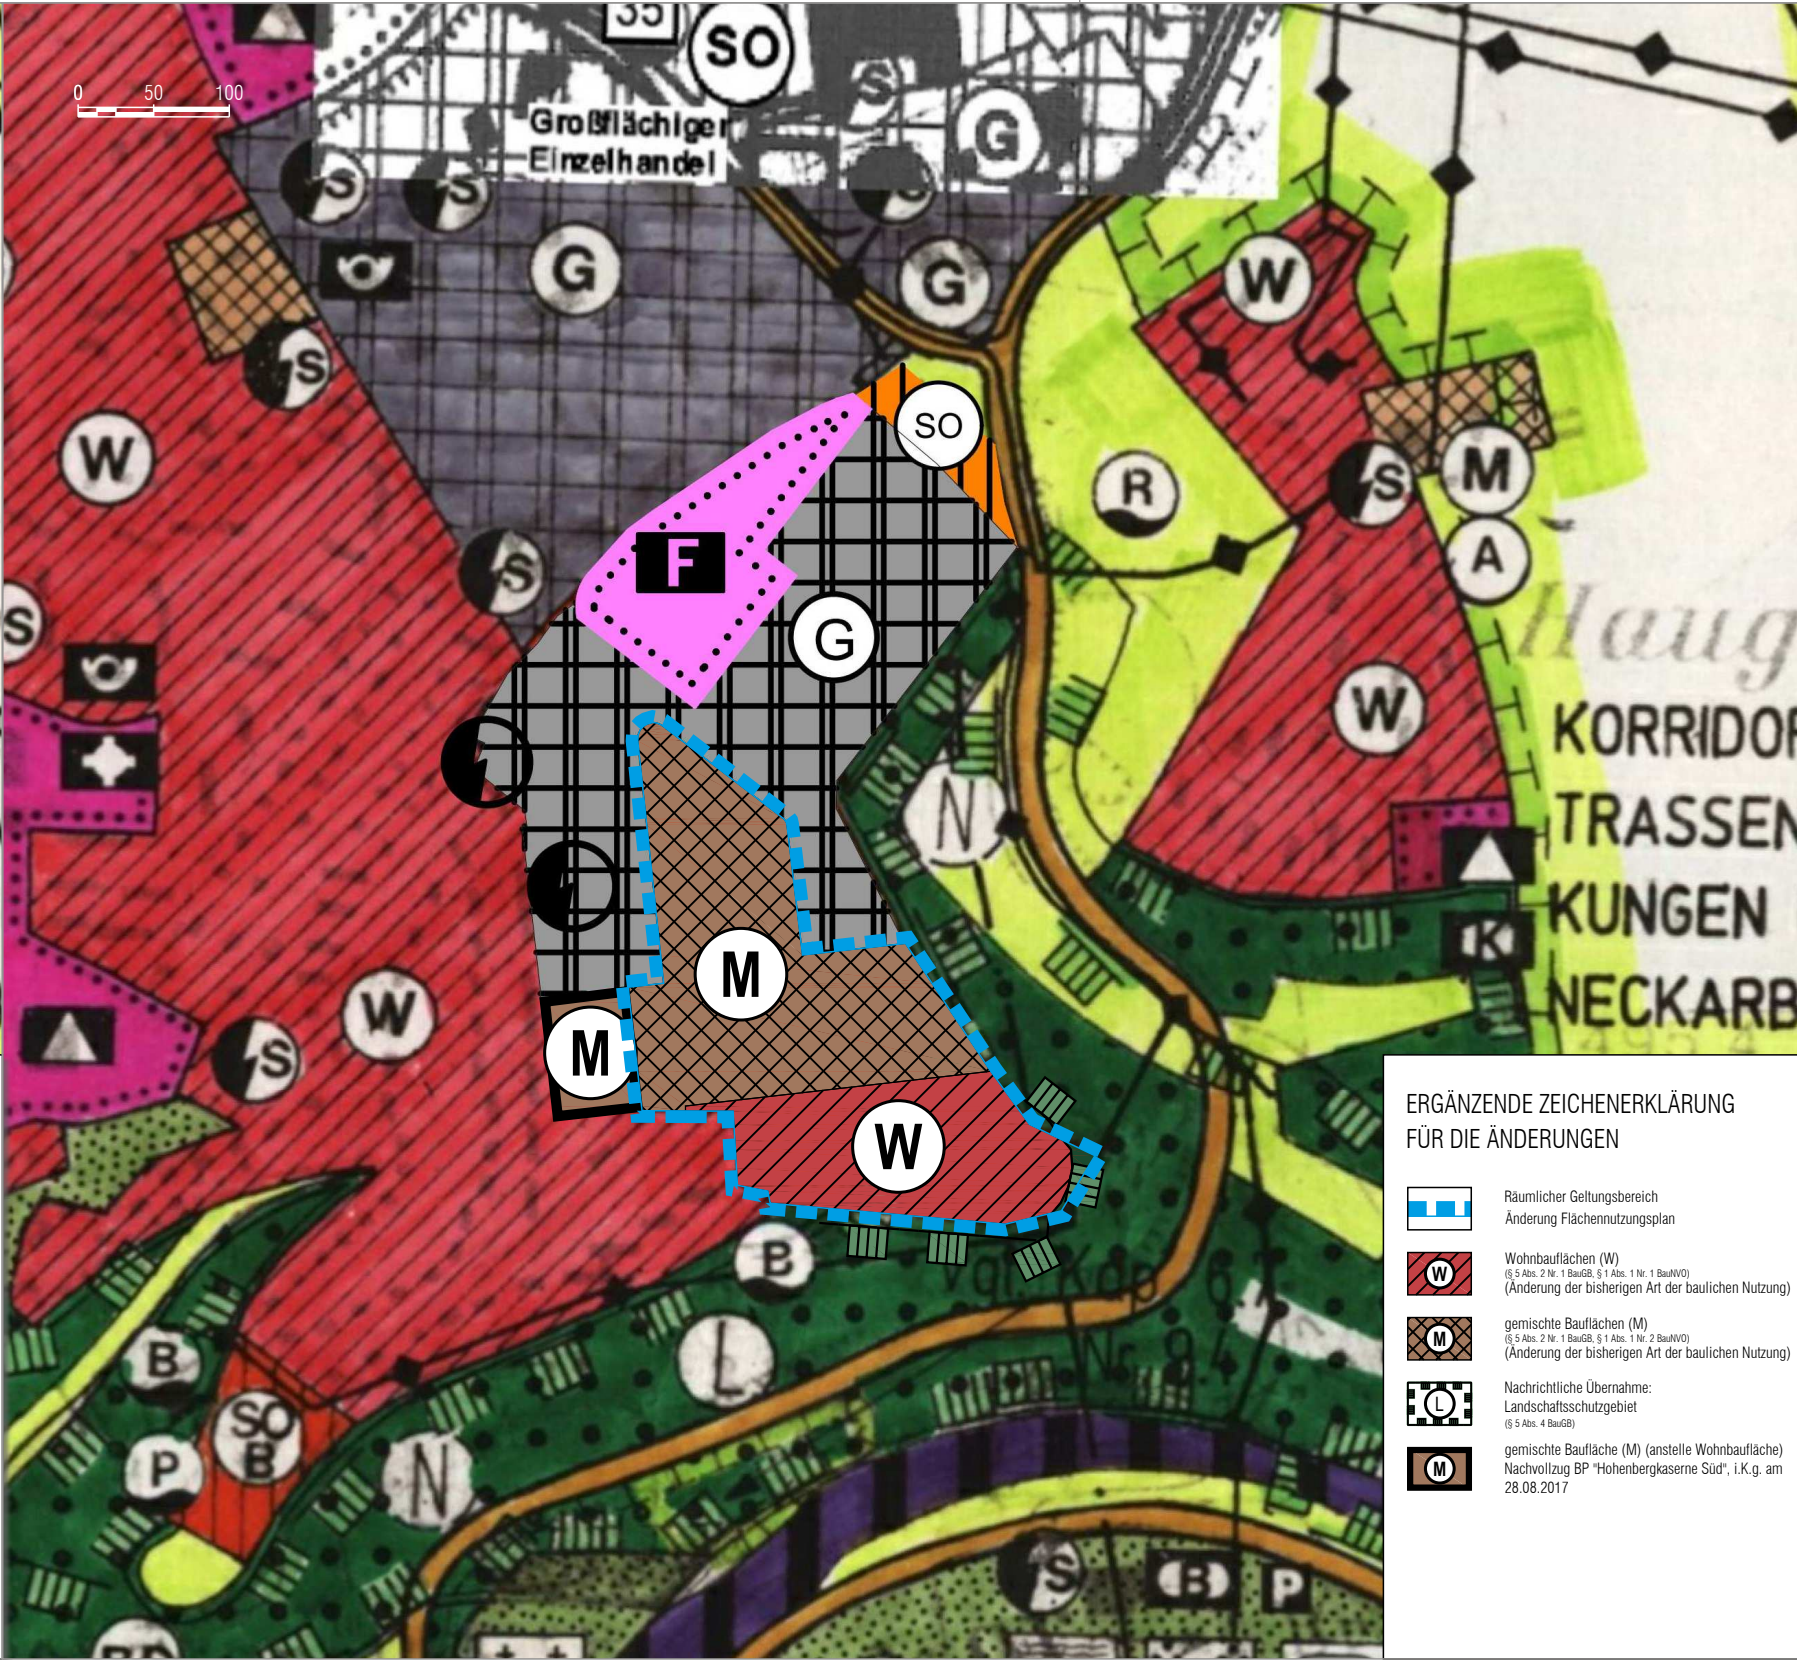

88. Änderung des
Flächennutzungsplans
der Verwaltungsgemeinschaft Horb am Neckar
für den Bereich
"Hohenbergkaserne - Mitte" in Horb am Neckar

Gesetzliche Grundlagen:	
BauGB in der Fassung der Bekanntmachung vom 03.11.2017 (BGBl. I S. 3634), das zuletzt durch Artikel 2 des Gesetzes vom 20.07.2022 (BGBl. I S. 1353) geändert worden ist.	
BauNVO in der Fassung der Bekanntmachung vom 21.11.2017 (BGBl. I S. 3786), die durch Art. 2 des Gesetzes vom 14.06.2021 (BGBl. I S. 1802) geändert worden ist.	
PlanzV vom 18.12.1990 (BGBl. 1991 I S. 58), die zuletzt durch Art. 3 des Gesetzes vom 14.06.2021 (BGBl. I S. 1802) geändert worden ist.	
Fläche:	ca. 4,9 ha
Aufstellungsbeschluss: § 2 Abs. 1 BauGB	20.03.2013
Ortsübliche Bekanntmachung des Aufstellungsbeschluss: § 2 Abs. 1 BauGB	08.05.2015
Frühzeitige Unterrichtung der Öffentlichkeit § 3 Abs. 1 BauGB	Bürgerinformationsveranstaltung: Planeinsichtnahme: 19.12.2017 20.12.2017 - 26.01.2018
Frühzeitige Unterrichtung der Behörden und sonstiger Träger öffentlicher Belange: § 4 Abs. 1 BauGB	07.12.2017 - 26.01.2018
Auslegungsbeschluss: § 3 Abs. 2 BauGB	10.07.2018
Ortsübliche Bekanntmachung der öffentlichen Auslegung: § 3 Abs. 2 BauGB	05.08.2022
Öffentlichen Auslegung des Planentwurfs: § 3 Abs. 2 BauGB	15.08.2022 - 16.09.2022
Benachrichtigung und Einholung von Stellungnahmen von Behörden und sonstiger Träger öffentlicher Belange: § 3 Abs. 2 BauGB, § 4 Abs. 2 BauGB, § 4a Abs. 2 BauGB	27.07.2022 - 16.09.2022
Feststellungsbeschluss:	29.11.2022
Hiermit wird bestätigt, dass dieser zeichnerische Teil dem Feststellungsbeschluss des gemeinsamen Ausschusses der Verwaltungsgemeinschaft Horb am Neckar entspricht (Ausfertigung). gez. Peter Rosenberger, Oberbürgermeister	
30.11.2022	
Genehmigungserlass: § 6 Abs. 1 BauGB	Nr. RPK21-2511-169/8/1 03.03.2023
Öffentliche Bekanntmachung: § 6 Abs. 5 BauGB	24.03.2023
Inkrafttreten: § 6 Abs. 5 BauGB	24.03.2023

Maßstab 1:5000



Verwaltungsgemeinschaft

HORB AM NECKAR

88. Änderung des Flächennutzungsplans

vom 07.06.2018

baldauf
ARCHITEKTEN
STADTPLANER

Baldauf Architekten und Stadtplaner GmbH
Geschäftsführer: Prof. Dr. Ing. Gerd Baldauf
Schreiberstraße 27 · 70199 Stuttgart
Tel. 0711 967 87-0 · Fax 0711 967 87-22
www.baldaufarchitekten.de · info@baldaufarchitekten.de