


Bebauungsplan "Gewerbegebiet Neuer Bahnhof Ost" 1. Änderung und Erweiterung in Eutingen im Gäu-Rohrdorf Landkreis Freudenstadt

EXTERNE AUSGLEICHSMASSNAHME FLURSTÜCK 2819 (GEMARKUNG GÖTTELFINGEN)

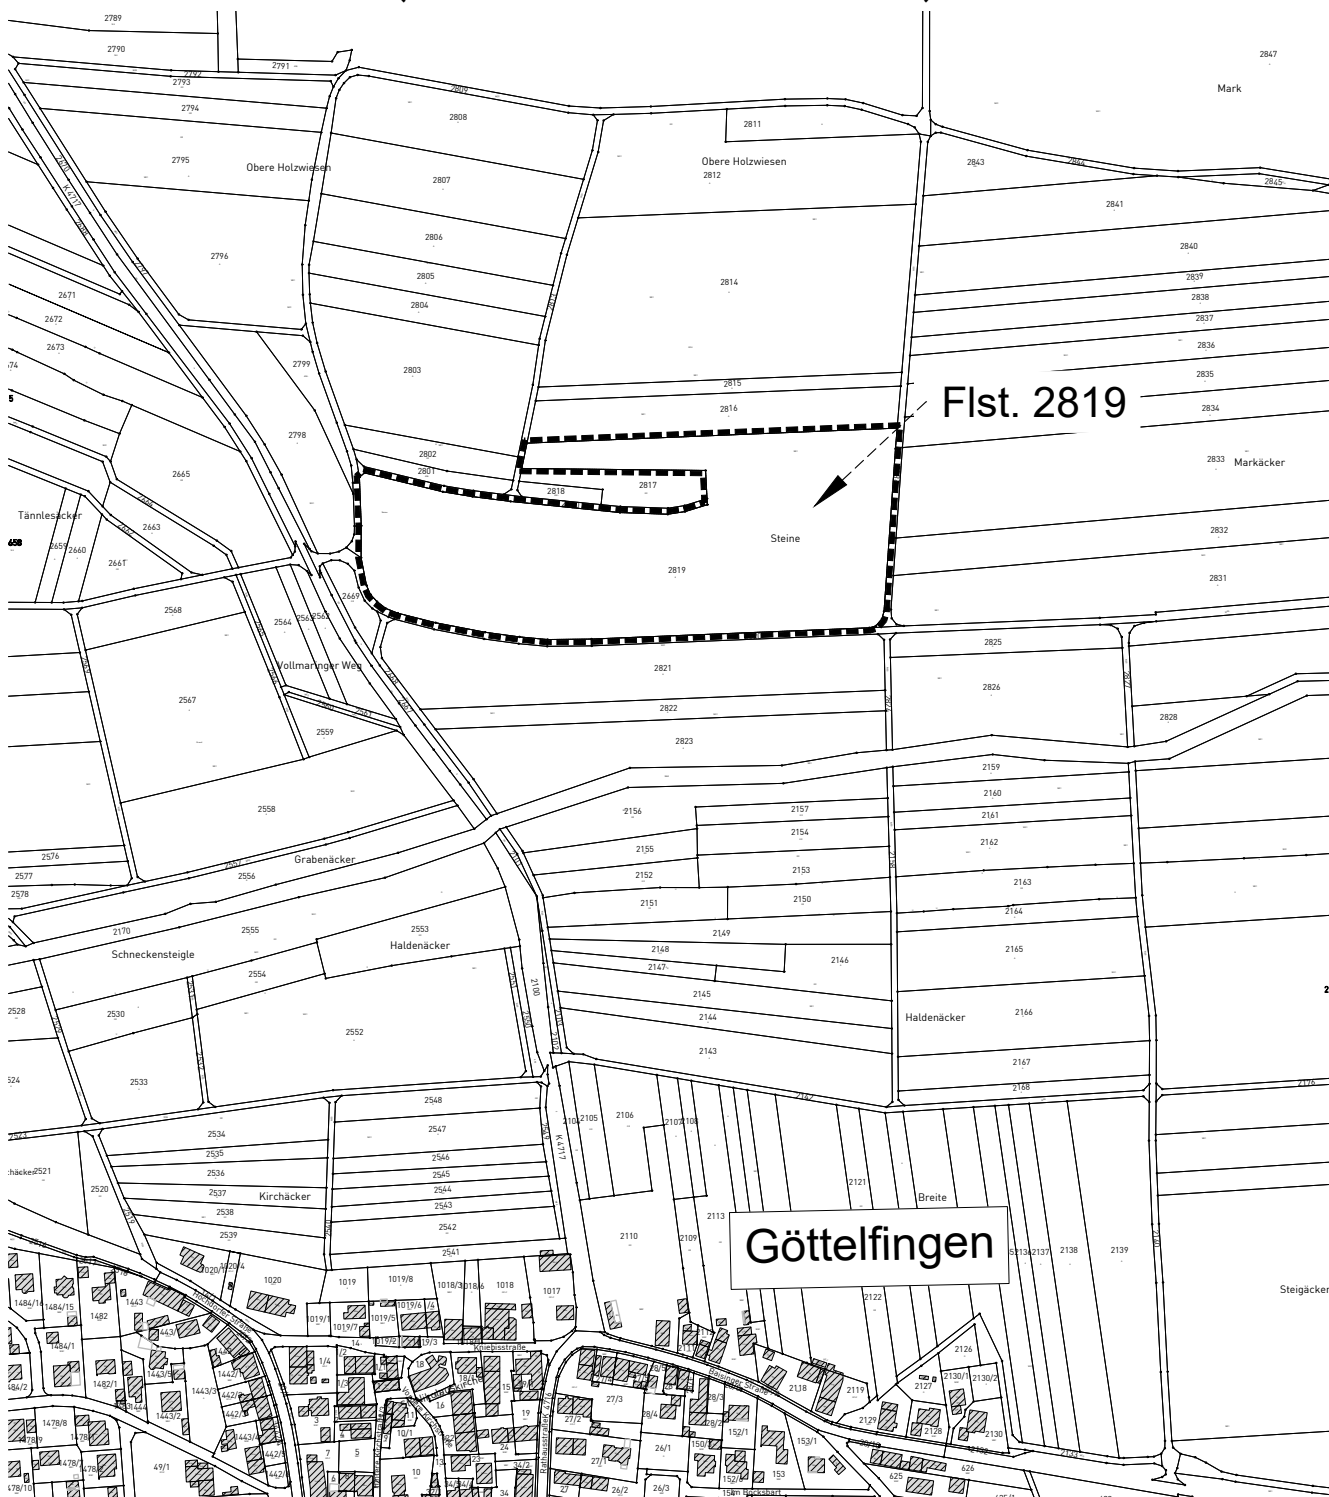

Grenze des räumlichen Geltungsbereichs
auf Flst. 2819

Maßstab: 1 : 5.000

Projektnummer: 13643
Plannummer: 13643/Ausgleich

Gez./Geä. WJ/EK	Datum	Änderungsvermerk	Grundlage: ALKIS_2022-UTM_92
	09.12.24		



info@gf-kom.de
www.gf-kommunal.de
Tel +49 7485-9769-0

