


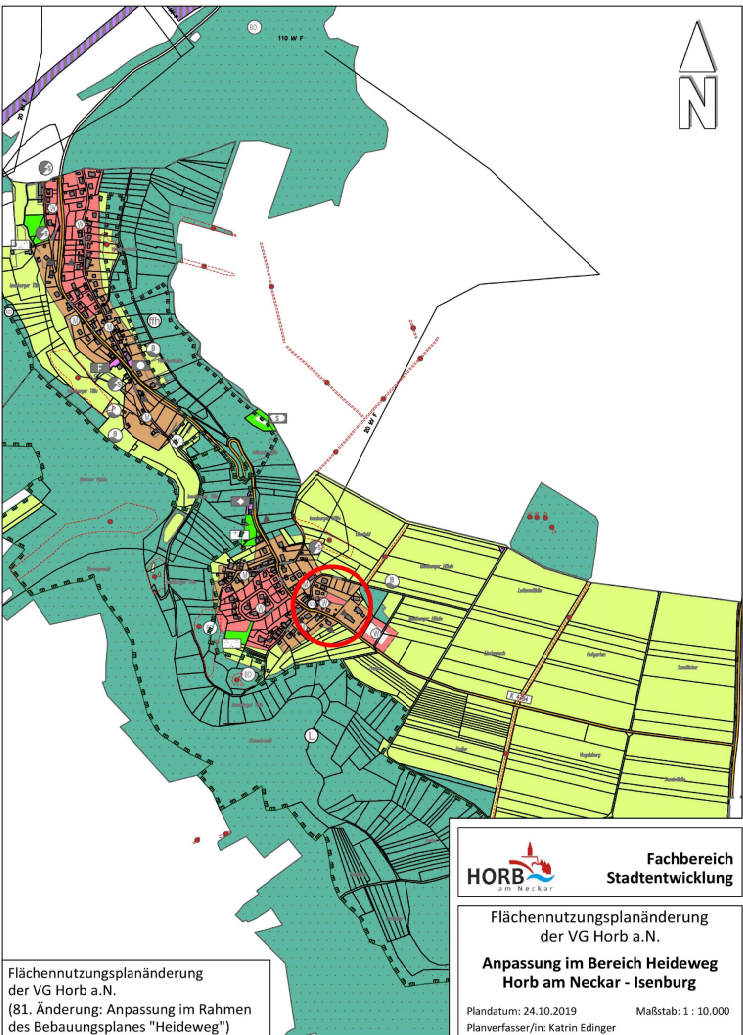

Fachbereich
Stadtentwicklung


HORB
am Neckar

Flächennutzungsplanänderung
der VG Horb a.N.

**Anpassung im Bereich Heideweg
Horb am Neckar - Isenburg**

Plandatum: 24.10.2019 Maßstab: 1 : 10.000
Planverfasser/in: Katrin Edinger

Flächennutzungsplanänderung
der VG Horb a.N.
(81. Änderung: Anpassung im Rahmen
des Bebauungsplanes "Heideweg")

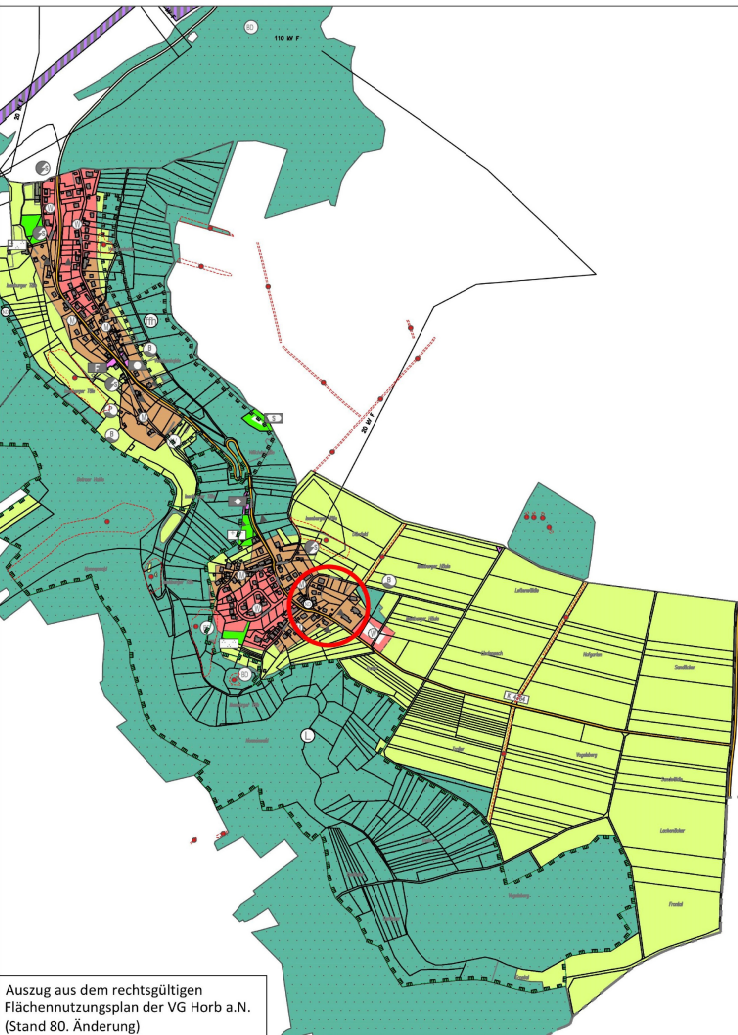

Auszug aus dem rechtsgültigen
Flächennutzungsplan der VG Horb a.N.
(Stand 80. Änderung)

Anpassung des Flächennutzungsplanes der Verwaltungsgemeinschaft Horb a.N.
durch Berichtigung nach §13b BauGB als **81. Änderung**
im Bereich „Heideweg“ Isenburg

VERFAHRENSVERMERKE

Satzungsbeschluss zur 81. Änderung des Bebauungsplanes
„Heideweg“ Isenburg
am 23.10.2019

im Verfahren nach § 13b BauGB (Gemeinderat Empfinden)

Feststellungsbeschluss zur Berichtigung des FNP im Bereich „Heideweg“
(Gemeinsamer Ausschuss der Verwaltungsgemeinschaft Horb a.N.)
am 12.11.2019

Ausfertigung:
Hiermit wird bestätigt, dass dieser zeichnerische Teil dem Feststellungsbeschluss
des Gemeinsamen Ausschusses der Verwaltungsgemeinschaft Horb am Neckar
vom 12.11.2019 entspricht.

Horb am Neckar, den 23.08.2022

gez.

.....

Peter Rosenberger
Oberbürgermeister Stadt Horb a.N. und Vorsitzender des
gemeinsamen Ausschusses der Verwaltungsgemeinschaft Horb a.N.

Ortsübliche Bekanntmachung der Berichtigung
am 02.09.2022

Rechtswirksamkeit
am 02.09.2022