


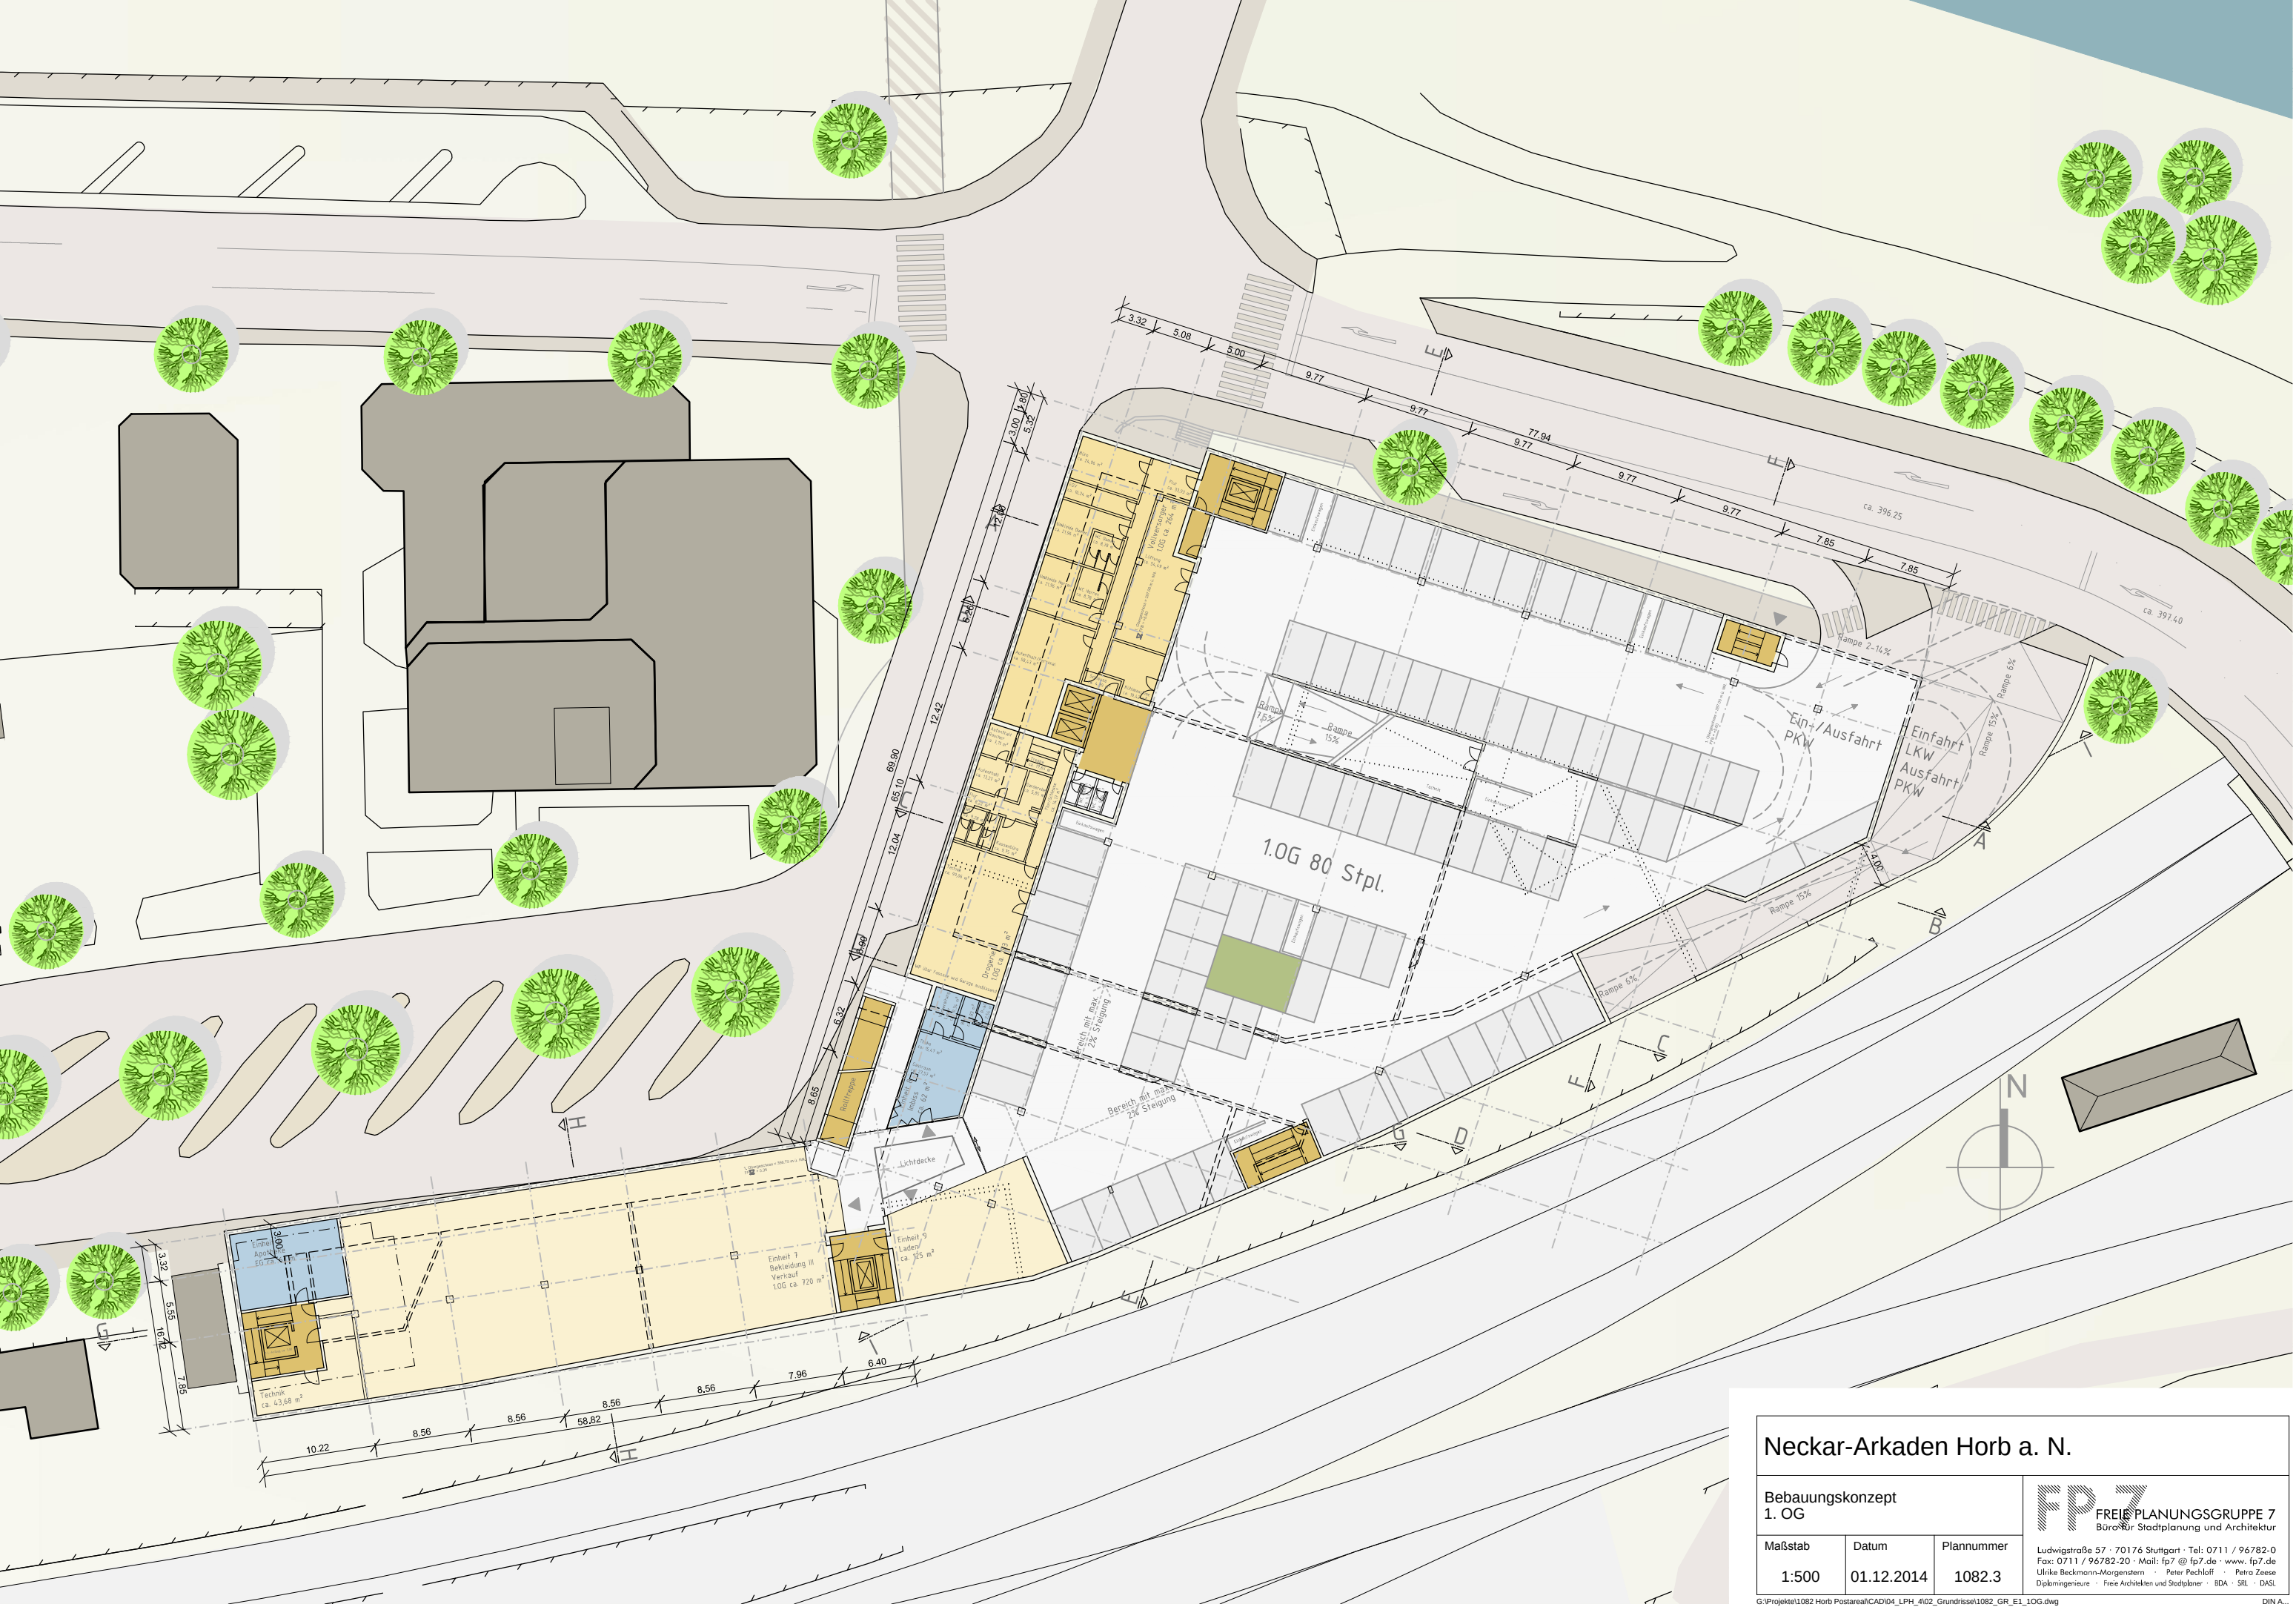

Neckar-Arkaden Horb a. N.

Bebauungskonzept
1. OG

Maßstab
1:500

Datum
01.12.2014

Plannummer
1082.3

FP7 FREIE PLANUNGSGRUPPE 7
Büro für Stadtplanung und Architektur

Ludwigstraße 57 · 70176 Stuttgart · Tel.: 0711 / 96782-0
Fax: 0711 / 96782-20 · Mail: fp7@fp7.de · www.fp7.de
Ulrike Beckmann-Morgenstern · Peter Pechloff · Petra Ziese
Diplomingenieurinnen · Freie Architekten und Stadtplaner · BDA · SRL · DASL