



Legende

- Leerrohre gepl.
- Stromleitung gepl.
- Wasserleitung gepl.
- Gasleitung gepl.
- Breitband gepl.
- gepl. Mischwasserkanal
- gepl. Regenwasserkanal
- gepl. Schmutzwasserkanal
- bestehender Kanal

Index:	Datum:	Name:	Art der Änderung:
A			

Stand: 15.11.2021

Intermodales Servicezentrum Horb GmbH & Co. KG

"ISH"

Erschließungsplan

- Erschließungsplanung -

gezeichnet: Doc 15.11.2021

geändert:

geprüft:

Maßstab: 1:500

PLAN-Nr.: 3.9


PRJ-Nr.: 027.005

Index:


GAUSS
Ingenieurtechnik

GAUSS Ingenieurtechnik GmbH
Tübinger Str. 30 72108 Rottenburg
gauss-ingenieurtechnik.de

+49 (0) 74 72 / 96 71 - 0
+49 (0) 74 72 / 96 71 - 40
infrastruktur@gauss-ingenieurtechnik.de

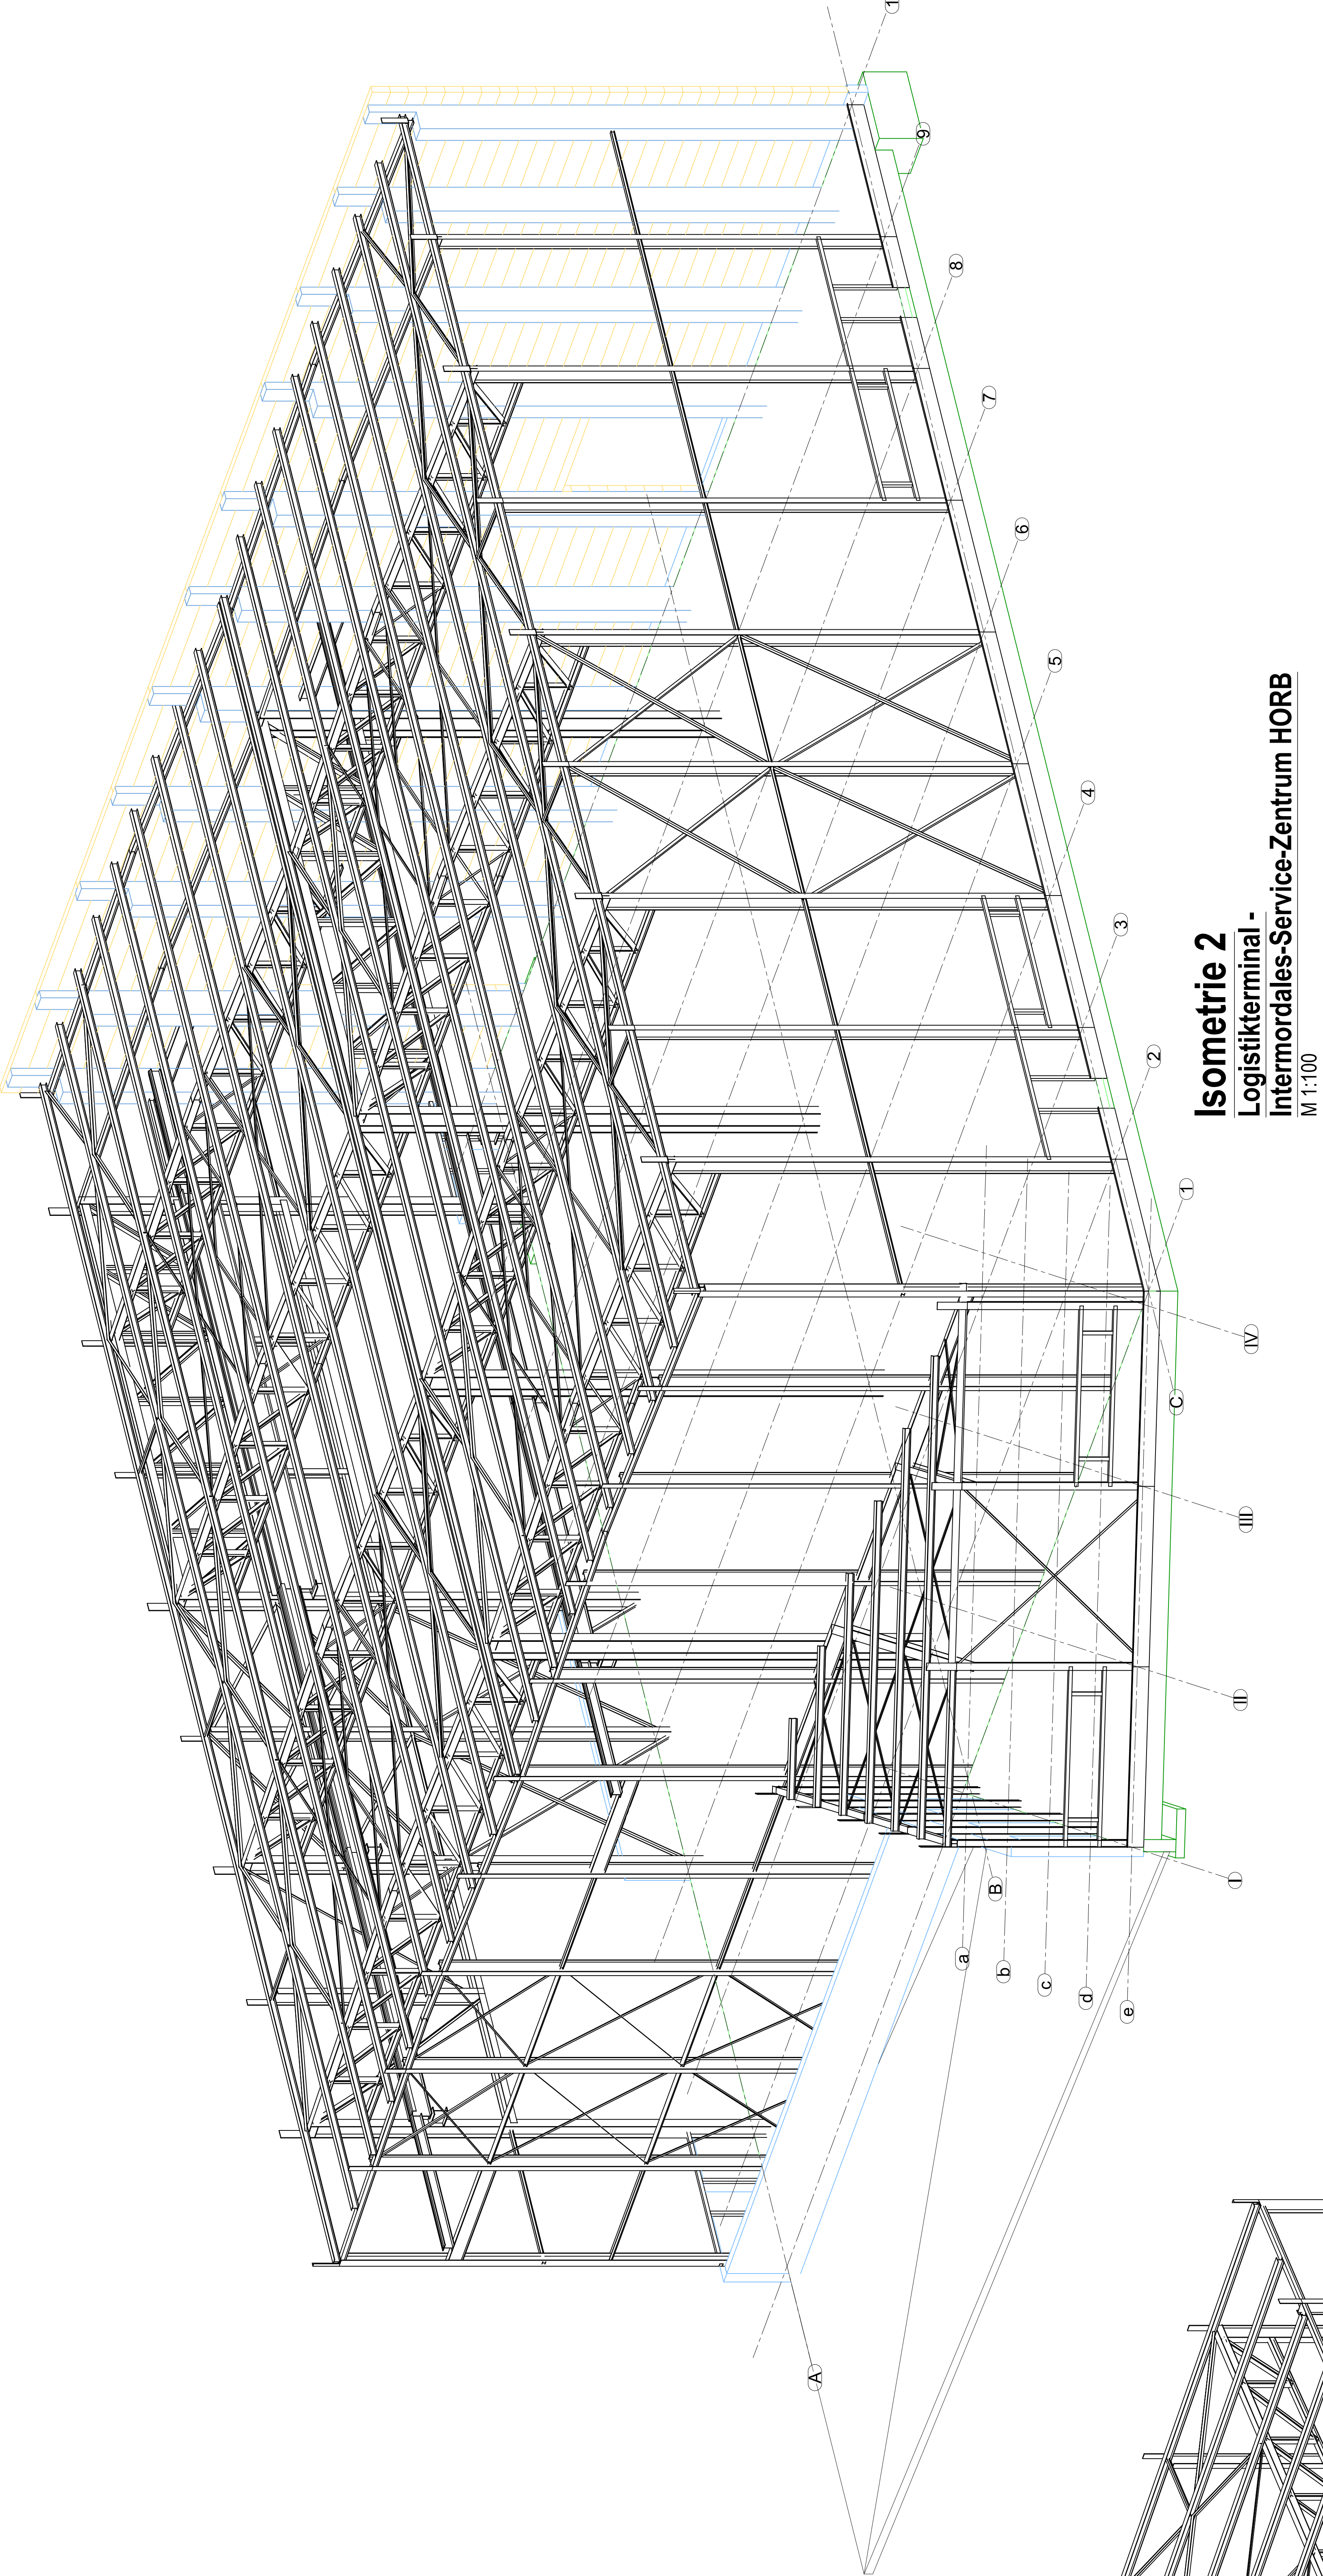

Isometrie 2
Logistikterminal -
Internordales-Service-Zentrum HORB
M 1:100

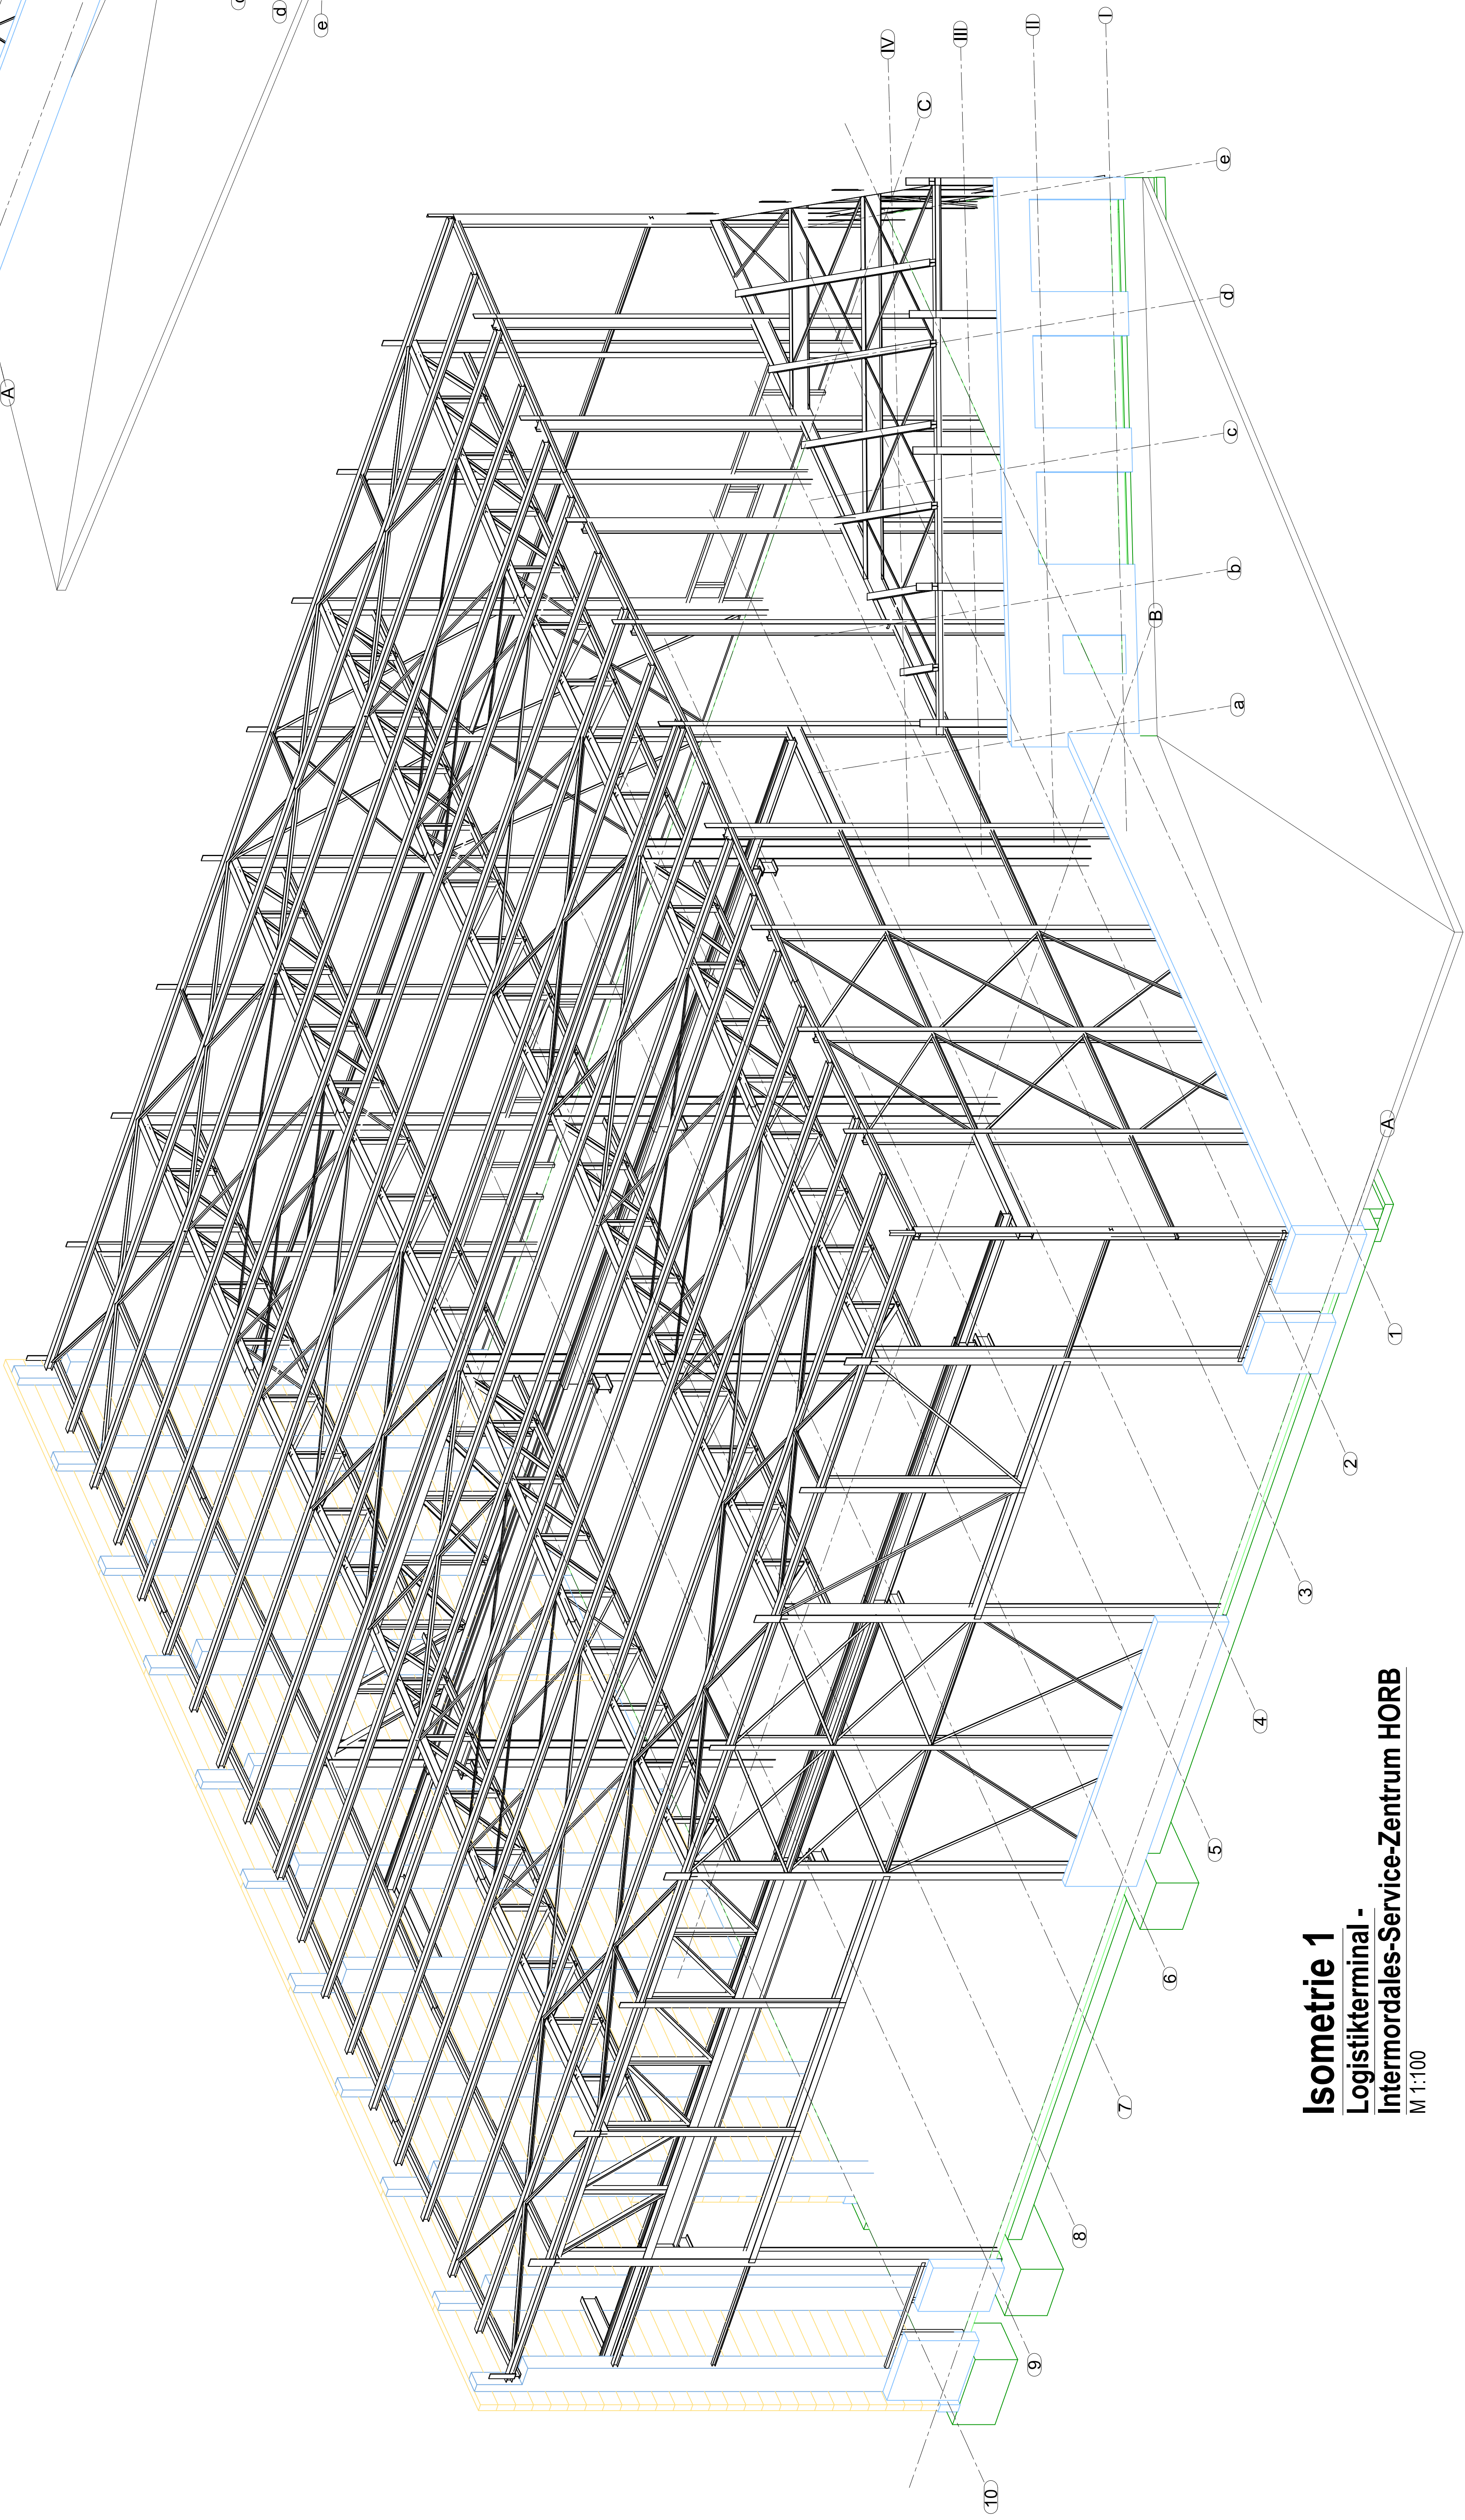


Isometrie 1
Logistikterminal -
Internordales-Service-Zentrum HORB
M 1:100

BEACHT:
- alle für den Stahlbau unrelevanten Bauteile sind schematisch
gezeichnet

-400mm
M 1:50

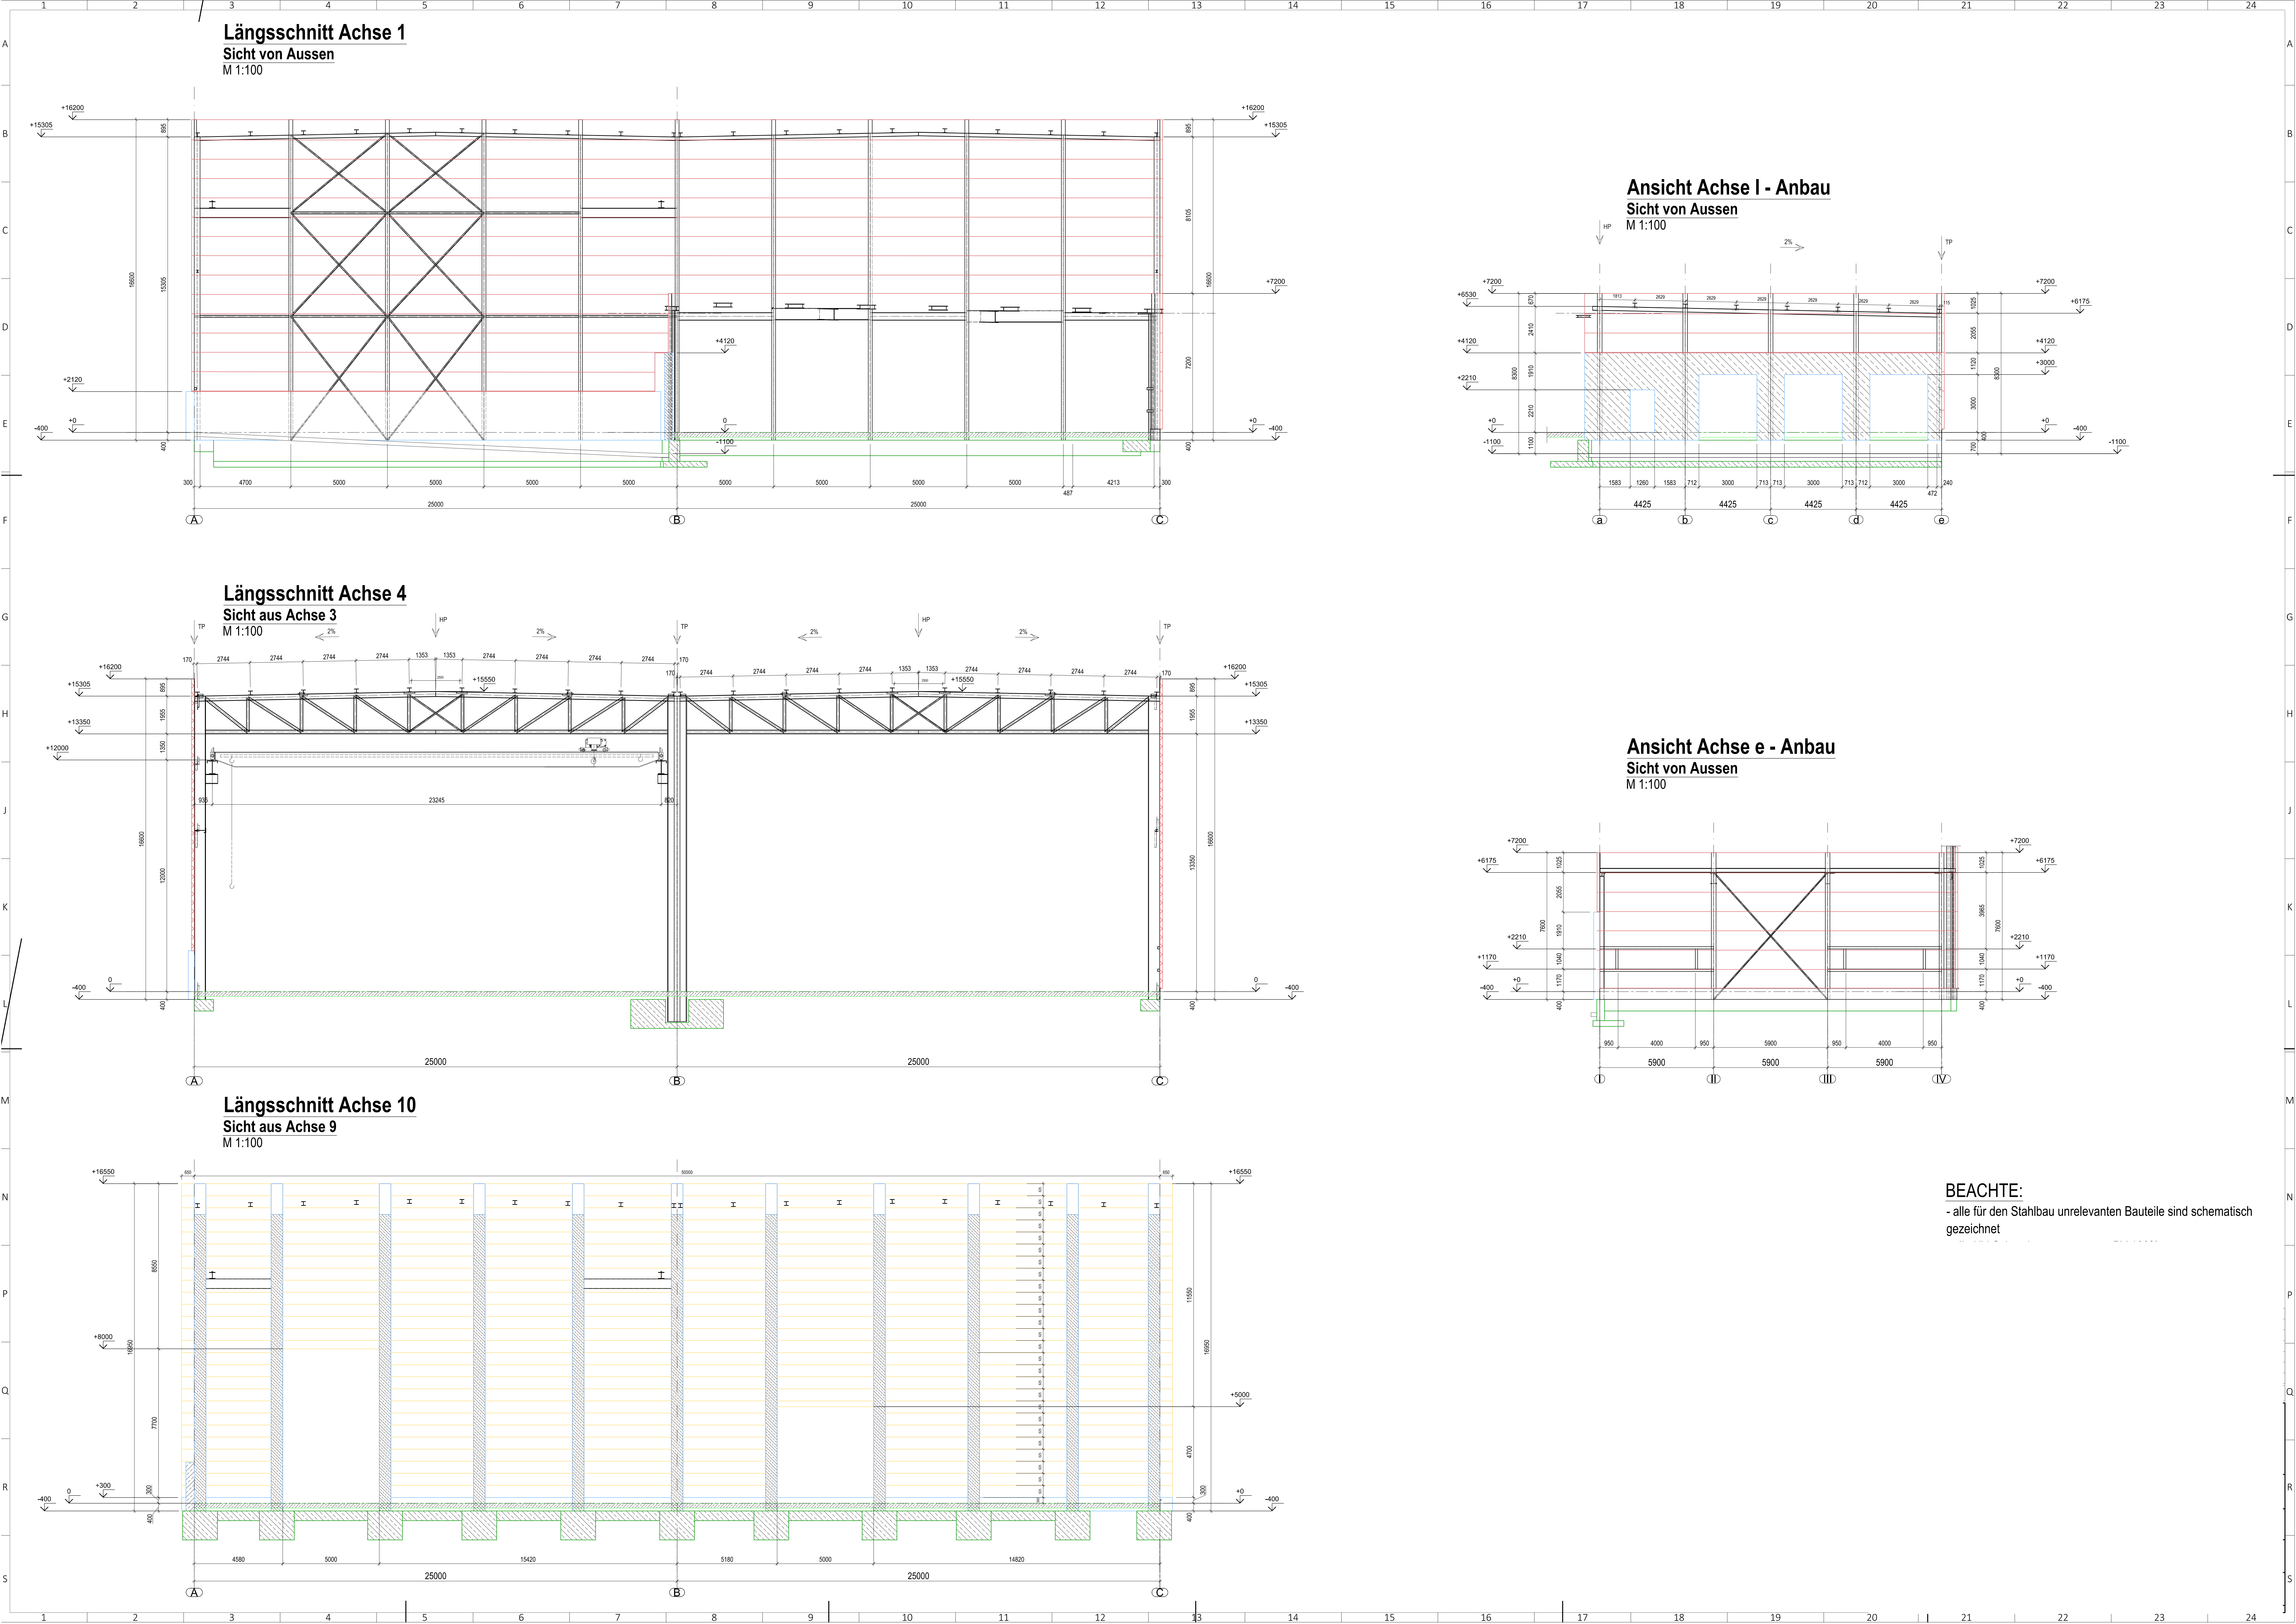

[illegible]

Längsschnitt Achse 1
Sicht von Aussen
M 1:100


Ansicht Achse I - Anbau
Sicht von Aussen
M 1:100

Längsschnitt Achse 4
Sicht aus Achse 3
M 1:100

Ansicht Achse e - Anbau
Sicht von Aussen
M 1:100

Längsschnitt Achse 10
Sicht aus Achse 9
M 1:100

BEACHT:
- alle für den Stahlbau irrelevanten Bauteile sind schematisch gezeichnet

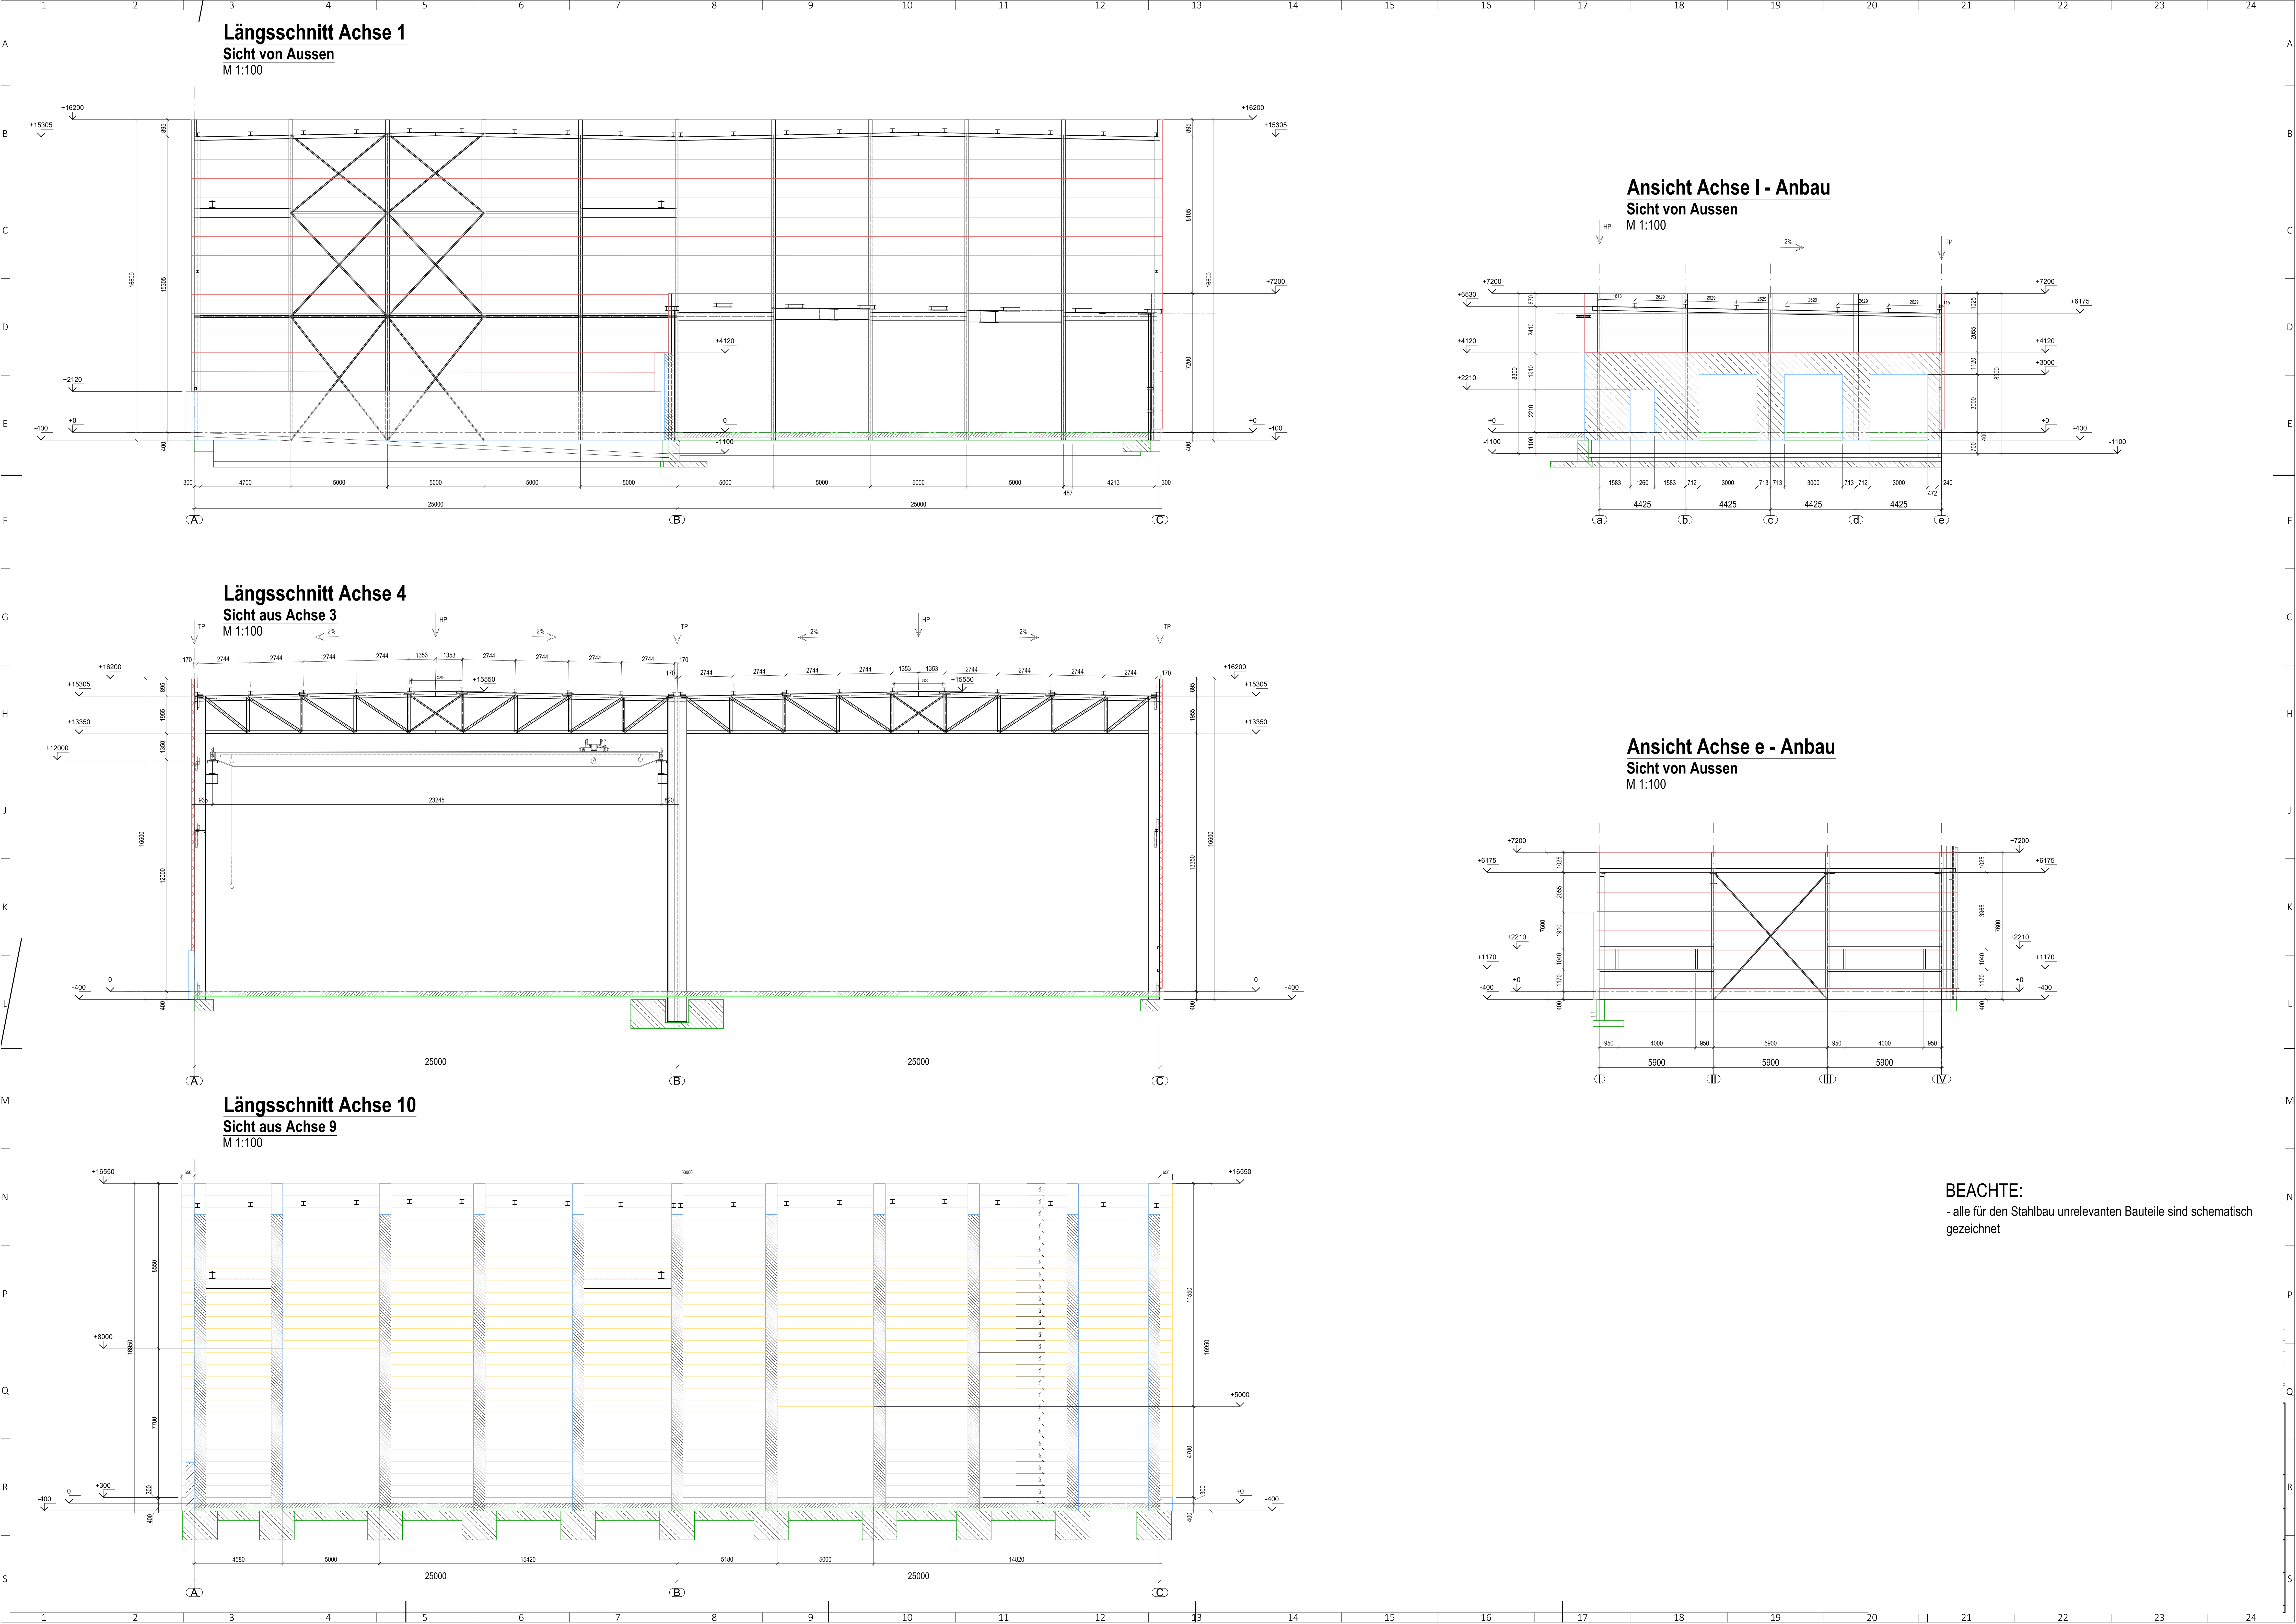

Längsschnitt Achse 1
Sicht von Aussen
M 1:100


Ansicht Achse I - Anbau
Sicht von Aussen
M 1:100

Längsschnitt Achse 4
Sicht aus Achse 3
M 1:100

Ansicht Achse e - Anbau
Sicht von Aussen
M 1:100

Längsschnitt Achse 10
Sicht aus Achse 9
M 1:100

BEACHT:
- alle für den Stahlbau irrelevanten Bauteile sind schematisch gezeichnet

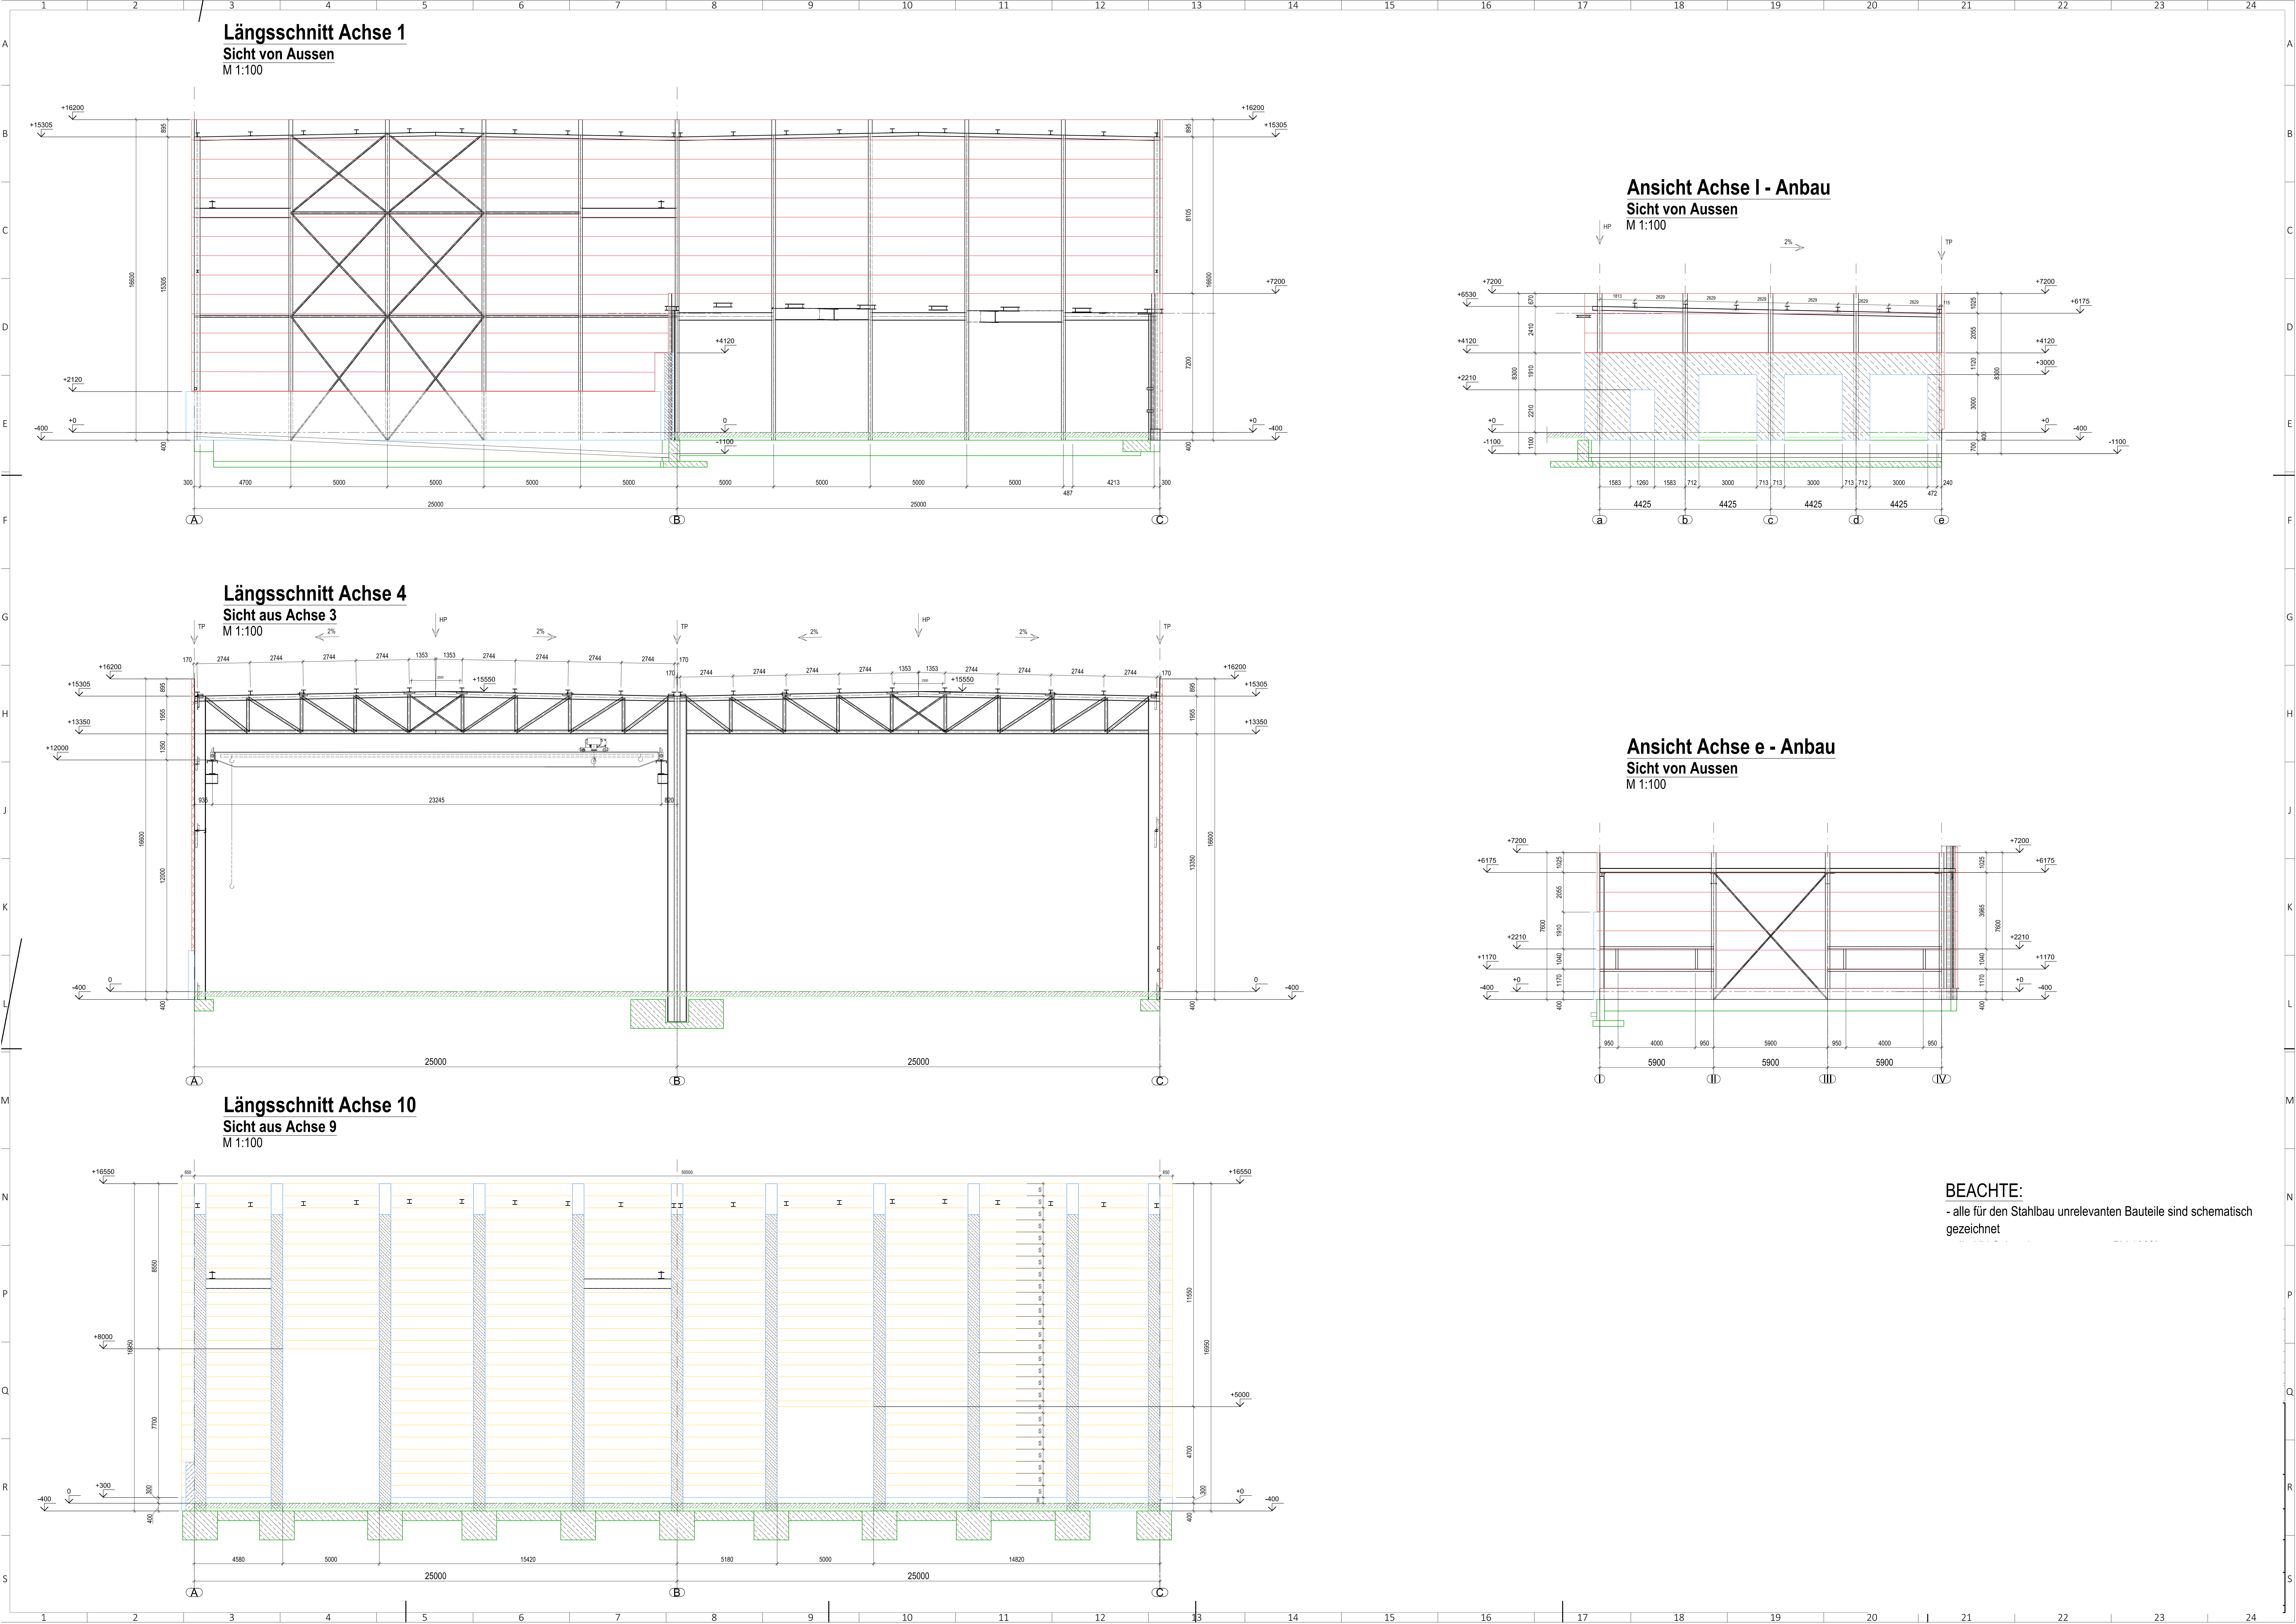

Längsschnitt Achse 1
Sicht von Aussen
M 1:100



Ansicht Achse I - Anbau
Sicht von Aussen
M 1:100

Längsschnitt Achse 4
Sicht aus Achse 3
M 1:100

Ansicht Achse e - Anbau
Sicht von Aussen
M 1:100

Längsschnitt Achse 10
Sicht aus Achse 9
M 1:100

BEACHT:
- alle für den Stahlbau irrelevanten Bauteile sind schematisch gezeichnet

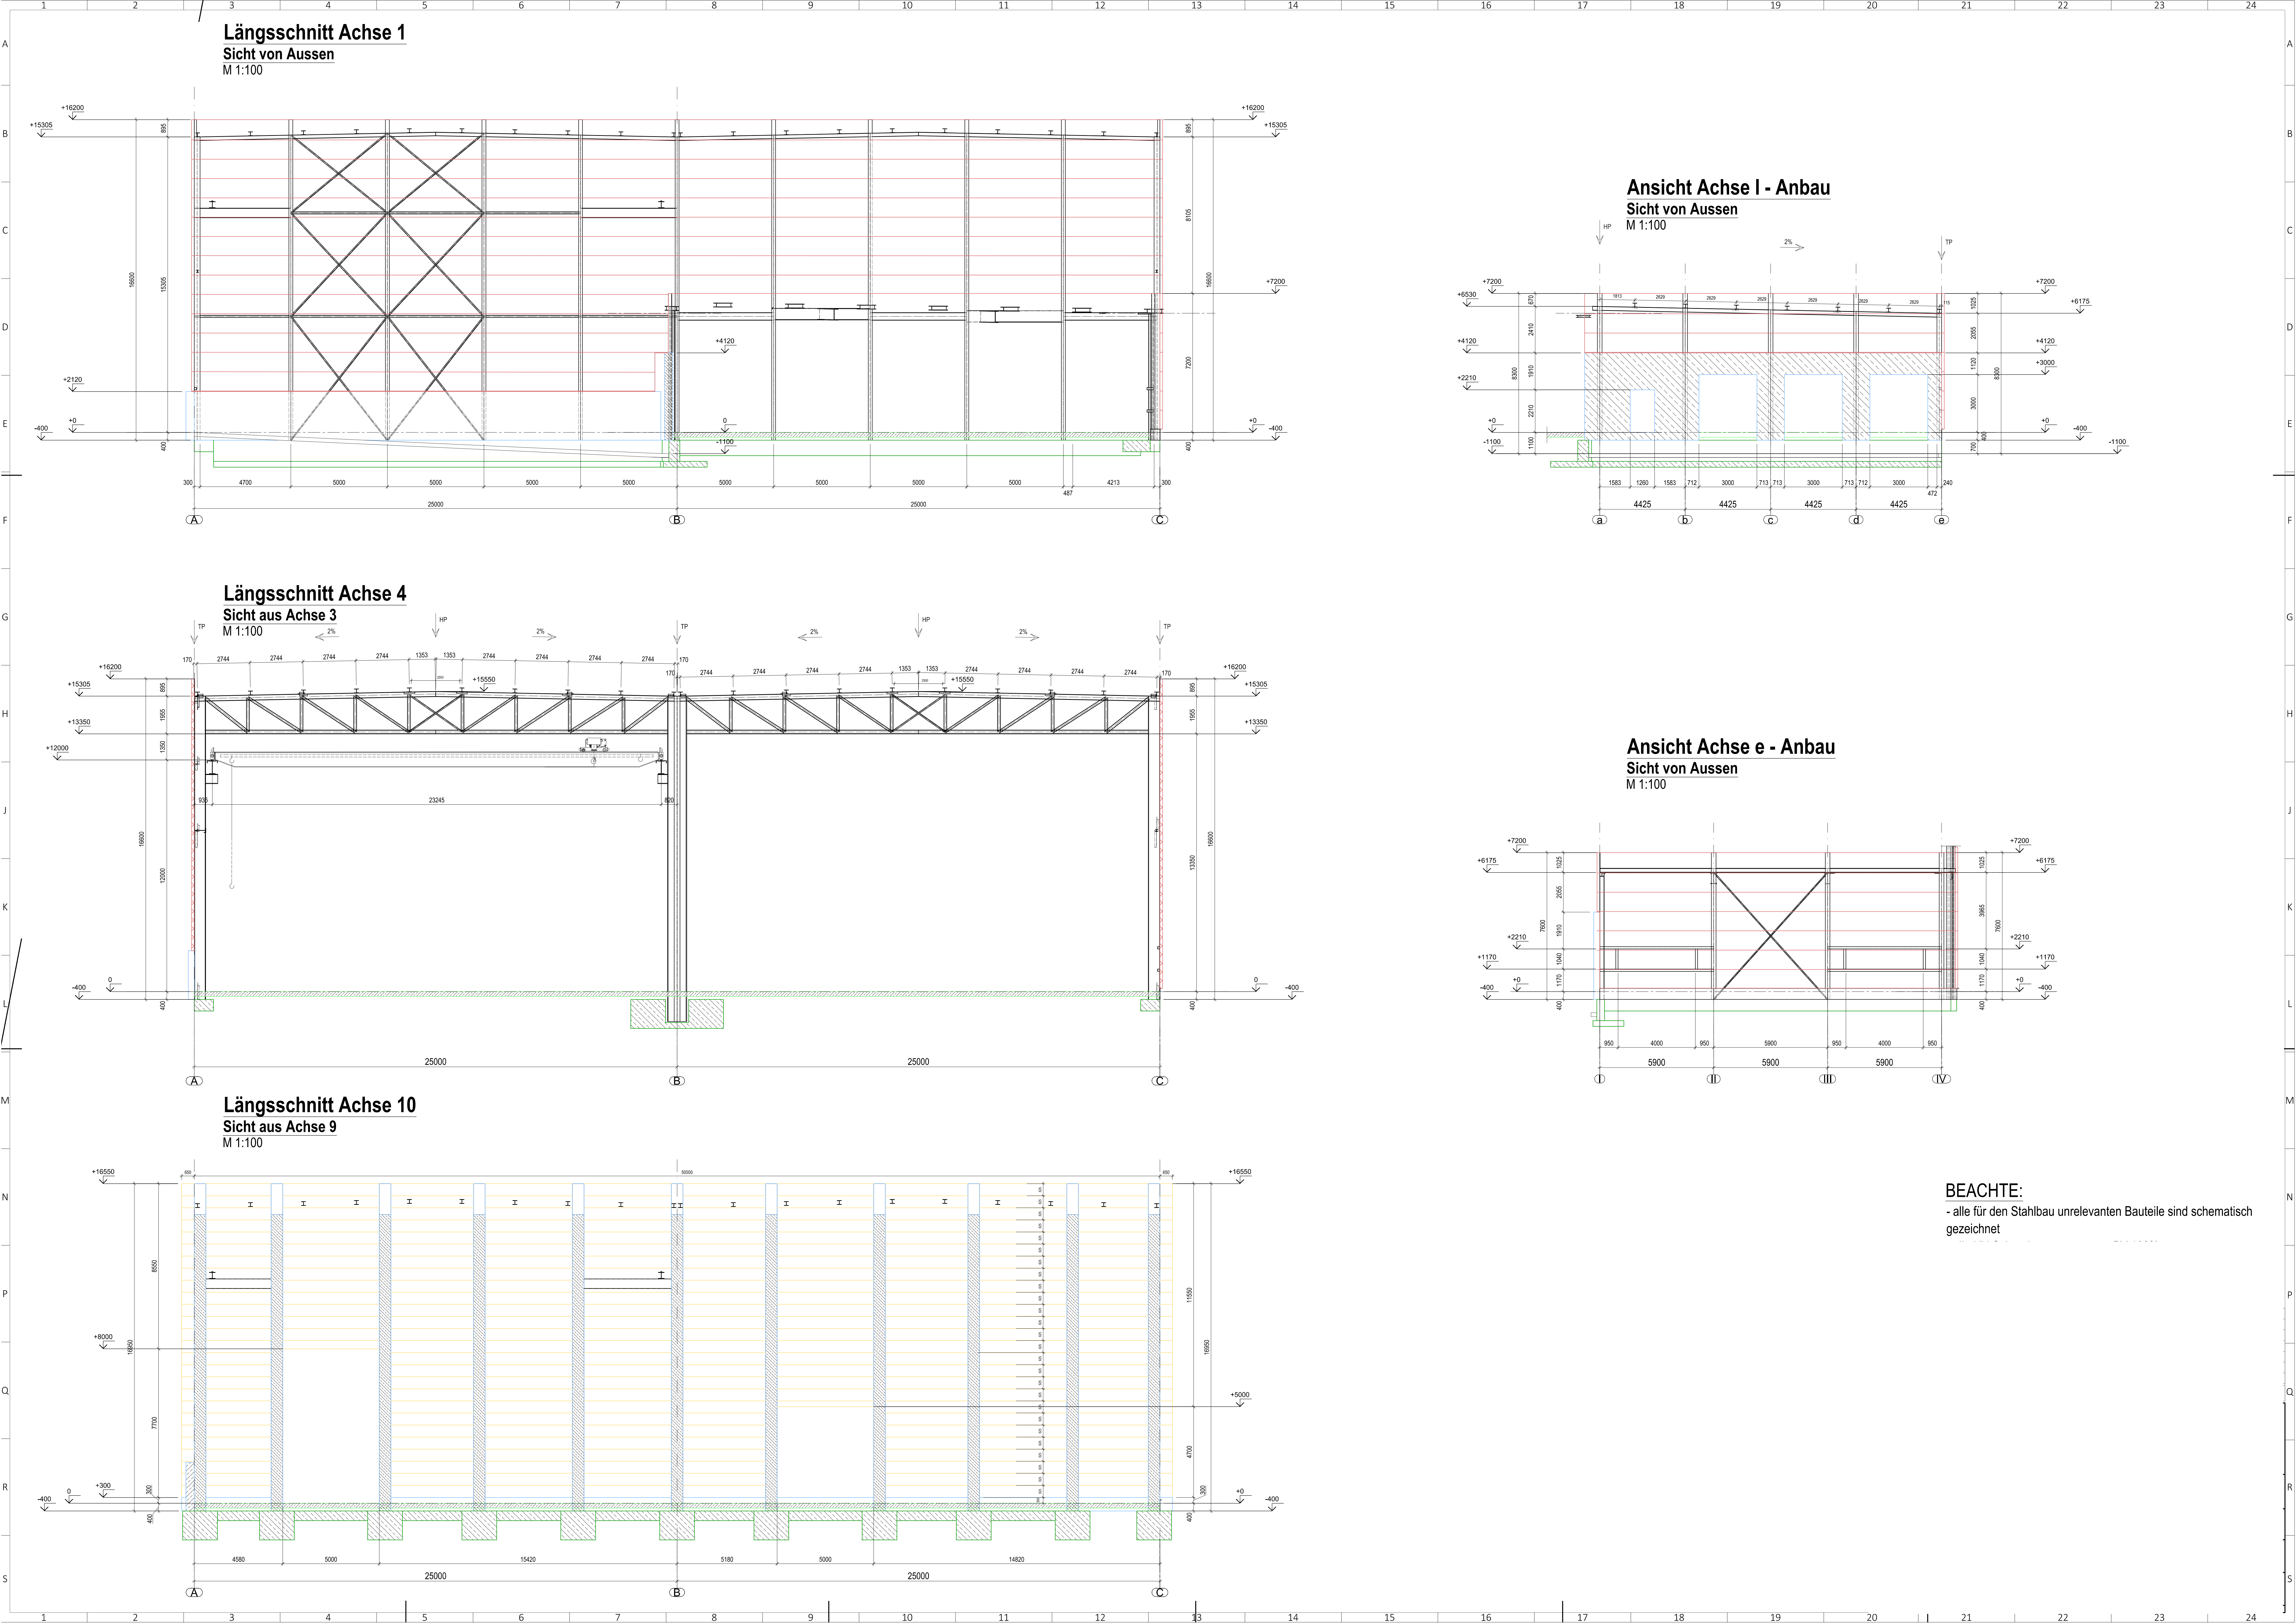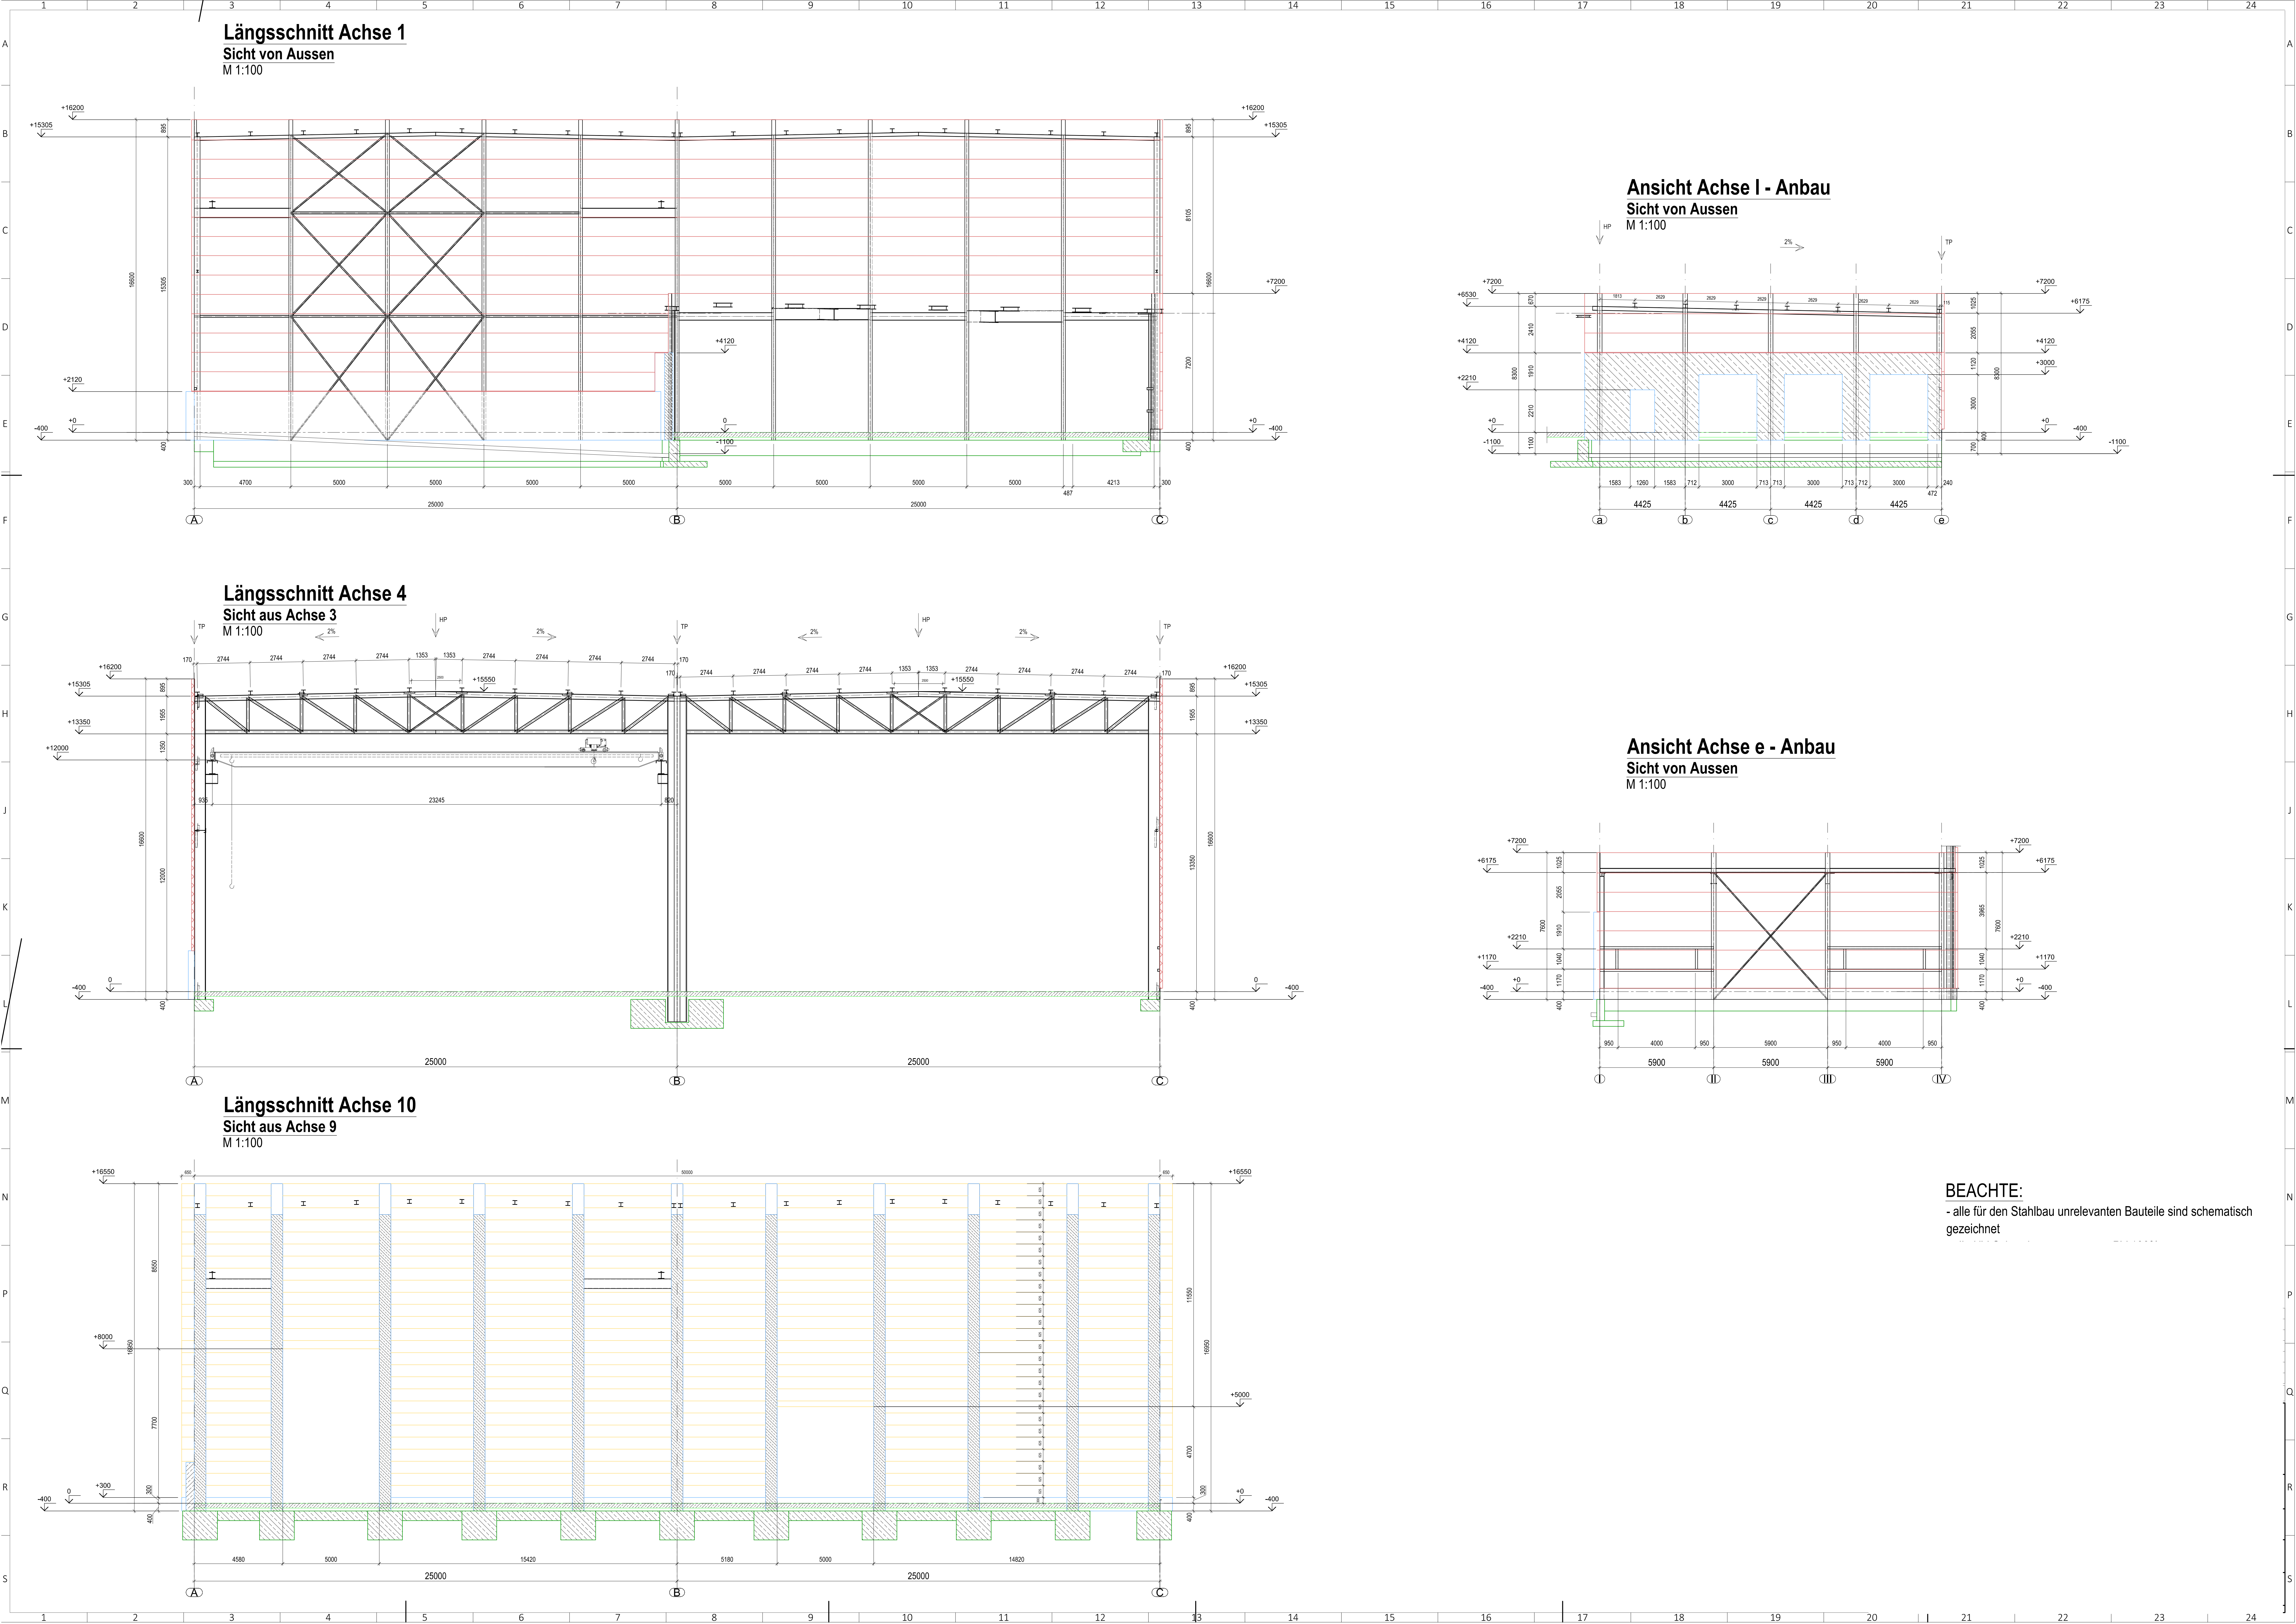[illegible]

Längsschnitt Achse 1
Sicht von Aussen
M 1:100

Ansicht Achse I - Anbau
Sicht von Aussen
M 1:100


Längsschnitt Achse 4
Sicht aus Achse 3
M 1:100

Ansicht Achse e - Anbau
Sicht von Aussen
M 1:100


Längsschnitt Achse 10
Sicht aus Achse 9
M 1:100

BEACHT:
- alle für den Stahlbau irrelevanten Bauteile sind schematisch gezeichnet


Querschnitt Achse A
Sicht aus Achse B
M 1:100

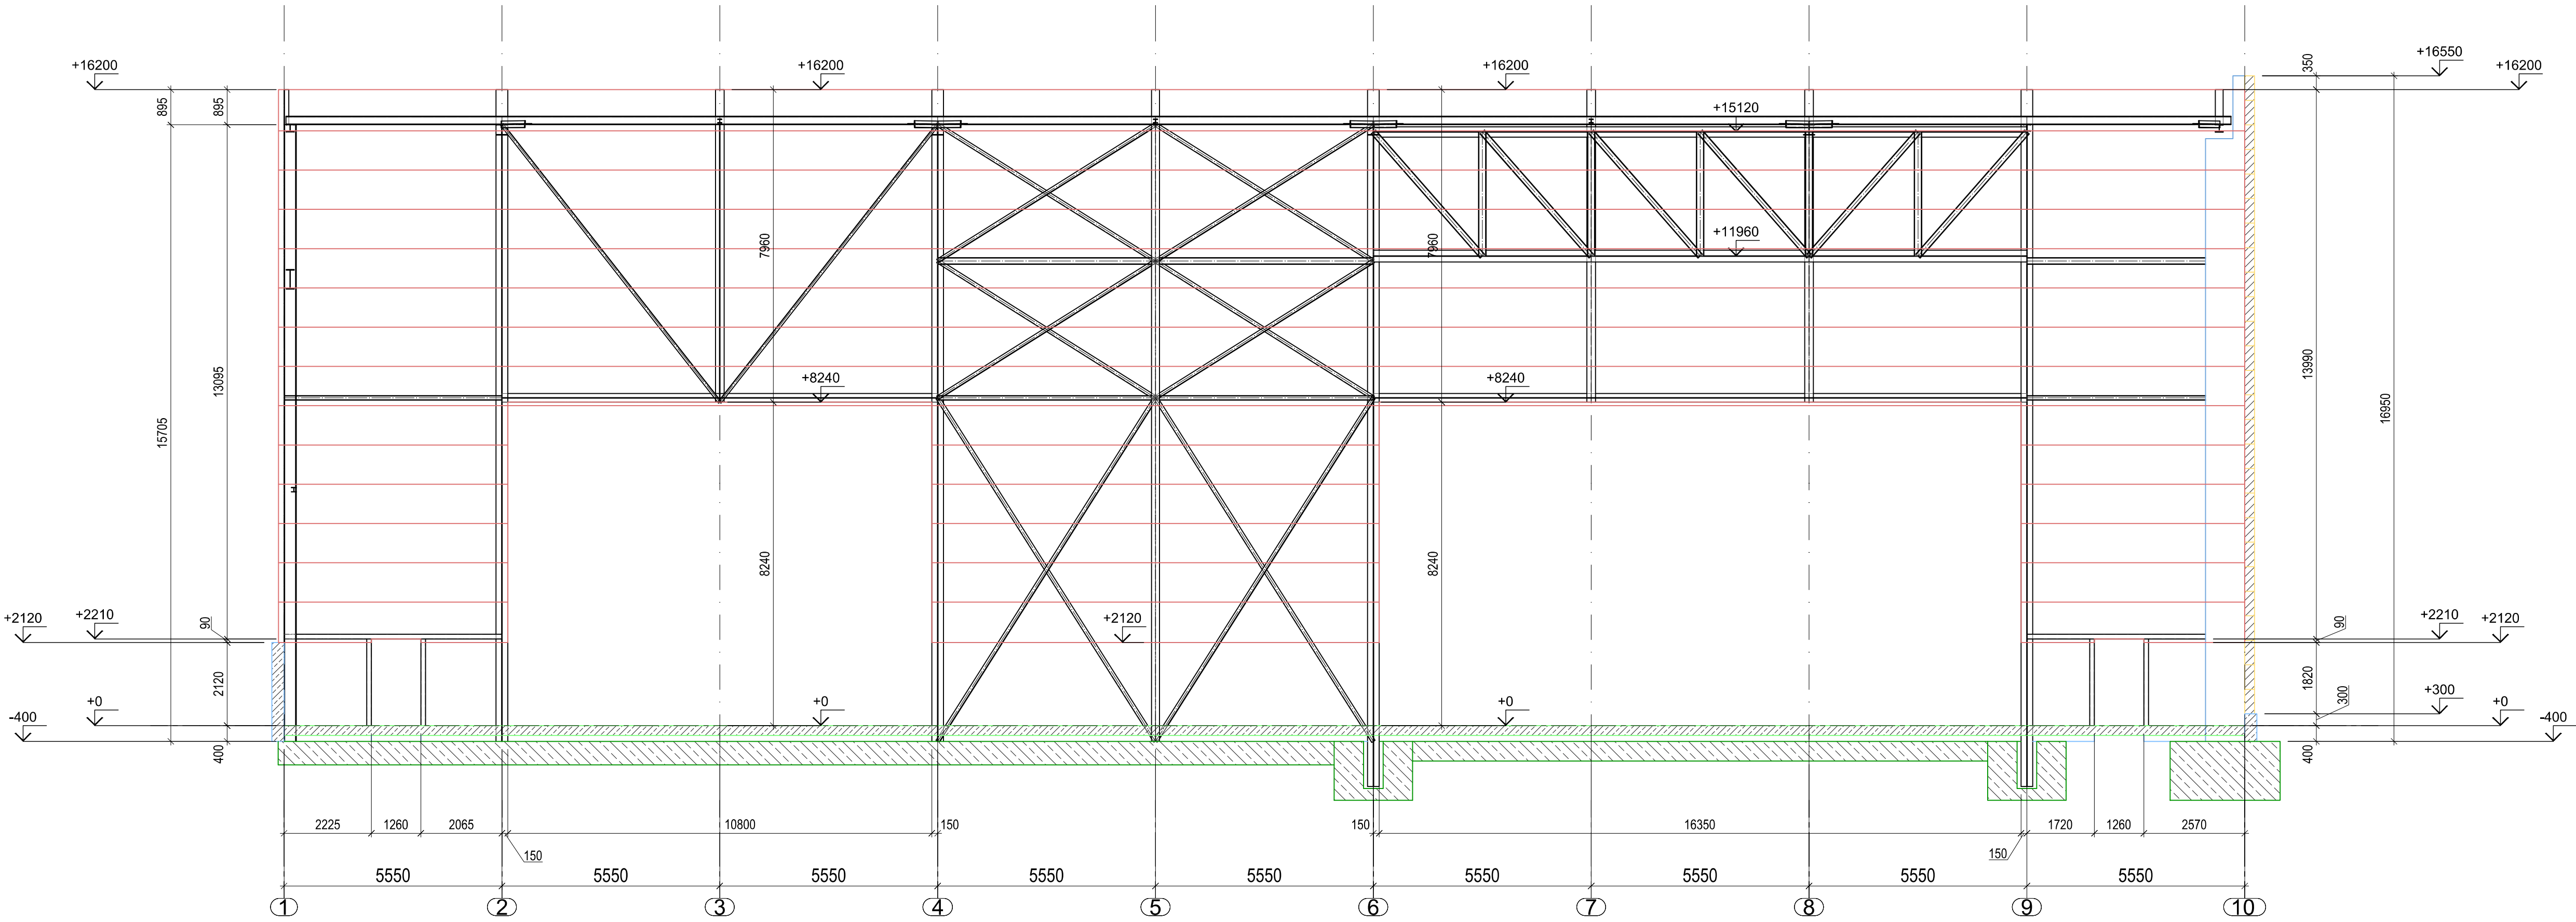

Querschnitt Achse B
Sicht aus Achse C
M 1:100

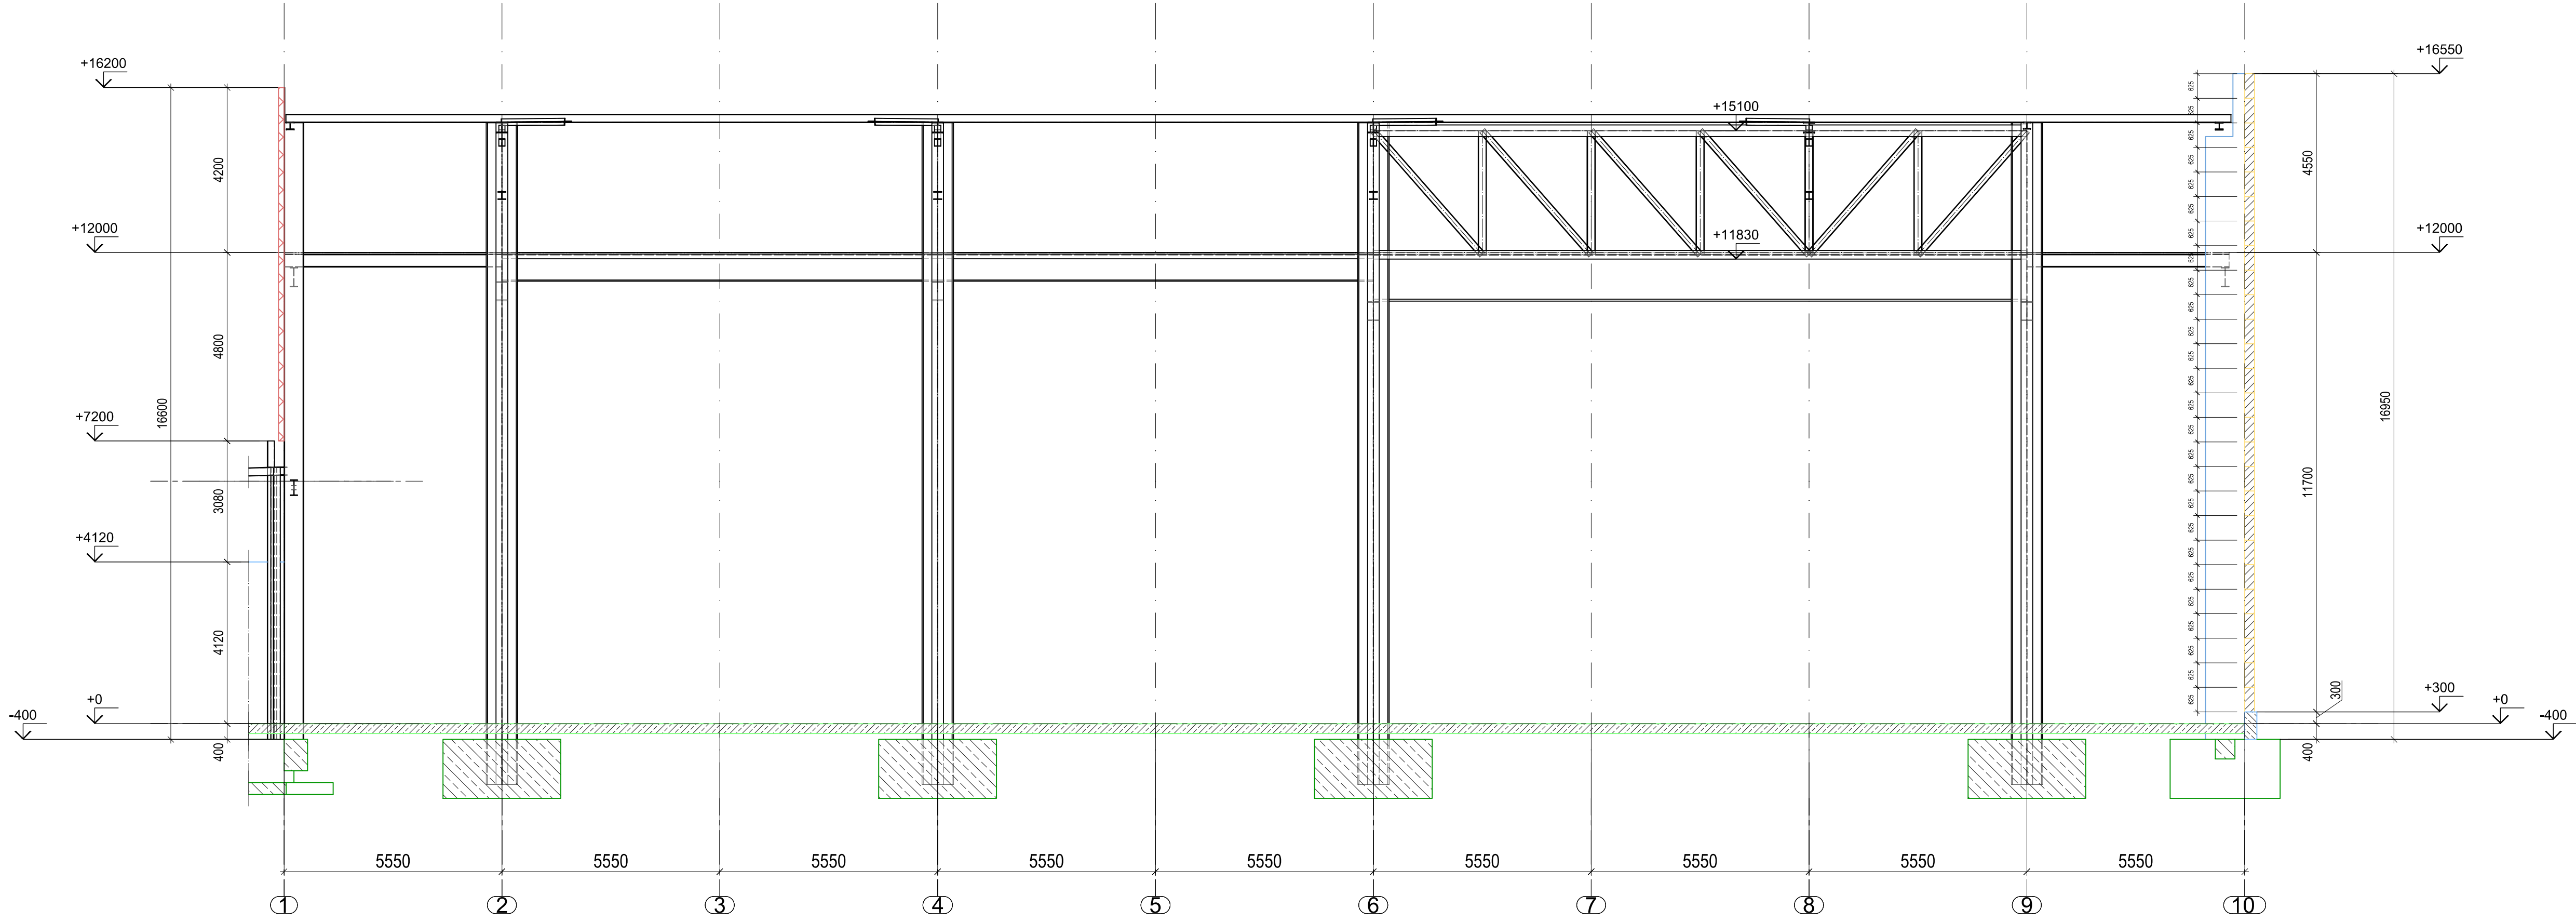

Querschnitt Achse C
Sicht von Aussen
M 1:100

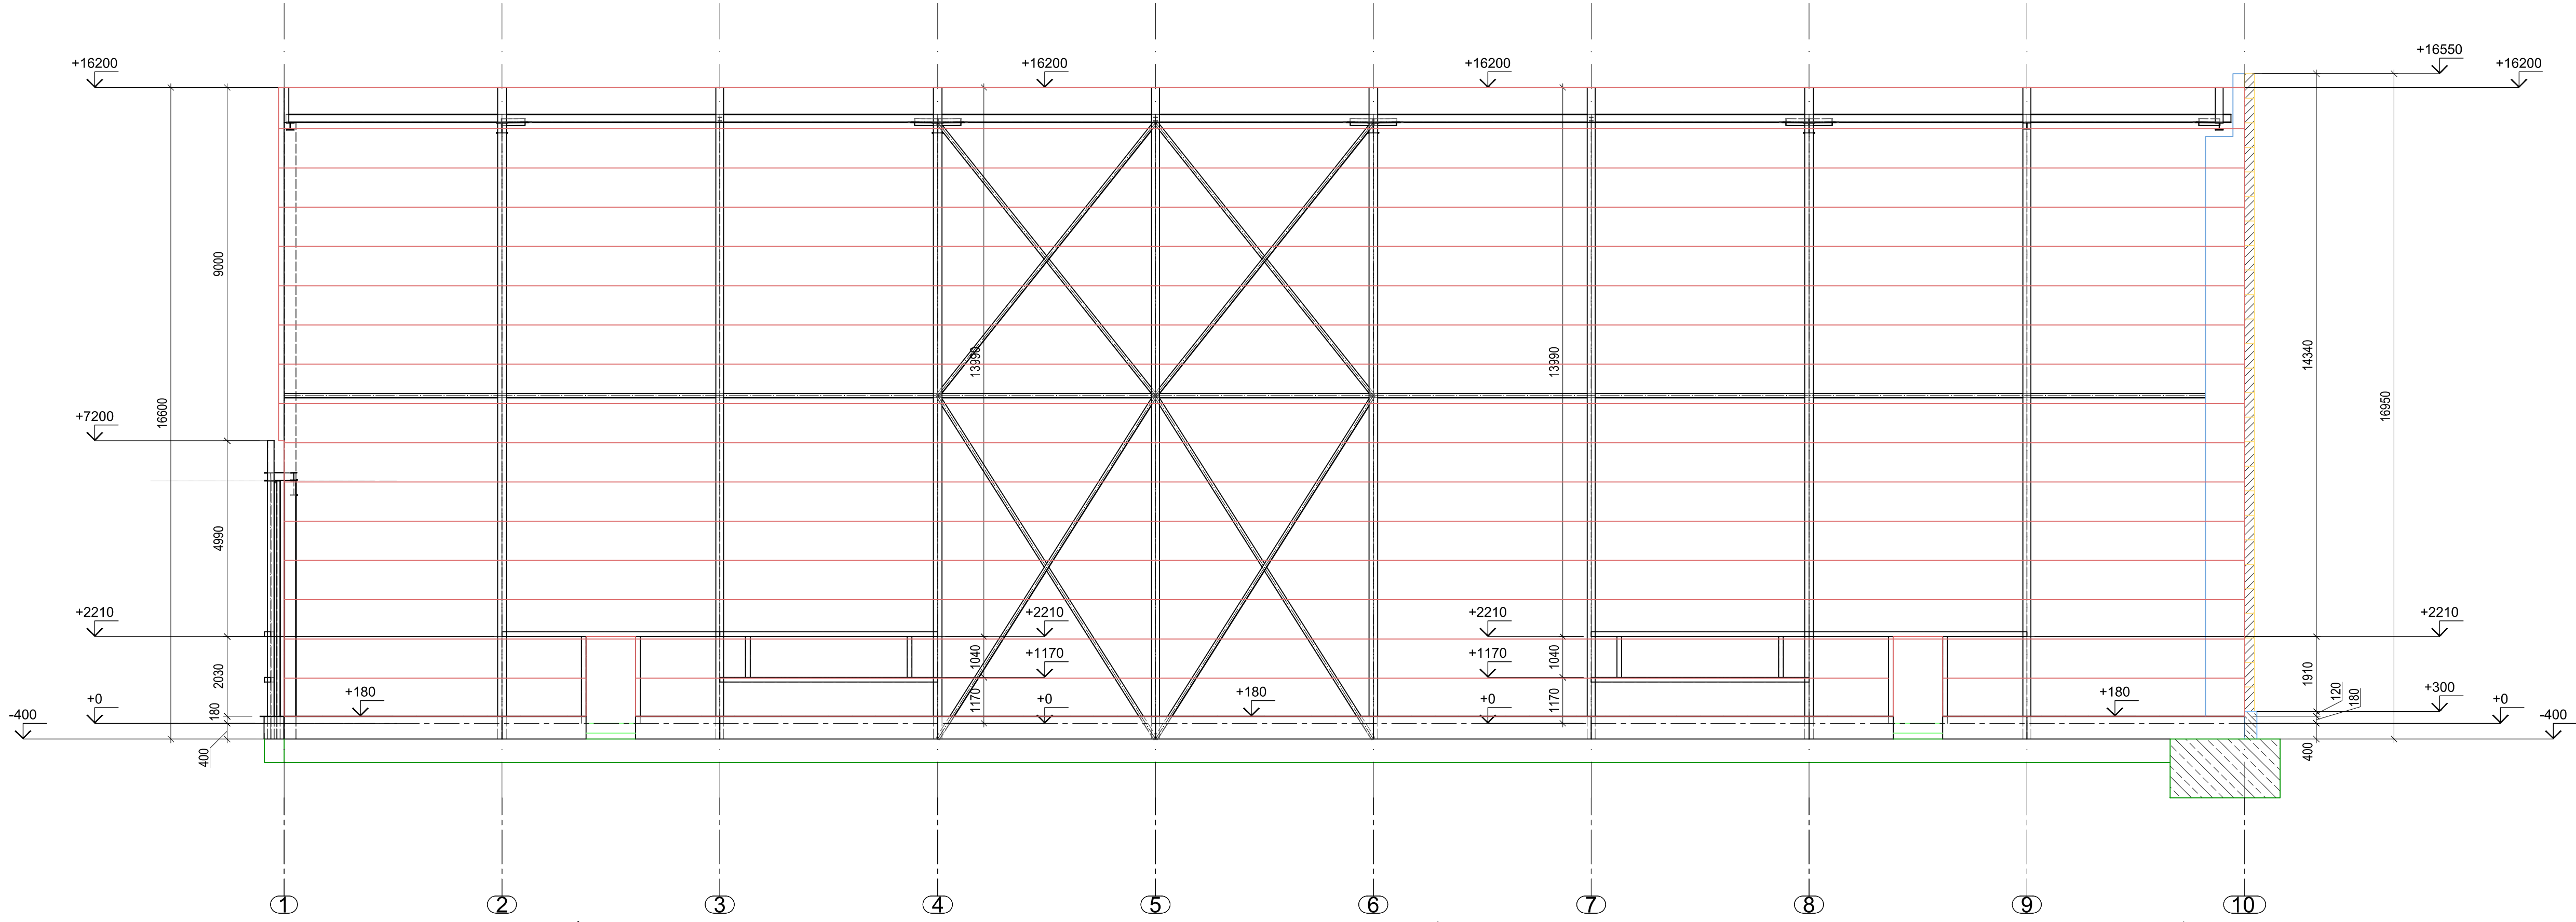

BEACHTEN:

- alle für den Stahlbau irrelevanten Bauteile sind schematisch gezeichnet