


Lageplan - M 1:1.000

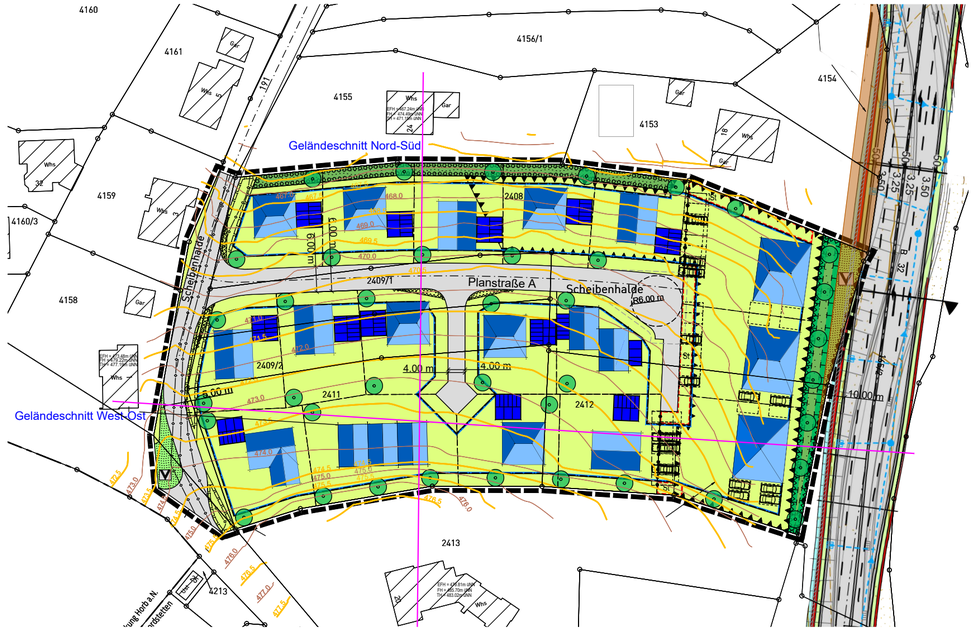

Geländeschnitt Nord-Süd

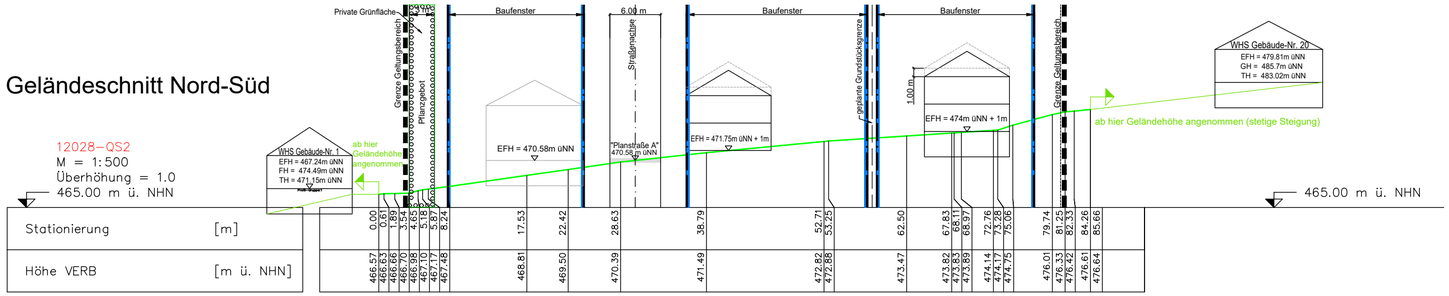

Geländeschnitt West-Ost

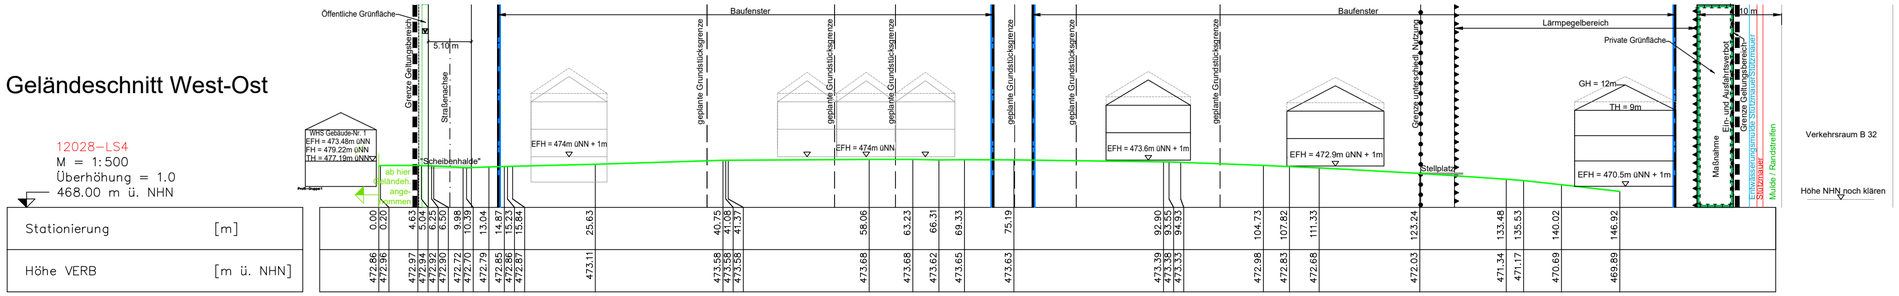

Bebauungsplan
"Scheibenhalde"
in Horb a.N. - Nordstetten
Landkreis Freudenstadt

Städtebauliche Konzeption - Geländeschnitt

Maßstab:	1 : 500	Projektnummer:	12028
		Plannummer:	12028/konz-1.1

Gez./Geä.	Datum	Änderungsvermerk	Grundlage: ALKIS-2021_GK_92
SP/WJ	05.05.22	-	
SP/WJ	01.06.22	Korrektur	

GFRÖRER INGENIEURE
info@gf-kom.de
www.gf-kommunal.de
Tel +49 7485-9769-0