


P1 - Achse Geländevergleich Taberwasener Weg  
0+013.59

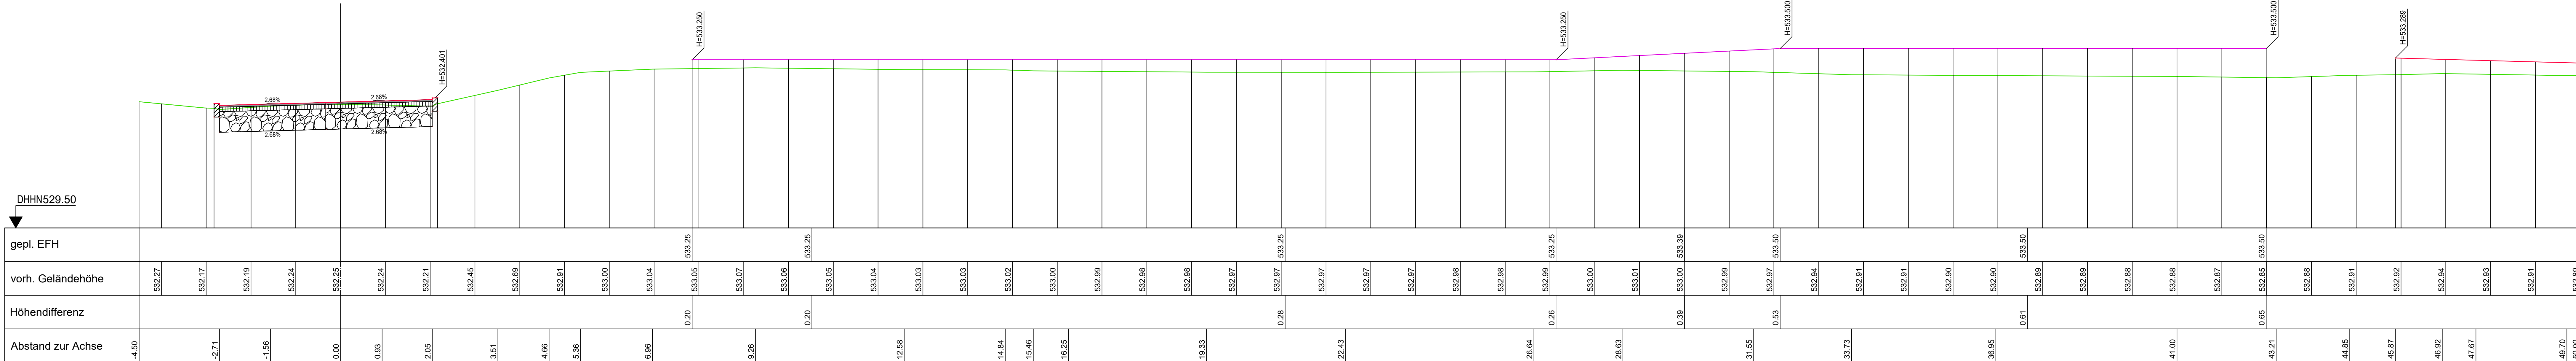

P2 - Achse Geländevergleich Taberwasener Weg  
0+039.87

