


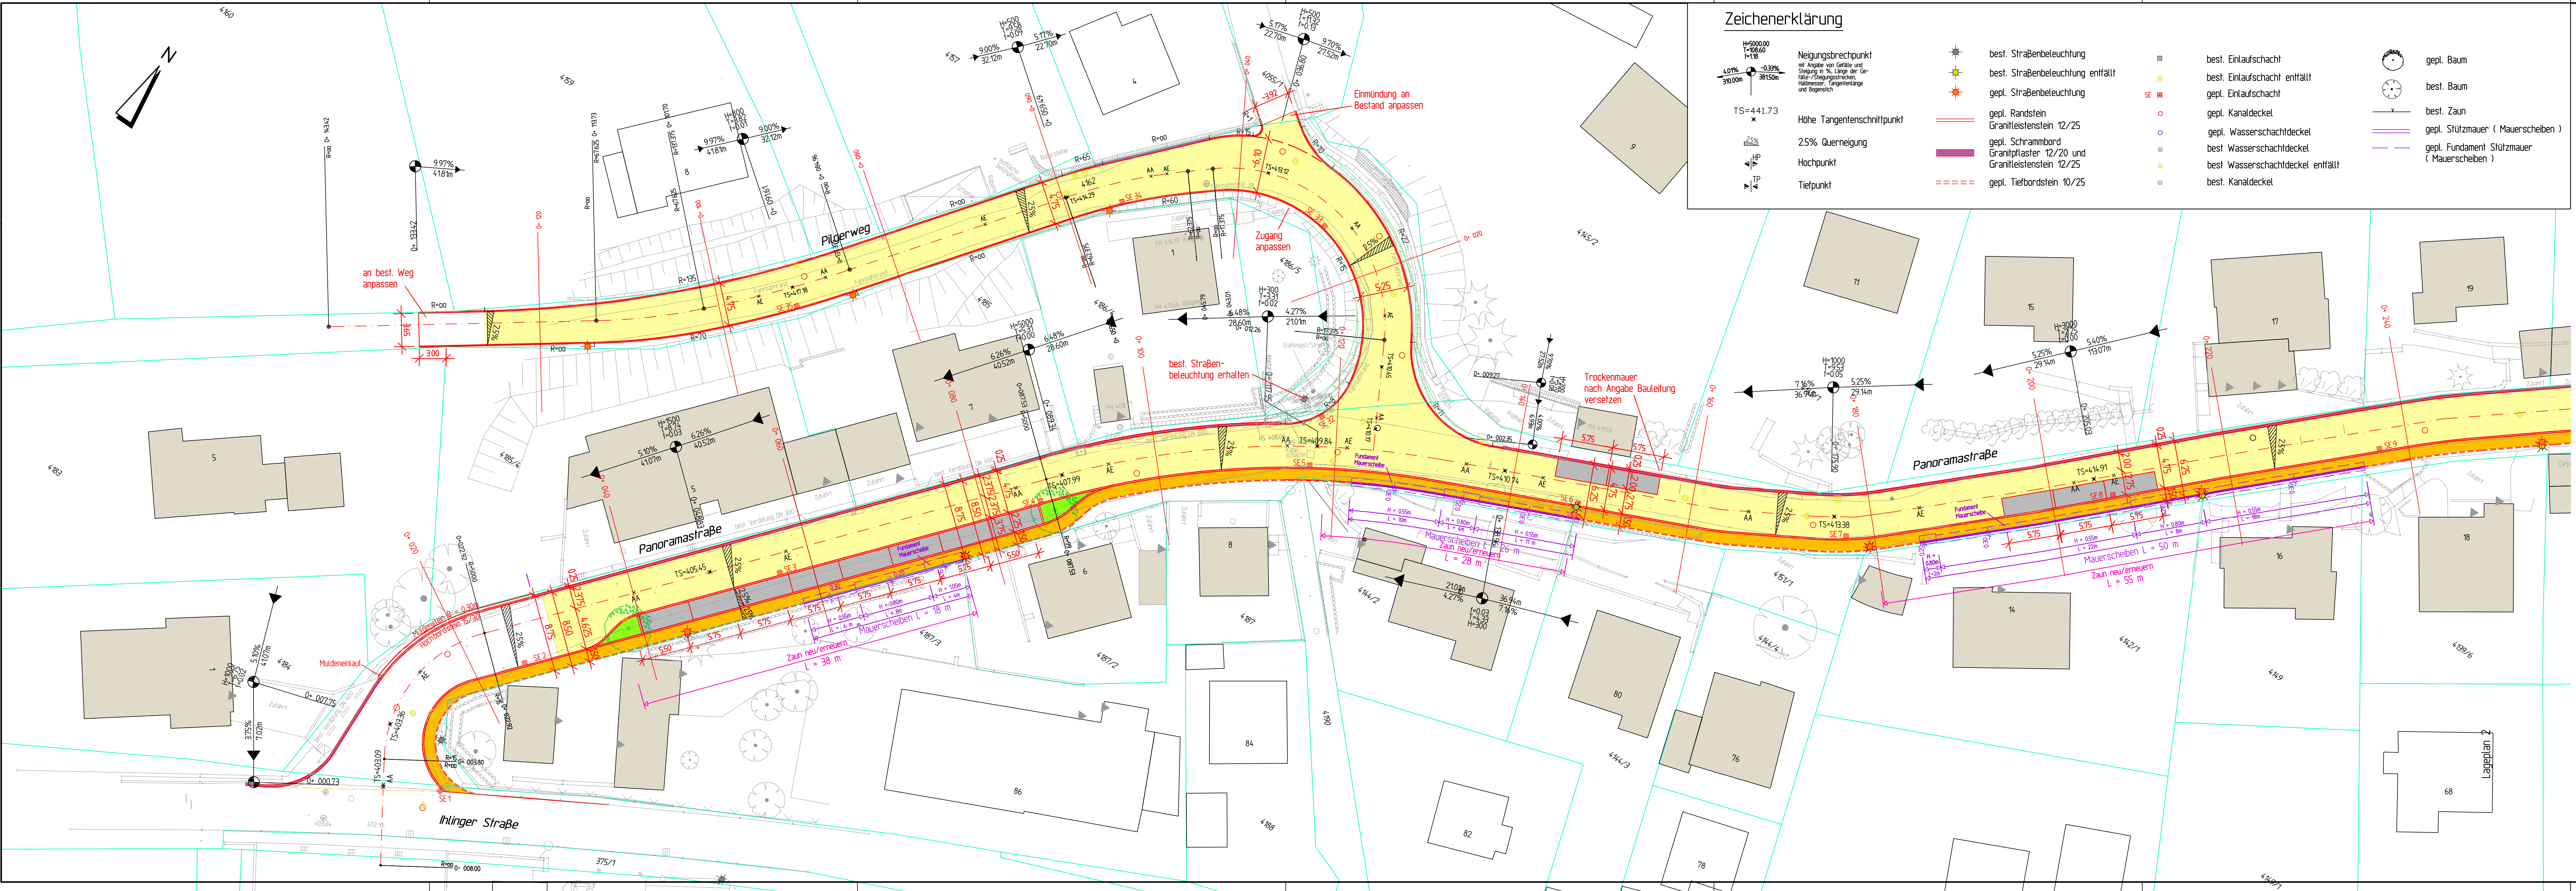

Zeichenerklärung

- | | | | | | | | |
|--|---|--|---|--|--------------------------|--|--|
| | Neigungsbrechpunkt
mit Angabe von Gefälle und
Stigung in % Länge der Ge-
fälle-/Stigungsstrecken,
Halbmesser, Tangentiallänge
und Bogenzeichen | | best. Straßenbeleuchtung | | best. Einlaufschacht | | gepl. Baum |
| | Höhe Tangentschnittpunkt | | best. Straßenbeleuchtung entfällt | | gepl. Einlaufschacht | | best. Baum |
| | 2,5% Querneigung | | gepl. Straßenbeleuchtung | | gepl. Kanaldeckel | | best. Zaun |
| | Hochpunkt | | gepl. Randstein
Granitleistenstein 12/25 | | gepl. Wasserschachdeckel | | gepl. Stützmauer (Mauerstreben) |
| | Tiefpunkt | | gepl. Schrammbord
Granitpflaster 12/20 und
Granitleistenstein 12/25 | | best. Wasserschachdeckel | | gepl. Fundament Stützmauer
(Mauerstreben) |
| | | | gepl. Tiefbordstein 10/25 | | best. Kanaldeckel | | |

Entwurfsplanung



Nr.	Änderungen	Datum	Name

RAIDT und GEIGER

Ingenieurbüro für Bauwesen und Umwelttechnik


Maiendörferstraße 25
72108 Rottenburg a.N.
Tel. 07472/9624-0
Fax 07472/962420
RAIDTundGEIGER@t-online.de

Große Kreisstadt Horb am Neckar

Anlage	4.11	Ausbau der Panoramastraße	Datum	Name
Dat.	369		Beorb.	Jun 2020
Maßstab	1 : 250	Strassenbau	Gez.	Jun 2020
Format	135x40 0,5x 1m	Lageplan 1 0+ 000 - 0+ 240	Gepr.	Jun 2020

Der Bauherr:
Horb,

Der Planverfasser:
Rottenburg, 17.06.2020

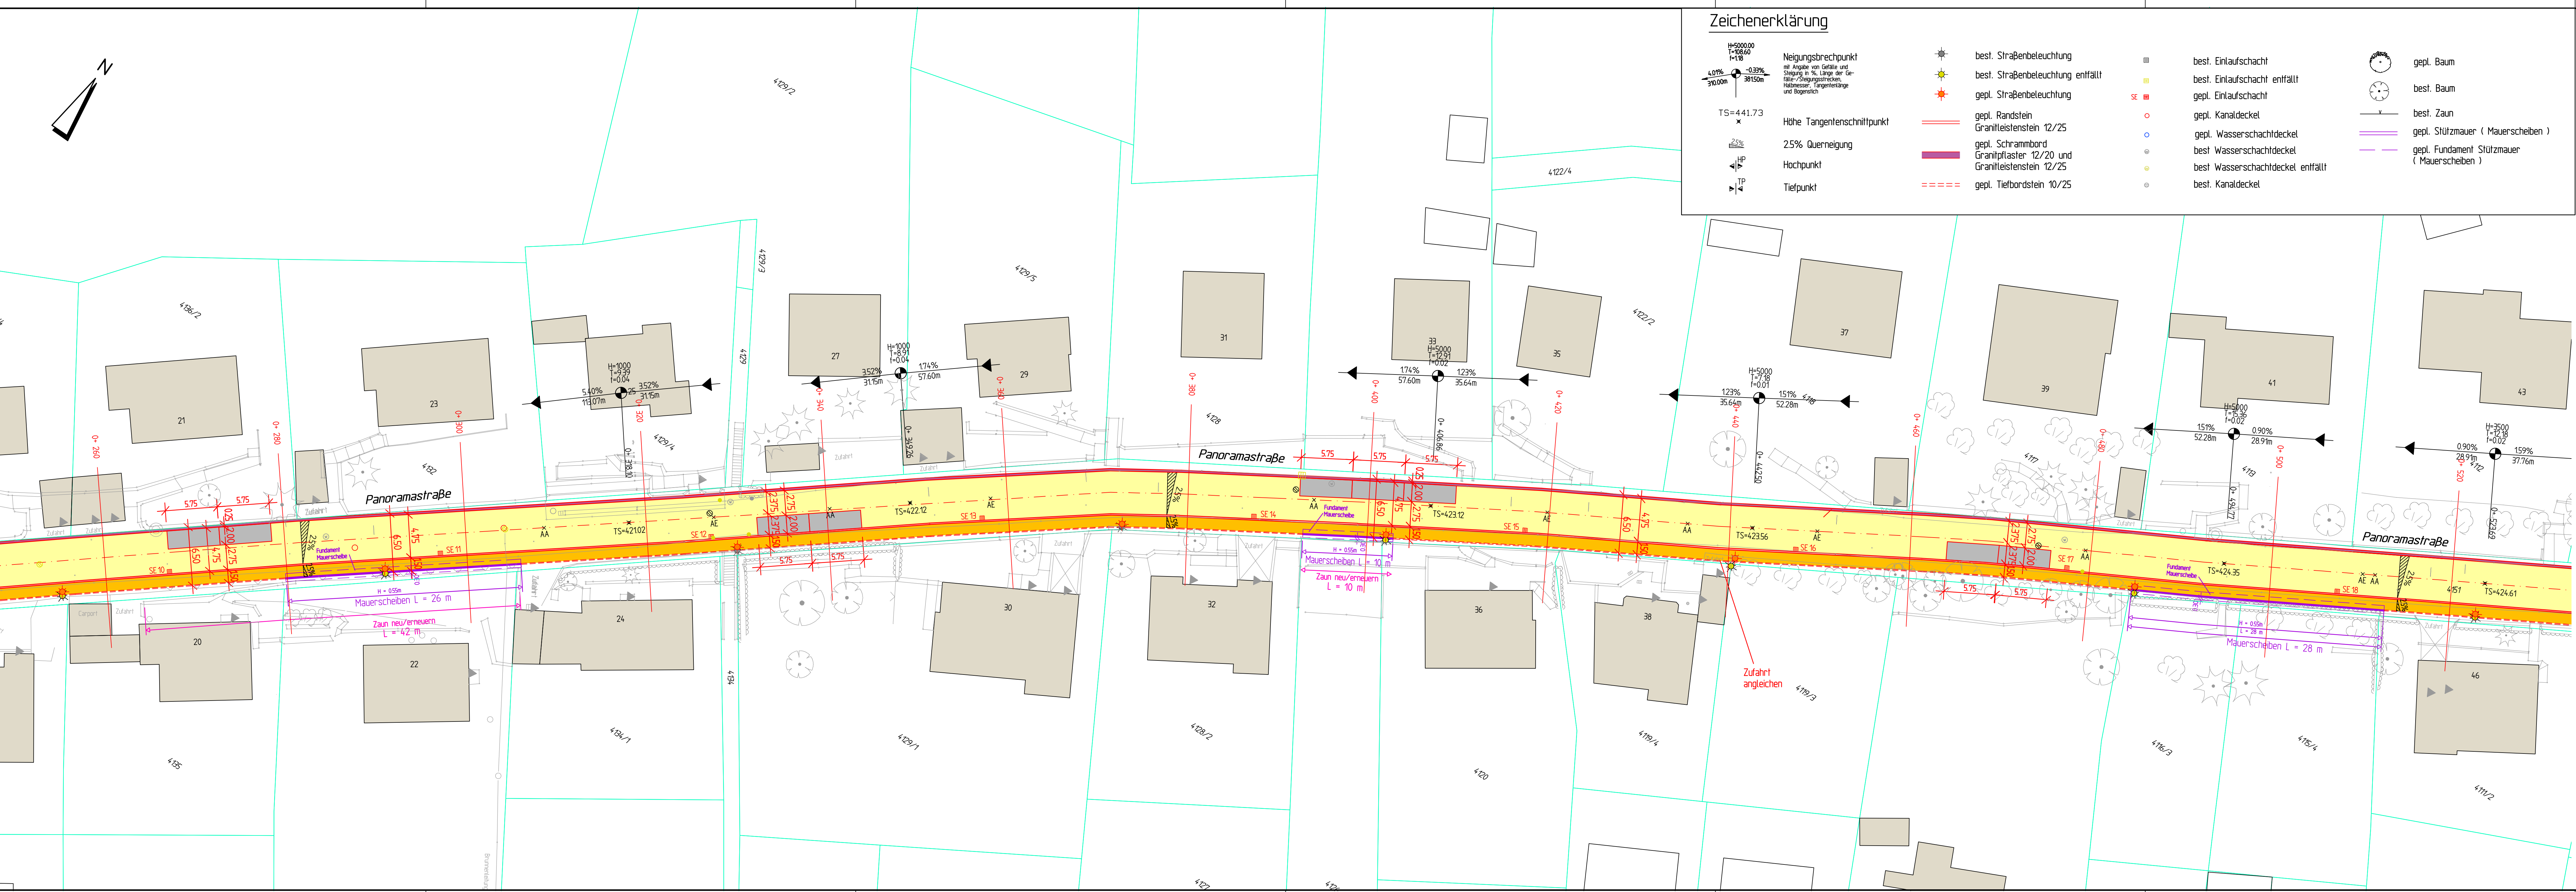

Entwurfsplanung



Nr.	Änderungen	Datum	Name

RAIDT und GEIGER

Ingenieurbüro für Bauwesen und Umwelttechnik


Malerbäckstraße 25
72108 Rottenburg a.N.
Tel. 07472/9624-0
Fax 07472/9624-20
RAIDTundGEIGER@online.de

Große Kreisstadt Horb am Neckar

Anlage	4.12	Ausbau der Panoramastraße	Datum	Name
Datei	369		Bearb.	Juni 2020 ar
Maßstab	1 : 250	Strassenbau	Gez.	Juni 2020 m
Format	1,35x0,40 0,5x gn	Lageplan 2 0+ 260 - 0+ 520	Gepr.	Juni 2020 ra

Der Bauherr:
Horb,

Der Planverfasser:
Rottenburg, 17.06.2020

 

Zeichenerklärung

- Neigungsbrechpunkt
mit Angabe von Gefälle und
Steigung in % Länge der Ge-
fälle-Steigungsgrenzen
Halbmesser, Tangentiallänge
und Bogenlänge
- Höhe Tangentenschnittpunkt
- 2,5% Querneigung
- Hochpunkt
- Tiefpunkt
- best. Straßenbeleuchtung
- best. Straßenbeleuchtung entfällt
- gepl. Straßenbeleuchtung
- gepl. Randsstein
Granitleistenstein 12/25
- gepl. Schrammbord
Granitpflaster 12/20 und
Granitleistenstein 12/25
- gepl. Tiefbordstein 10/25
- best. Einlaufschacht
- best. Einlaufschacht entfällt
- gepl. Einlaufschacht
- gepl. Kanaldeckel
- gepl. Wasserschachtdeckel
- best. Wasserschachtdeckel
- best. Wasserschachtdeckel entfällt
- best. Kanaldeckel
- gepl. Baum
- best. Baum
- best. Zaun
- gepl. Stützmauer (Mauer scheiben)
- gepl. Fundament Stützmauer
(Mauer scheiben)

Entwurfsplanung

Nr.	Änderungen	Datum	Name

RAIDT und GEIGER

Ingenieurbüro für Bauwesen und Umwelttechnik

Malerbächerstraße 25
72106 Rottenburg a.N.
Tel. 07472/9624-0
Fax 07472/962420
RAIDTundGEIGER-online.de

Große Kreisstadt Horb am Neckar

Anlage	4.13	Ausbau der Panoramastraße	Datum	Name
Dat.	369		Bearb.	Juni 2020 ar
Maßstab	1 : 250		Gez.	Juni 2020 rr
Format	15x40 0,62 m	Strassenbau Lageplan 3 0+ 540 - 0+ 877,45	Gepr.	Juni 2020 ra

Der Bauherr:
Horb,

Der Planverfasser:
Rottenburg, 17.06.2020



Regelquerschnitte Ausbauplanung

Panoramastraße - Pilgerweg

