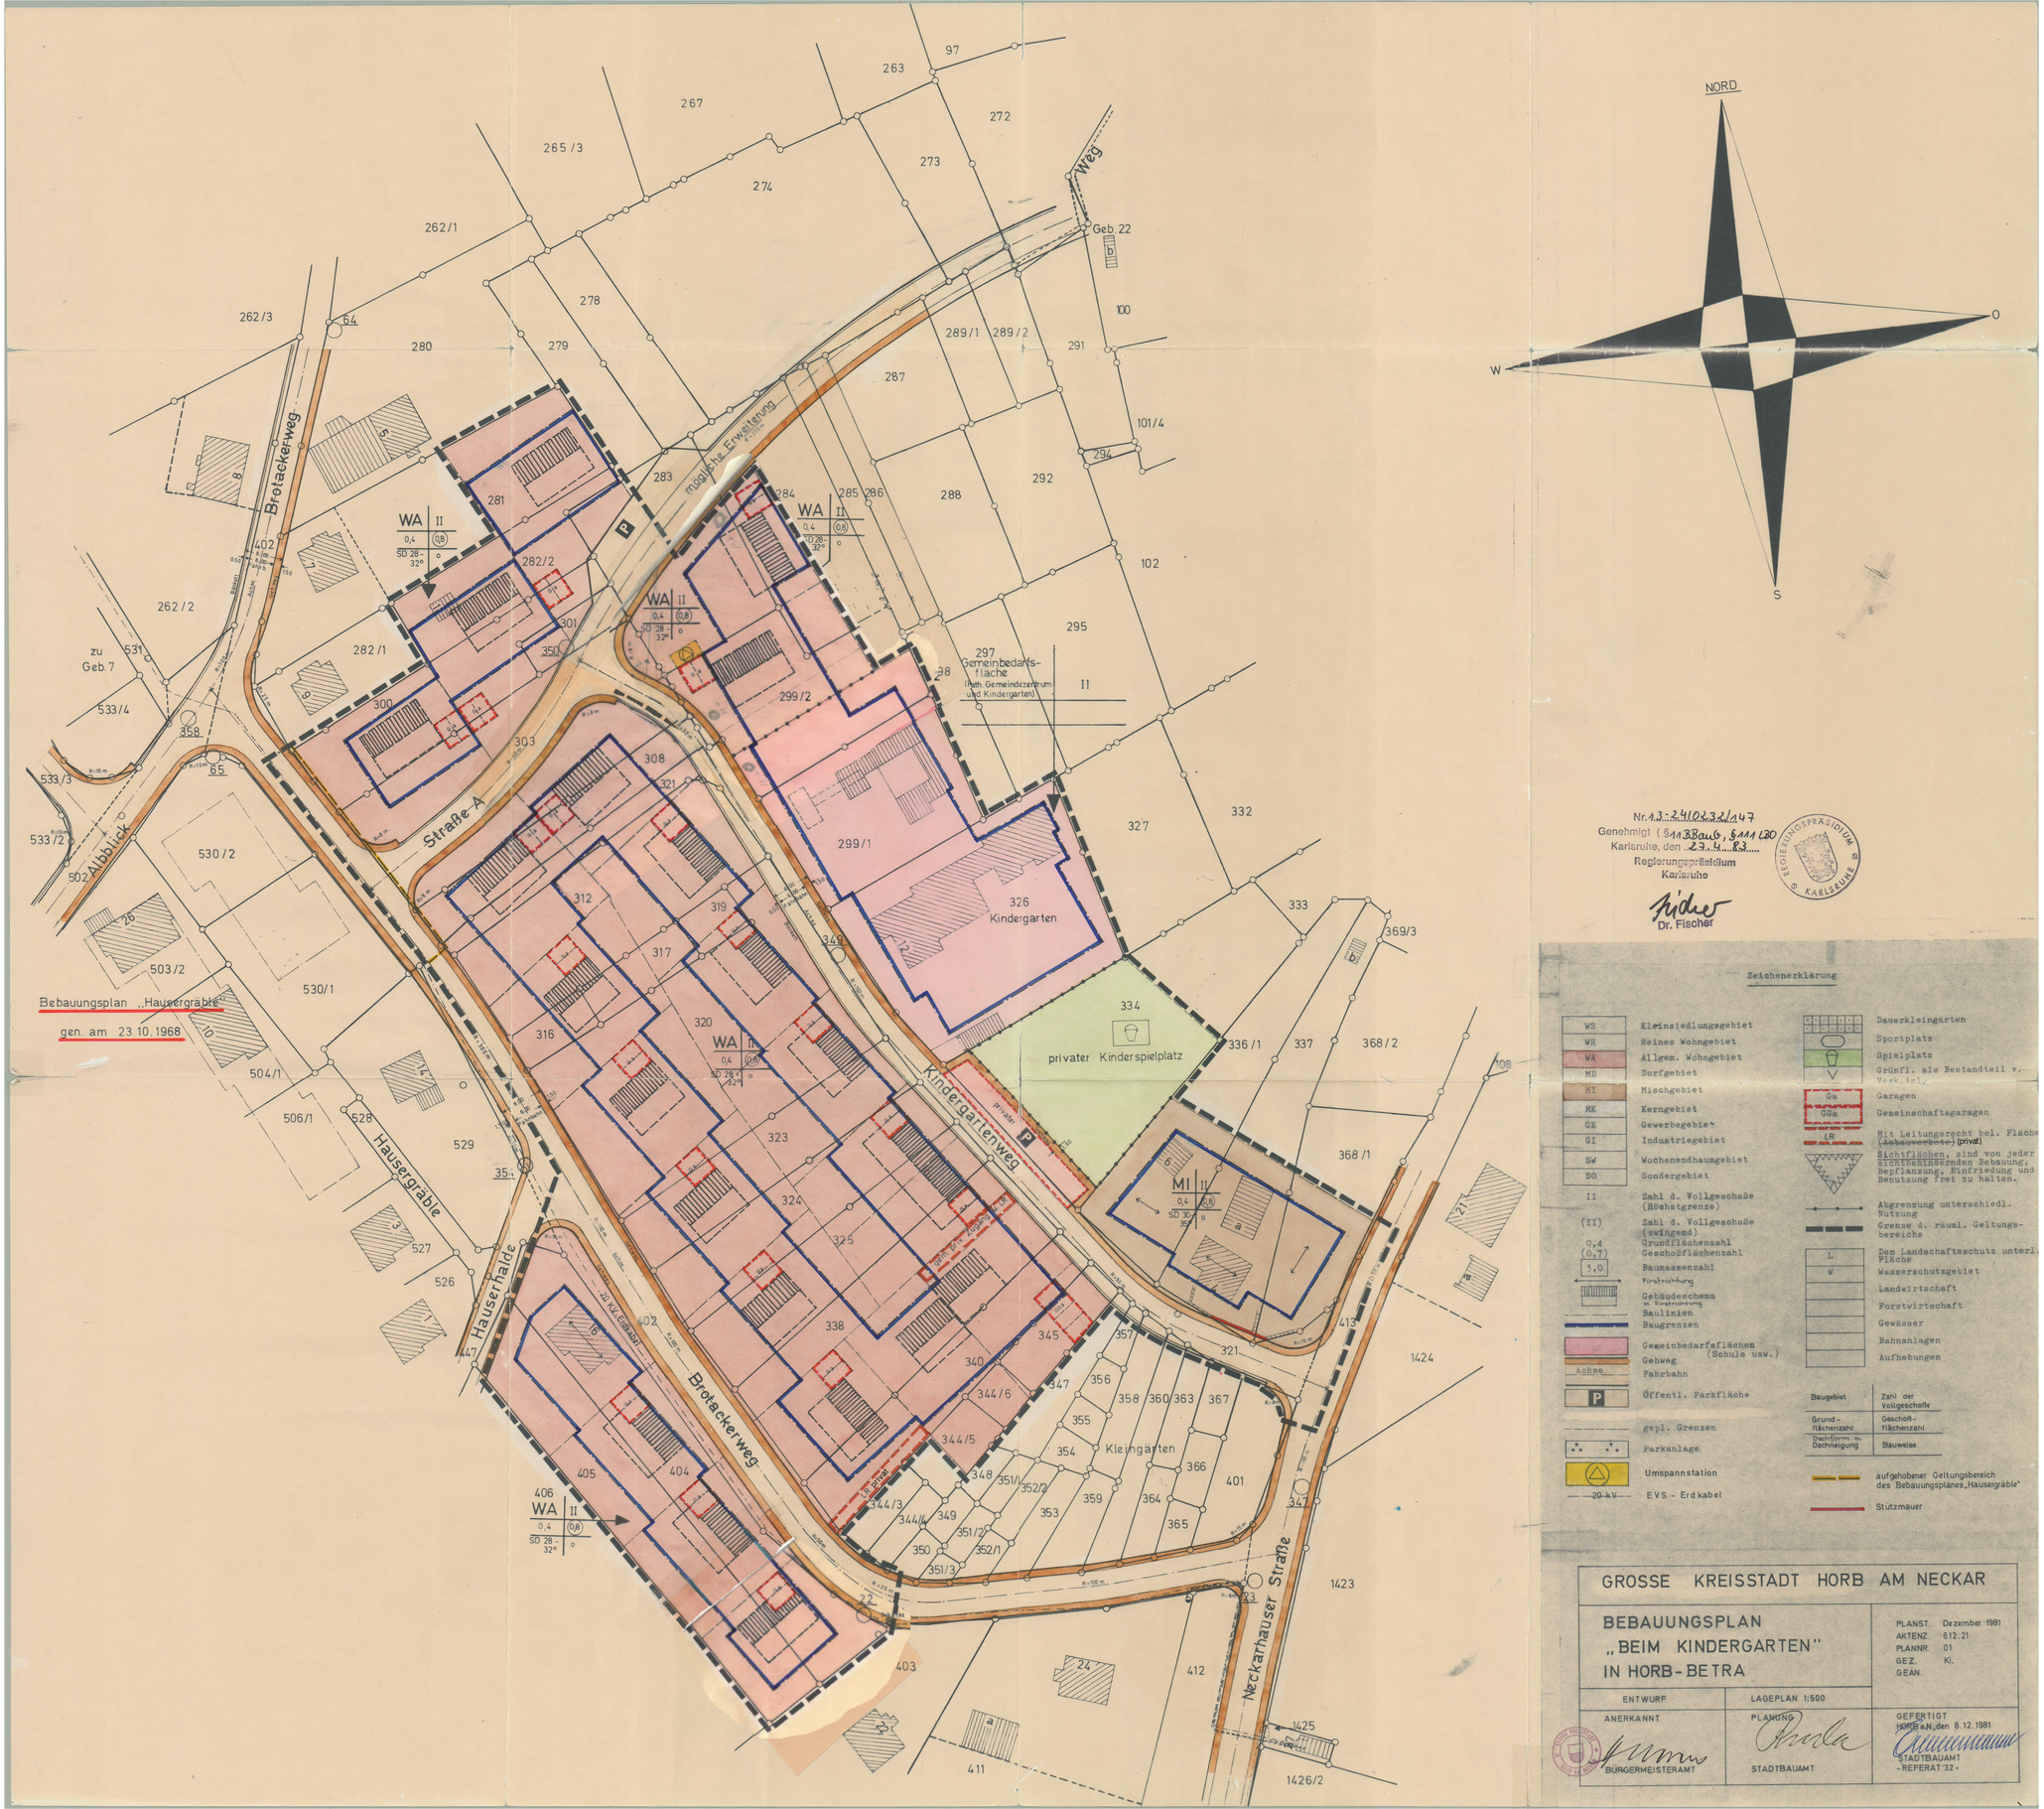

Nr. 13-2410.22/147
Genehmigt (§ 11 BauG , § 111 LBO
Karlsruhe, den 23.4.82
Regierungspräsidium
Karlsruhe
Dr. Fischer

REGIERUNGSPRÄSIDIUM KARLSRUHE

Zeichenerklärung

- WS Kleinsiedlungsgebiet
- WR Reines Wohngebiet
- WA Allgem. Wohngebiet
- MD Dorfgebiet
- MI Mischgebiet
- MK Kerngebiet
- GE Gewerbegebiet
- GI Industriegebiet
- SW Wochenendhausgebiet
- SO Sondergebiet
- II Zahl d. Vollgeschoße (Höchstgrenze)
- (II) Zahl d. Vollgeschoße (zwingend)
- 0,4 (0,7) Grundflächenzahl Geschoßflächenzahl
- 3,0 Baumassenzahl
- Firstrichtung
- Gebäudeschema m. Firstrichtung
- Baulinien
- Baugrenzen
- Gemeinbedarfsflächen (Schule usw.)
- Gehweg
- Achse Fahrbahn
- P Öffentl. Parkfläche
- gepl. Grenzen
- Parkanlage
- Umspannstation
- 20 kV EVS - Erdkabel
- Dauerkleingärten
- Sportplatz
- Spielplatz
- Grünfl. als Bestandteil v. Verk. fl.
- Ga Garagen
- GGa Gemeinschaftsgaragen
- LR Mit Leitungsrecht bel. Fläche (Anbauverbote) (privat)
- Sichtflächen, sind von jeder sichtbehindernden Bebauung, Bepflanzung, Einfriedung und Benutzung frei zu halten.
- Abgrenzung unterschiedl. Nutzung
- Grenze d. räuml. Geltungsbereichs
- L Den Landschaftsschutz unterl. Fläche
- W Wasserschutzgebiet
- Landwirtschaft
- Forstwirtschaft
- Gewässer
- Bahnanlagen
- Aufhebungen

Baugebiet | Zahl der Vollgeschoße
Grund-flächenzahl | Geschoß-flächenzahl
Dachform m. Dachneigung | Bauweise

aufgehobener Geltungsbereich des Bebauungsplanes „Hausergräble"

Stützmauer

GROSSE KREISSTADT HORB AM NECKAR

BEBAUUNGSPLAN „BEIM KINDERGARTEN" IN HORB-BETRA

PLANST. Dezember 1981
AKTENZ. 612.21
PLANNR. 01
GEZ. Ki.
GEAN.

ENTWURF | LAGEPLAN 1:500

ANERKANNT
BÜRGERMEISTERAMT

PLANUNG
STADTBAUAMT

GEFERTIGT
HORB a.N., den 8.12.1981
STADTBAUAMT
- REFERAT 32 -