

Bebauungsplan "Breite" für Horb a.N.-
Bildechingen


1. Der genehmigte Bebauungsplan lag in der Zeit vom 4.2. bis 22.2.74 auf dem Bürgermeisteramt Horb a.N. und auf der Ortschaftsverwaltung Bildechingen öffentlich aus.
2. Genehmigung sowie Ort und Zeit der Auslegung am 4.2.74 im "Schwarzwälder Boten" und in der "Südwest-Presse" öffentlich bekanntgegeben.
3. Bebauungsplan trat gem. § 12 S. 3 BBauG am 4. Febr. 1974 in Kraft.

Bürgermeisteramt Horb a.N.
Im Auftrag

Schlötter

HORB A.N. BILDECHINGEN

Bebauungsplan "BREITE"

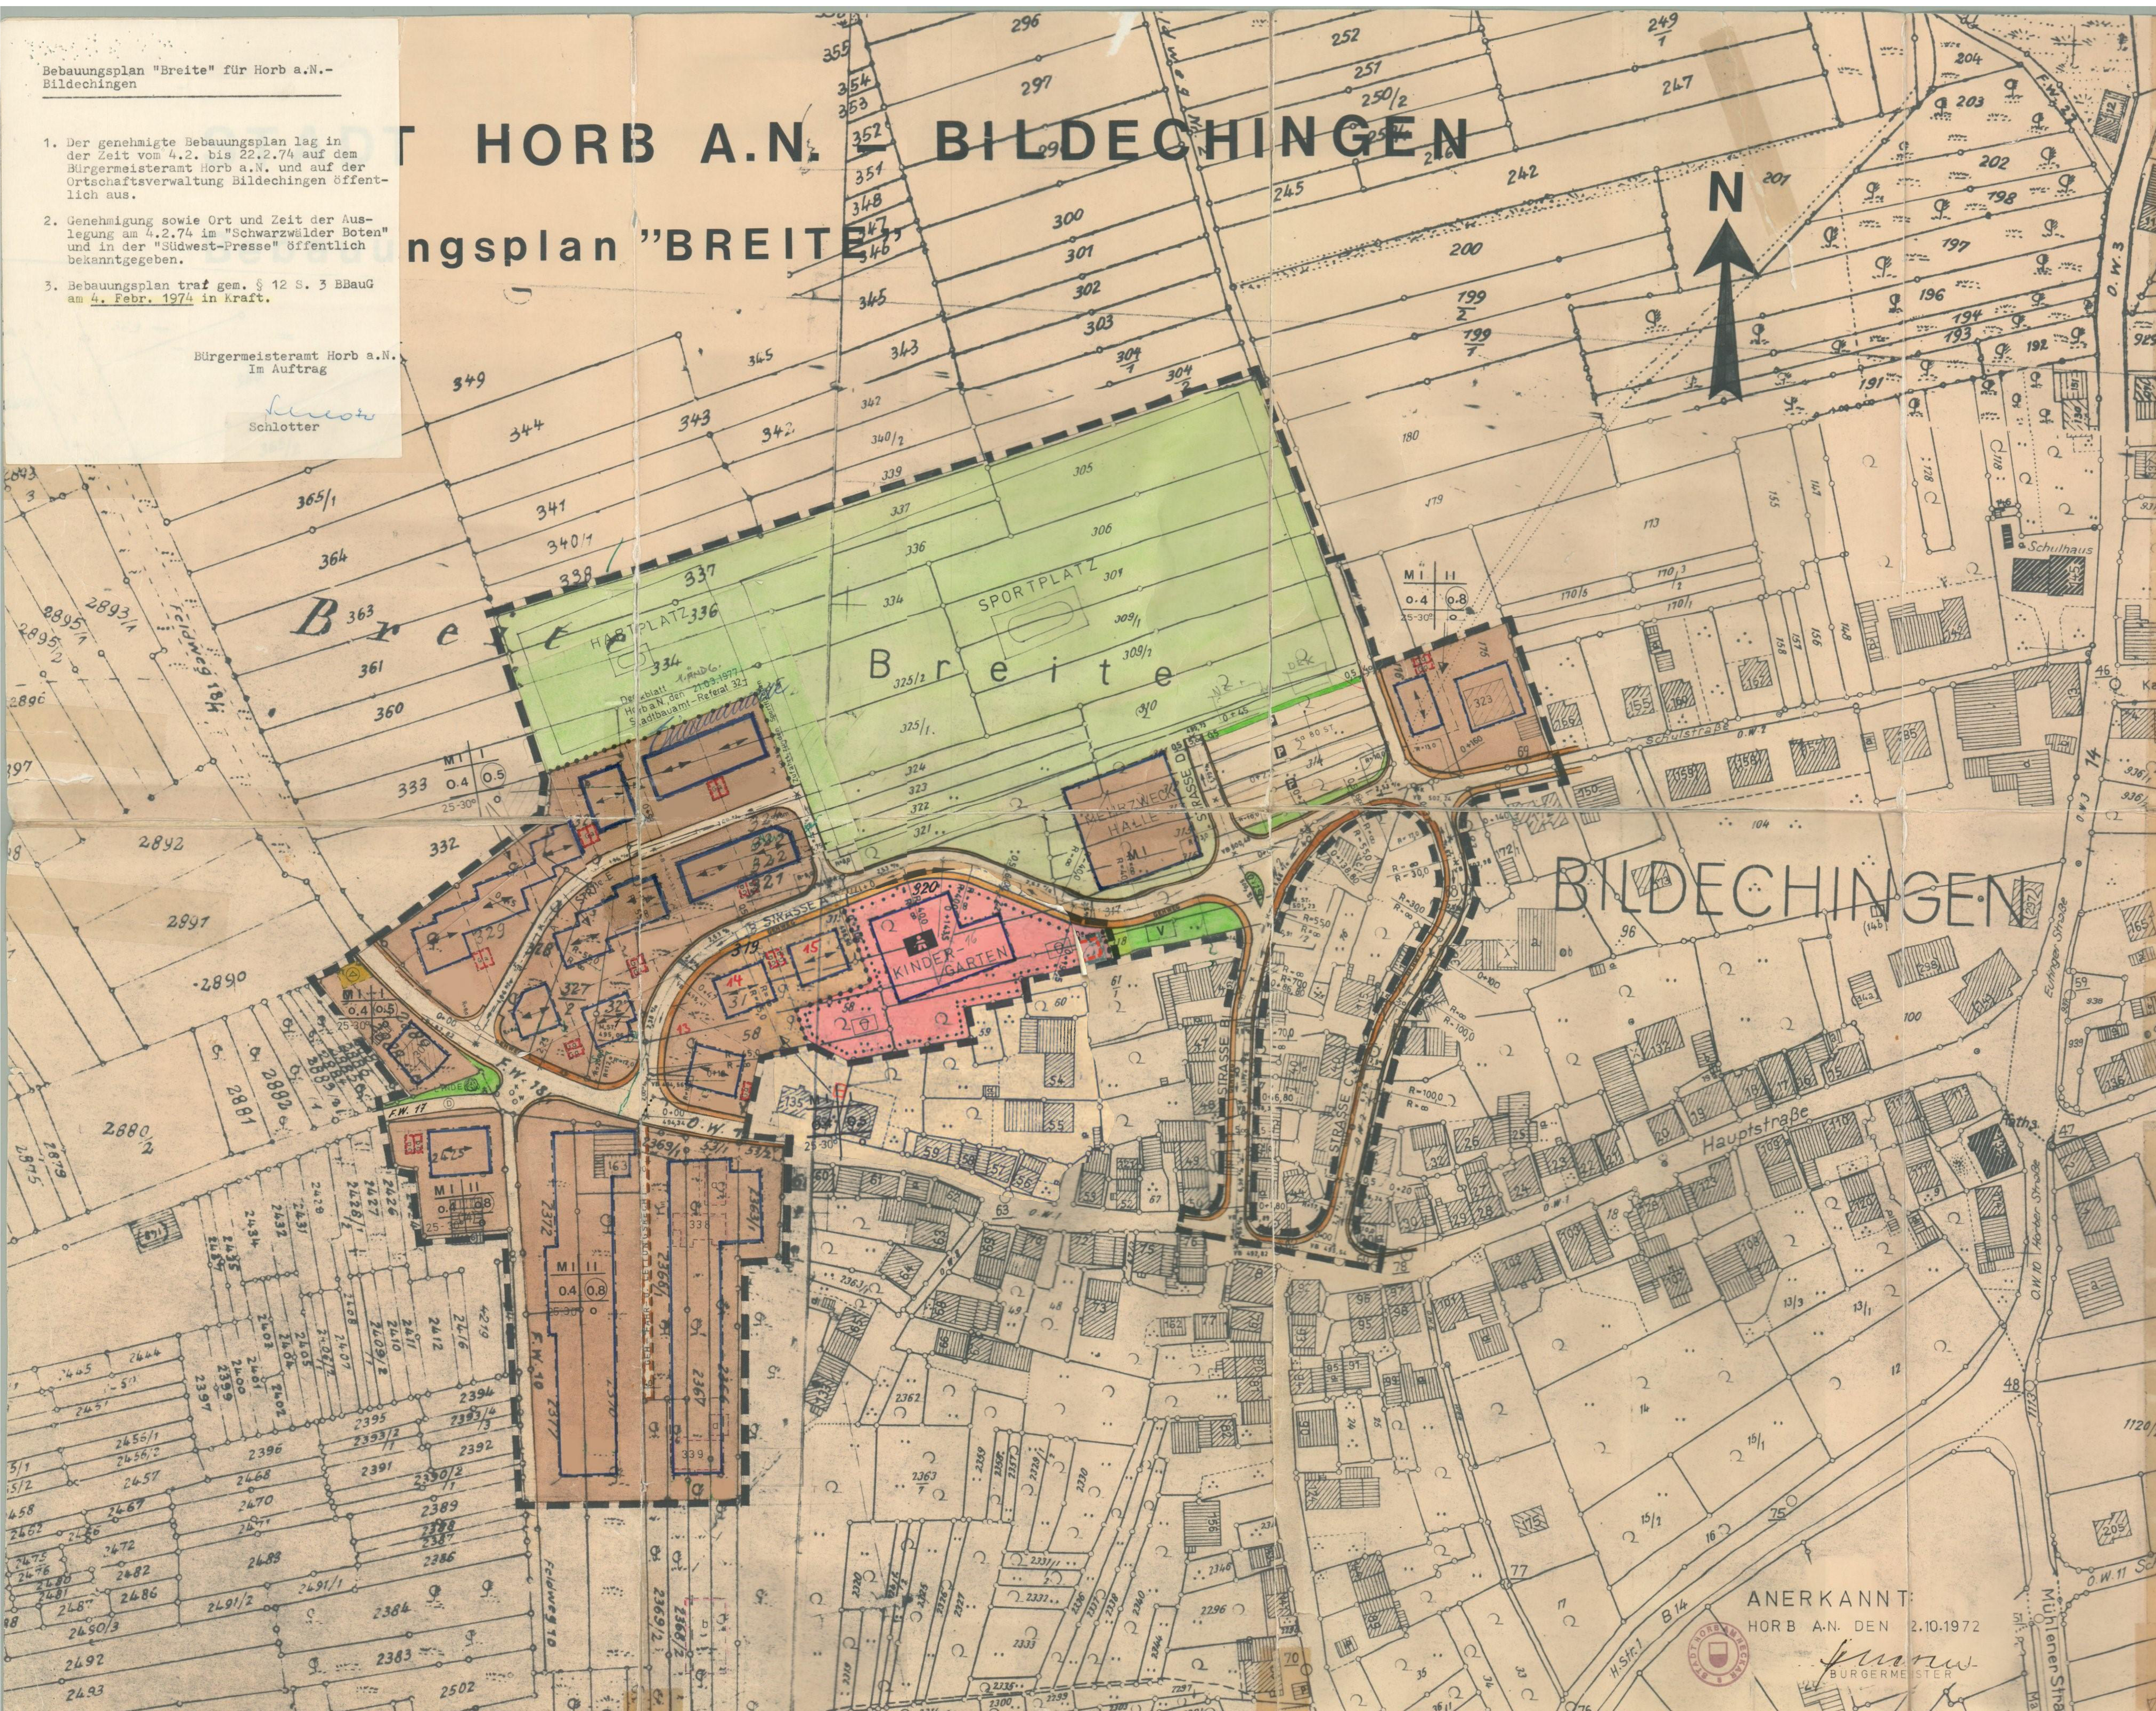

PLANZEICHEN-ERKLÄRUNG

GEMÄSS PLANZEICHENVERORDNUNG VOM 19.1.1965

1. ART DER BAULICHEN NUTZUNG

MI 1.2.2. MISCHEBIELE (§ 6 BauNVO)

2. MASS DER BAULICHEN NUTZUNG

I, II 2.1. ZAHL DER VOLLGESCHOSSE ALS HÖCHSTGRENZE
0.4 2.2. GRUNDFLÄCHENZAHL (GRZ)
0.5 2.3. GESCHOSSFLÄCHENZAHL (GFZ)

3. BAUWEISE, BAUGRENZEN

o 3.1. OFFENE BAUWEISE
- - - 3.4. BAUGRENZE

4. BAULICHE ANLAGEN UND EINRICHTUNGEN FÜR DEN GEMEINBEDARF

KINDERGARTEN

6. VERKEHRSFLÄCHEN

6.1. GEH- UND FAHRBAHN
P 6.2. ÖFFENTLICHE PARKFLÄCHEN
- - - 6.3. STRASSEN BEGRENZUNGSLINIE

7. FLÄCHEN FÜR VERSORGSANLAGEN

UMFORMERSTATION

9. GRÜNFLÄCHEN

V VERKEHRSGRÜN
S SPORTPLATZ
P SPIELPLATZ

13. SONSTIGE DARSTELLUNGEN UND FESTSETZUNGEN

13.1. GARAGEN
13.1. GEMEINSCHAFTSGARAGEN
13.3. MIT F.-FAHR- UND LEITUNGS-RECHT ZU BELASTENDE FLÄCHEN
13.5. ABGRENZUNG DES MASSES DER NUTZUNG INNERHALB DES BAUGEB.
13.6. GRENZE DES RÄUMLICHEN GELTUNGSBEREICHES DES BEBAUUNGSPL.
DACHNEIGUNG
FIRSTRICHTUNG
DENIMALSCHUTZ

MISCHEBIELE	VOLLGESCHOSSE
GRUNDFLÄCHENZ.	GESCHOSSFLÄCHENZ.
DACHNEIGUNG	OFFENE BAUWEISE

VERFAHRENSVERMERK

DER AM 28.1.1972 GEFERTIGTE BEBAUUNGSPLAN-ENTWURF WURDE AM 2.10.1972 ENTSPRECHEND DEM GEMEINDERATS BESCHLUSS VOM 2.3.1972 ERGÄNZT BZW ABGEÄNDERT

KREISSTADT HORB A.N.

BEBAUUNGSPLAN "BREITE"

IN HORB A.N. BILDECHINGEN

MASS-STAB 1:1000 GEF. DE. KENNZEICHEN PLAN-NR.
STADTBAUAMT HORB A.N. DEN 28. JAN. 1972