

Bebauungsplan "Breite" für Horb a.N.-
Bildechingen


1. Der genehmigte Bebauungsplan lag in der Zeit vom 4.2. bis 22.2.74 auf dem Bürgermeisteramt Horb a.N. und auf der Ortschaftsverwaltung Bildechingen öffentlich aus.
2. Genehmigung sowie Ort und Zeit der Auslegung am 4.2.74 im "Schwarzwälder Boten" und in der "Südwest-Presse" öffentlich bekanntgegeben.
3. Bebauungsplan trat gem. § 12 S. 3 BBauG am 4. Febr. 1974 in Kraft.

Bürgermeisteramt Horb a.N.
Im Auftrag

Schlötter

HORB A.N. BILDECHINGEN

Bebauungsplan "BREITE"

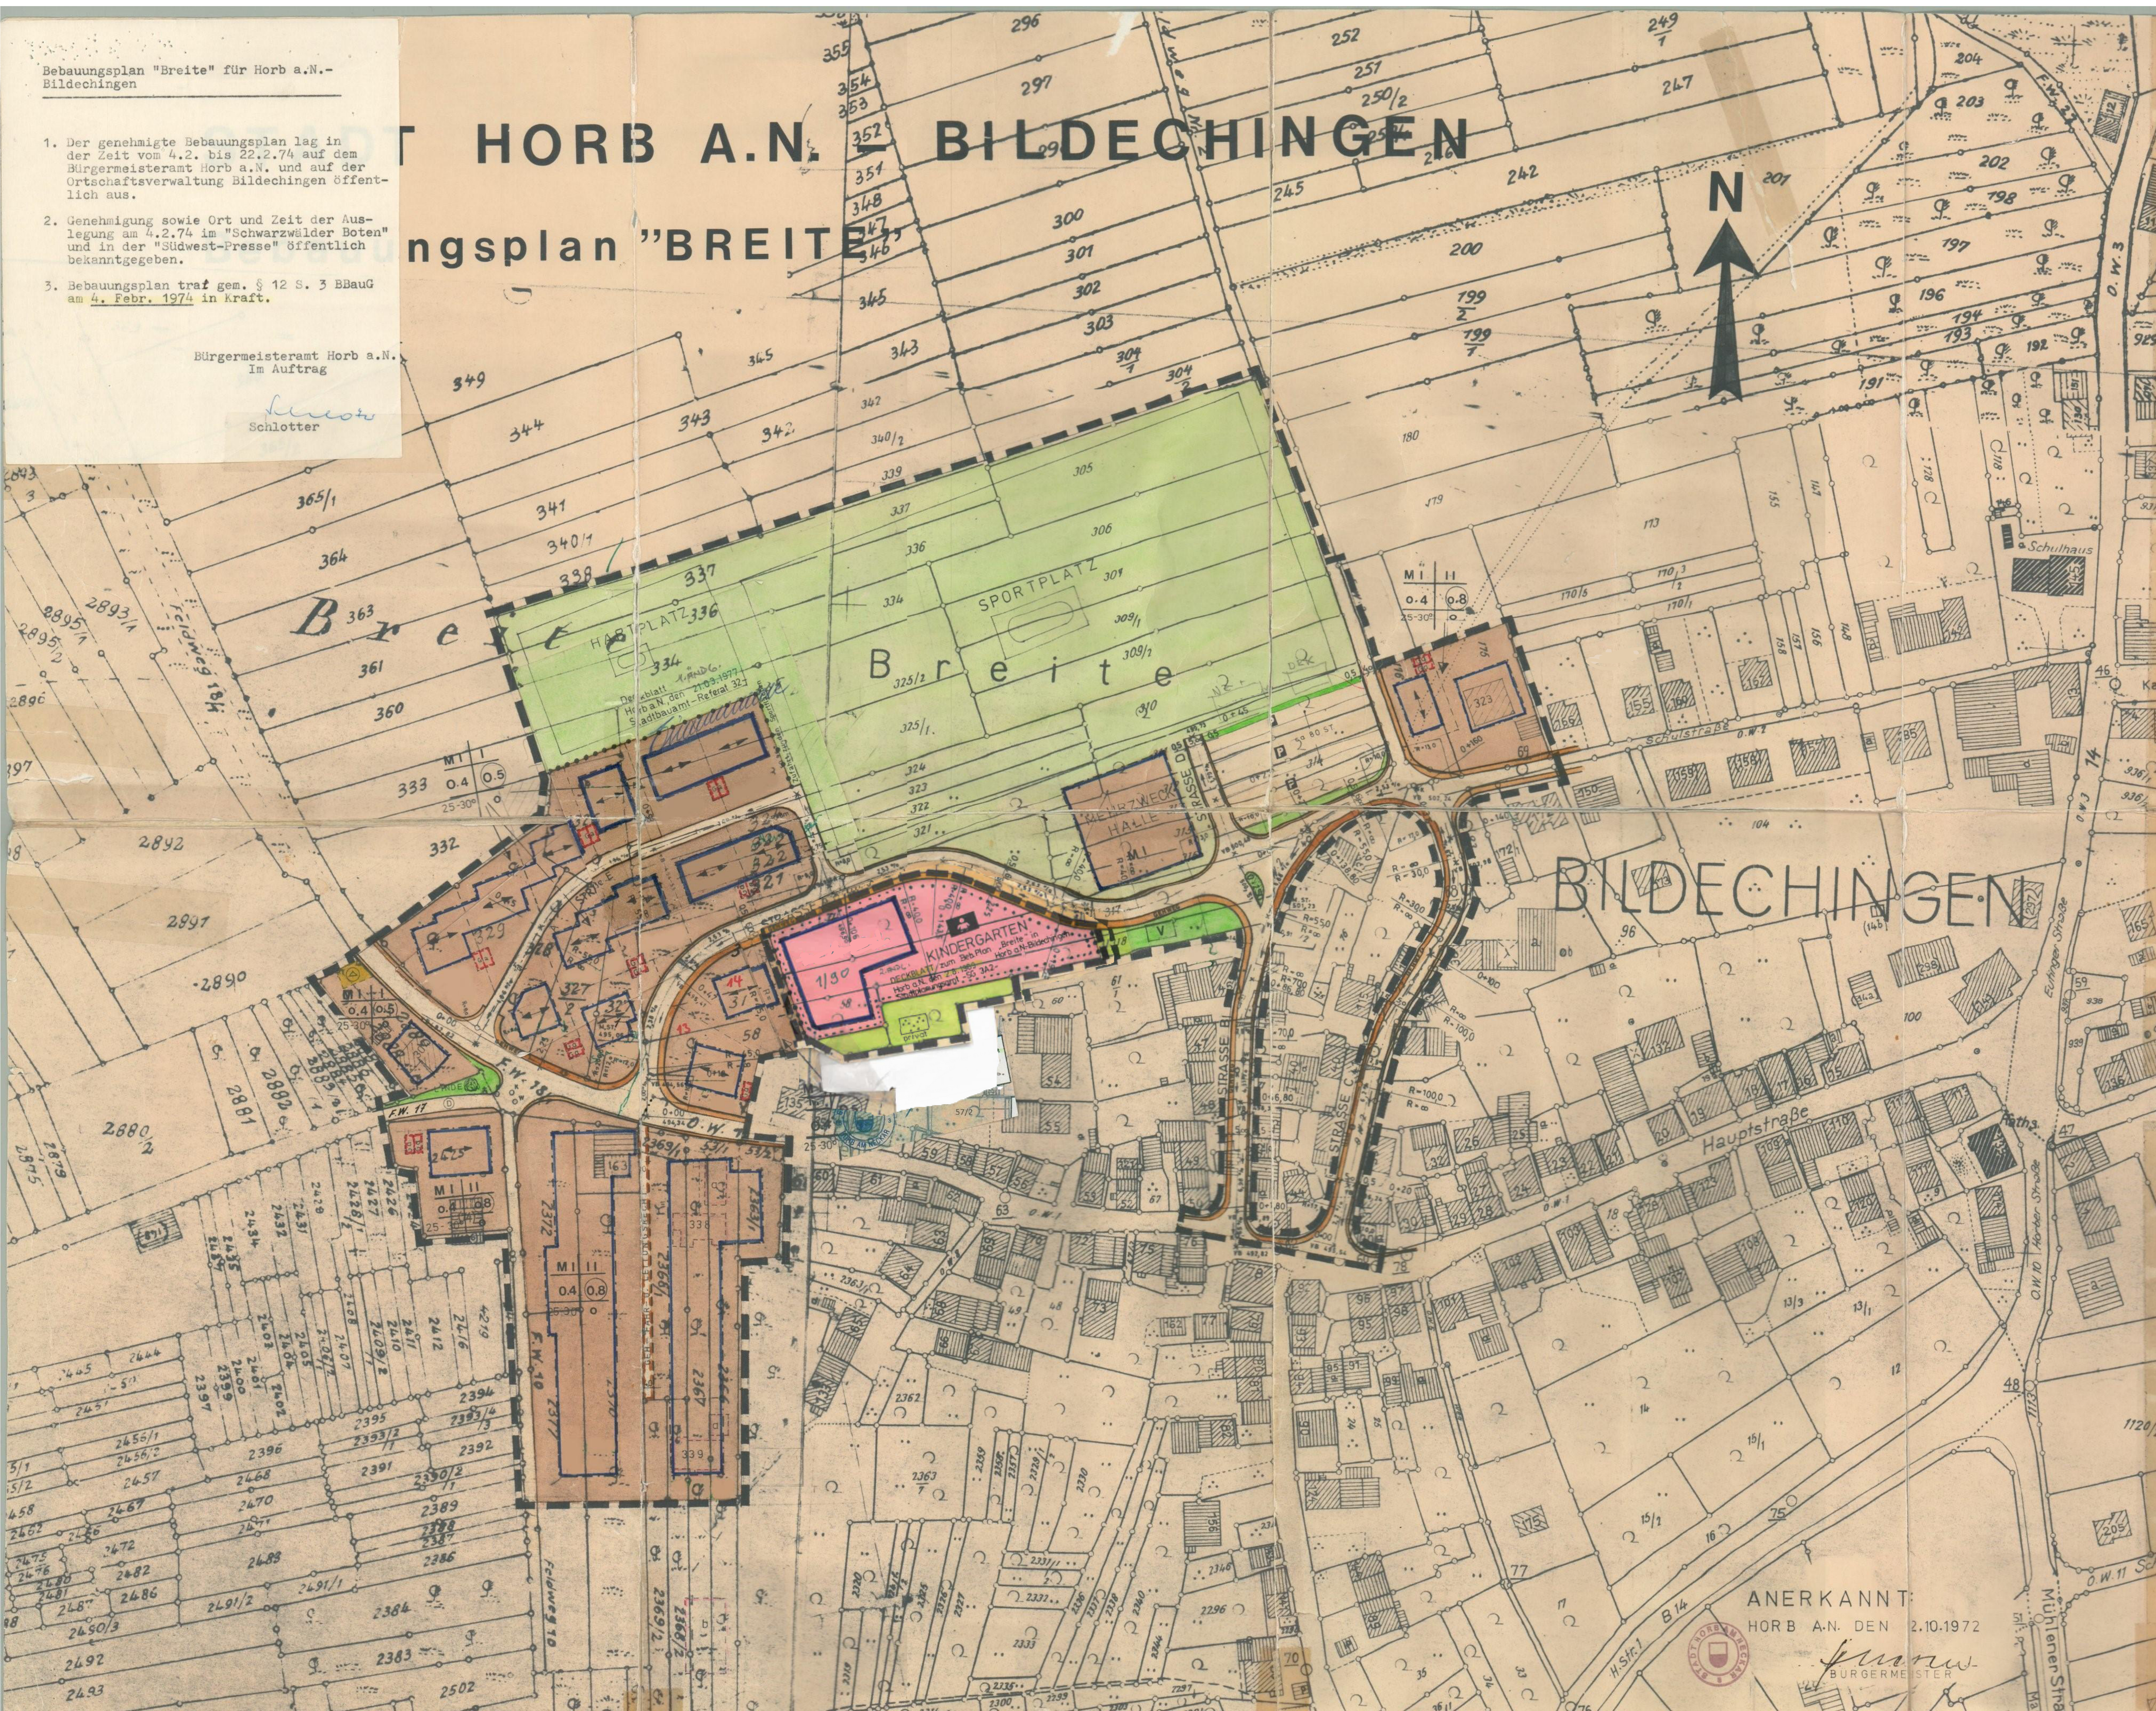

PLANZEICHEN-ERKLÄRUNG

GEMÄSS PLANZEICHENVERORDNUNG VOM 19.1.1965

1. ART DER BAULICHEN NUTZUNG
MI 1.2.2. MISCHEBIELE (§ 6 BauNVO)
2. MASS DER BAULICHEN NUTZUNG
I, II 2.1. ZAHL DER VOLLGESCHOSSE ALS HÖCHSTGRENZE
0.4 2.2. GRUNDFLÄCHENZAHL (GRZ)
0.5 2.3. GESCHOSSFLÄCHENZAHL (GFZ)
3. BAUWEISE, BAUGRENZEN
o 3.1. OFFENE BAUWEISE
- - - 3.4. BAUGRENZE
4. BAULICHE ANLAGEN UND EINRICHTUNGEN FÜR DEN GEMEINBEDARF
 KINDERGARTEN
6. VERKEHRSFLÄCHEN
6.1. GEH- UND FAHRBAHN
6.2. ÖFFENTLICHE PARKFLÄCHEN
6.3. STRASSEN BEGRENZUNGSLINIE
7. FLÄCHEN FÜR VERSORGSANLAGEN
 UMFÖRMERSTATION
9. GRÜNFLÄCHEN
 VERKEHRSGRÜN
 SPORTPLATZ
 SPIELPLATZ
13. SONSTIGE DARSTELLUNGEN UND FESTSETZUNGEN
13.1. GARAGEN
13.1. GEMEINSCHAFTSGARAGEN
13.3. MIT FÖHR- UND LEITUNGS-RECHT ZU BELASTENDE FLÄCHEN
13.5. ABGRENZUNG DES MASSES DER NUTZUNG INNERHALB DES BAUGEB.
13.6. GRENZE DES RÄUMLICHEN GELTUNGSBEREICHES DES BEBAUUNGSPL.
DACHNEIGUNG
25-30°
FÖHRRICHTUNG
DENIMALSCHUTZ

MISCHEBIELE	VOLLGESCHOSSE
GRUNDFLÄCHENZAHL.	GESCHOSSFLÄCHENZAHL.
DACHNEIGUNG	OFFENE BAUWEISE

VERFAHRENSVERMERK:
DER AM 28.1.1972 GEFERTIGTE BEBAUUNGSPLAN-ENTWURF WURDE AM 2.10.1972 ENTSPRECHEND DEM GEMEINDERATS BESCHLUSS VOM 2.3.1972 ERGÄNZT BZW ABGEÄNDERT

KREISSTADT HORB A.N.			
BEBAUUNGSPLAN "BREITE"			
IN HORB A.N. BILDECHINGEN			
MASS-STAB 1:1000	GEF. DE.	KENNZIFFER 612.21	PLAN-NR. 01
STADTBAUAMT HORB A.N.		DEN 28. JAN. 1972	

ANERKANNT:
HORB A.N. DEN 2.10.1972

BÜRGERMEISTER