


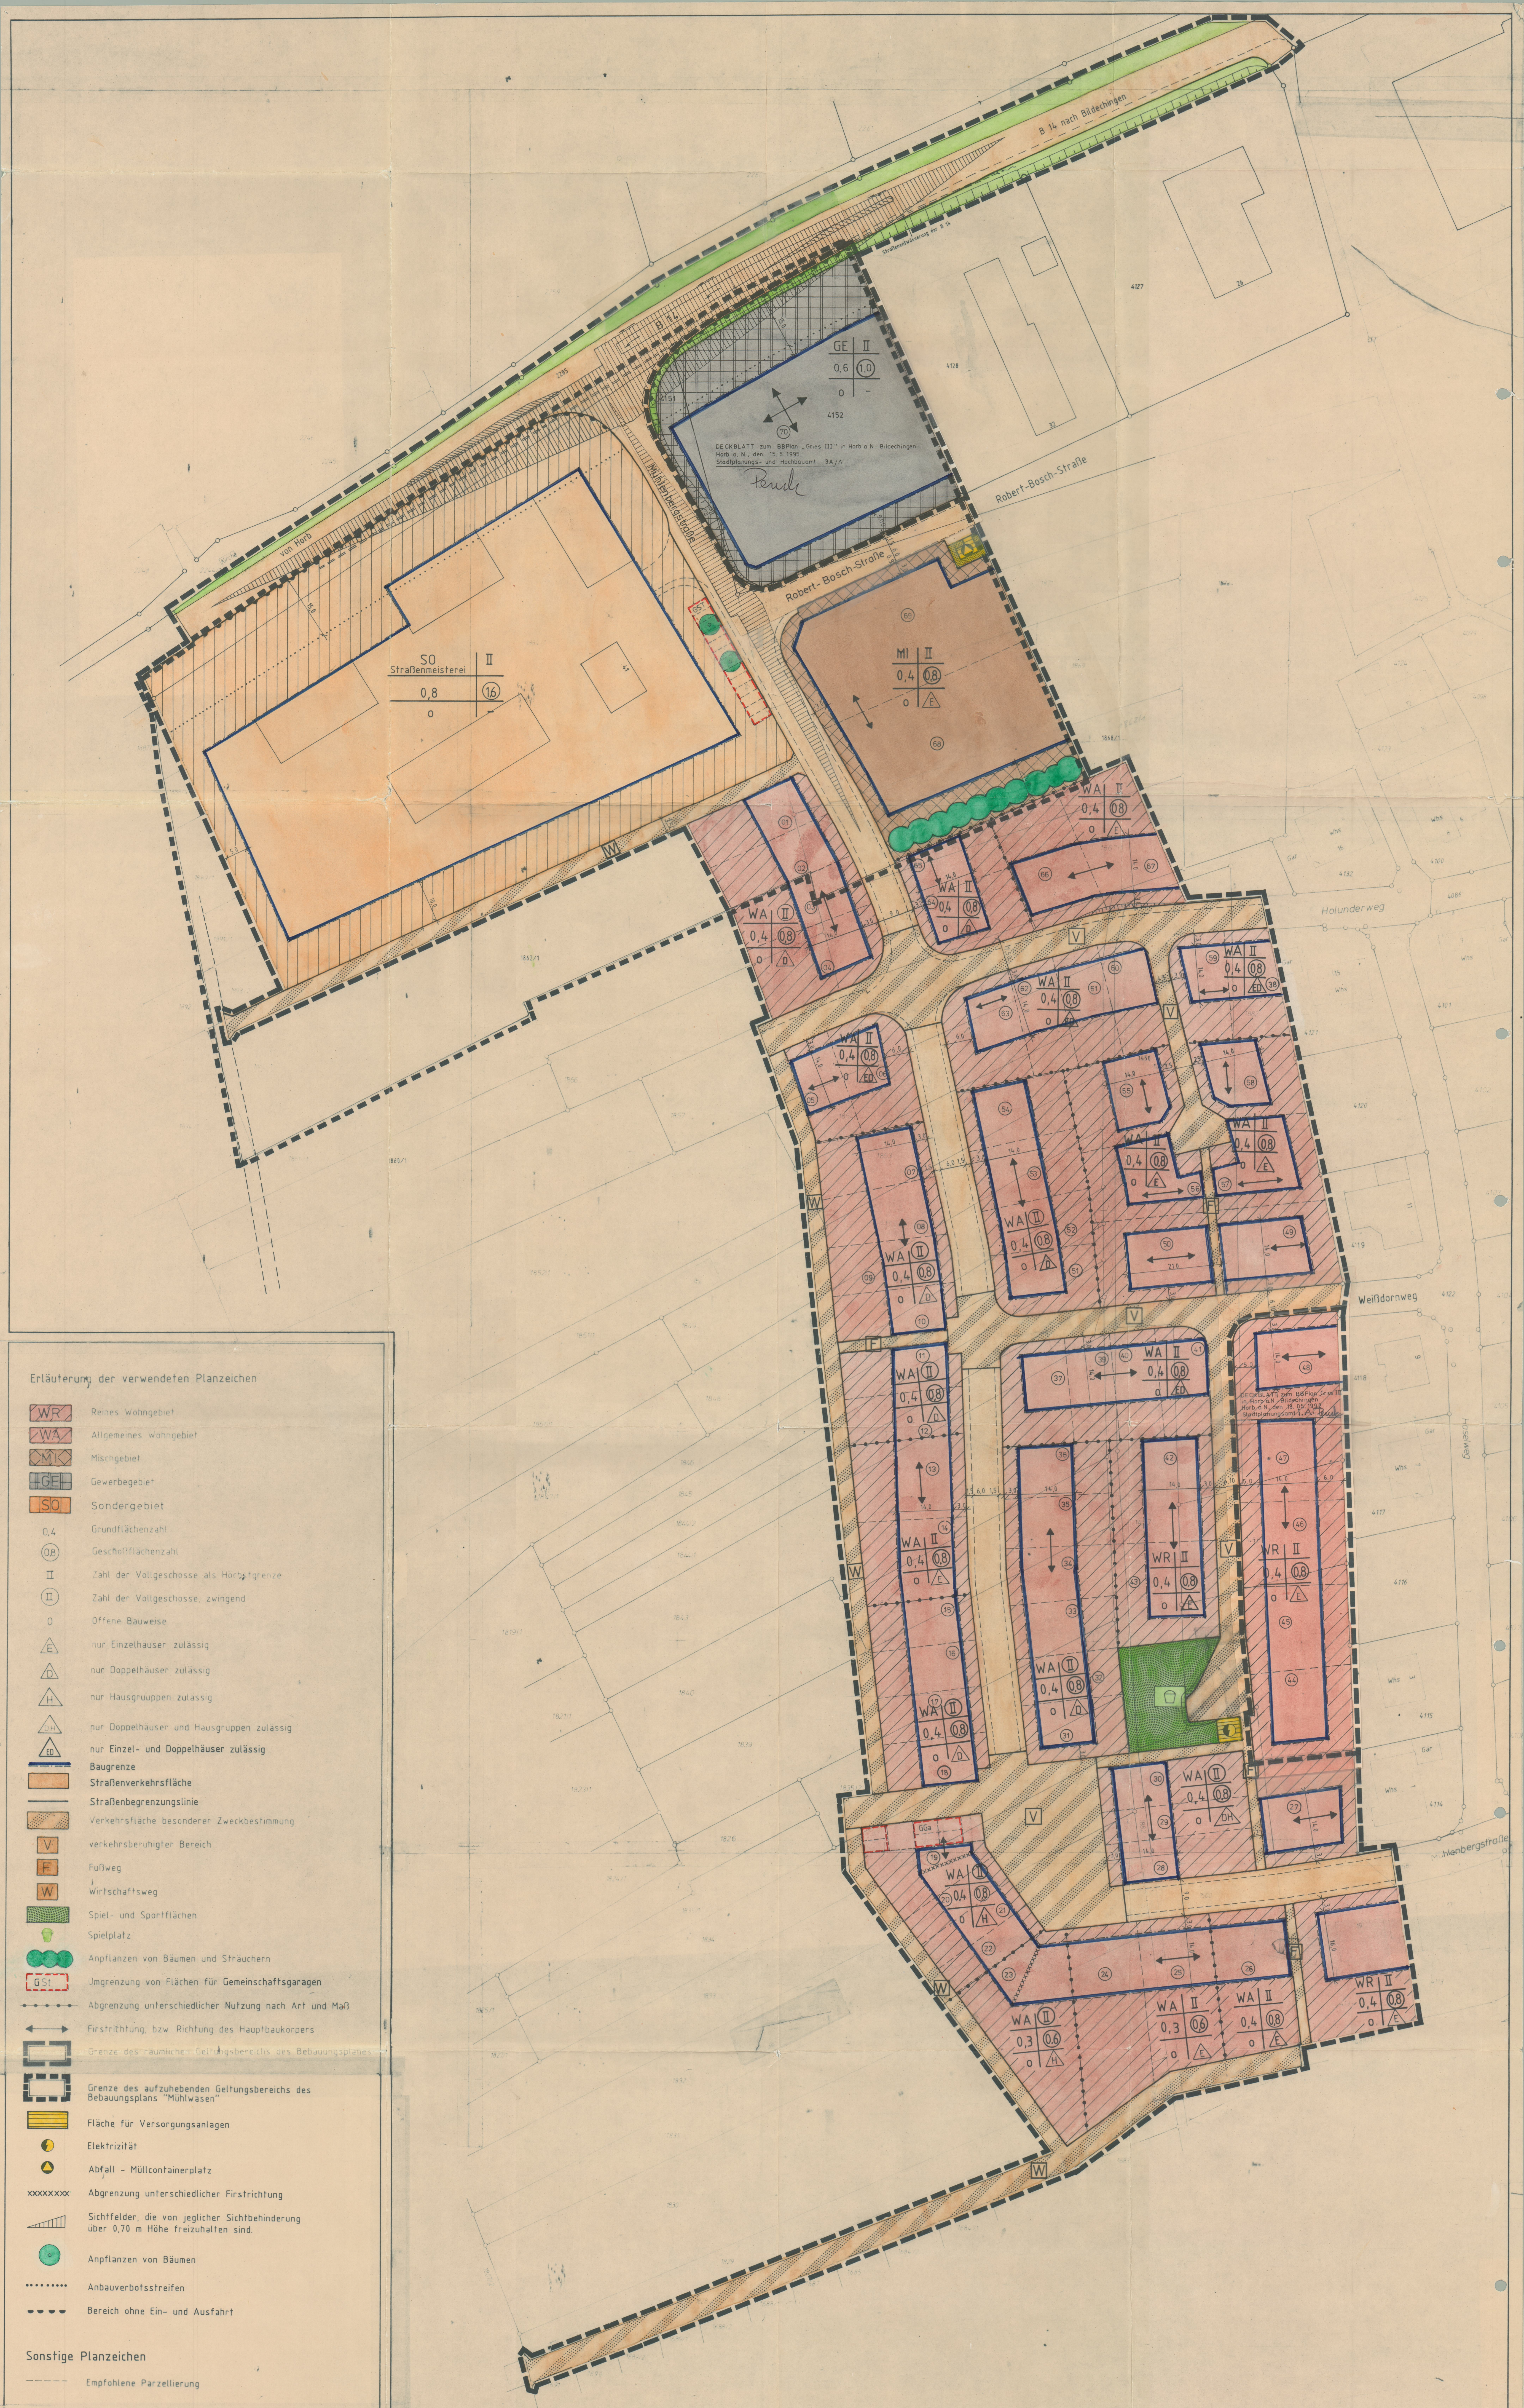

Erläuterung der verwendeten Planzeichen

- WR

Reines Wohngebiet
- WA

Allgemeines Wohngebiet
- MI

Mischgebiet
- GE

Gewerbegebiet
- SO

Sondergebiet
- 0,4

Grundflächenzahl
- 0,8

Geschossflächenzahl
- II

Zahl der Vollgeschosse als Höchstgrenze
- II

Zahl der Vollgeschosse, zwingend
- 0

Offene Bauweise
- △

nur Einzelhäuser zulässig
- △

nur Doppelhäuser zulässig
- △

nur Hausgruppen zulässig
- △

nur Doppelhäuser und Hausgruppen zulässig
- △

nur Einzel- und Doppelhäuser zulässig
- B

Baugrenze
- Straßenverkehrsfläche
- Straßenbegrenzungslinie
- Verkehrsfläche besonderer Zweckbestimmung
- V

verkehrsberuhigter Bereich
- F

Fußweg
- W


Wirtschaftsweg
- Spiel- und Sportflächen
- Spielplatz
- Anpflanzen von Bäumen und Sträuchern
- GSI

Umgrenzung von Flächen für Gemeinschaftsgaragen
- Abgrenzung unterschiedlicher Nutzung nach Art und Maß
- Firstrichtung, bzw. Richtung des Hauptbaukörpers
- Grenze des räumlichen Geltungsbereichs des Bebauungsplanes
- Grenze des aufzuhebenden Geltungsbereichs des Bebauungsplans "Mühlwiesen"
- Fläche für Versorgungsanlagen
- Elektrizität
- Abfall - Müllcontainerplatz
- xxxxxxx

Abgrenzung unterschiedlicher Firstrichtung
- Sichtfelder, die von jeglicher Sichtbehinderung über 0,70 m Höhe freizuhalten sind
- Anpflanzen von Bäumen
- Anbauverbotsstreifen
- Bereich ohne Ein- und Ausfahrt
- Sonstige Planzeichen
- Empfohlene Parzellierung

GROSSE KREISSTADT HORB AM NECKAR
STADTPLANUNGS- UND HOCHBAUAMT - SG 342

BEBAUUNGSPLAN "GRIES III"
IN HORB - BILDECHINGEN
RECHTSPLANENTWURF

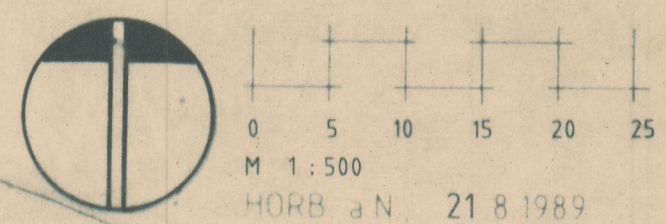

AKTENZ. 612/21
PLAN-NR. 03
SEZ. TRIE/GU
GEAND. 21. 2. 1990
24. 7. 1990
20. 2. 1992

Der Gemeinderat der Stadt Horb a. N. hat in seiner Sitzung am 13. 2. 1988 die Aufstellung dieses Bebauungsplans beschlossen.

Der Aufstellungsbeschluss ist am 19. 6. 1990 in den Tageszeitungen der "Südwest - Presse" und des "Schwarzwälder Bote" ortsüblich bekanntgemacht worden.

Der Gemeinderat der Stadt Horb a. N. hat in seiner Sitzung am 20. 11. 1990 die öffentliche Auslegung dieses Bebauungsplans beschlossen.

Die öffentliche Auslegung ist am in den Tageszeitungen der "Südwest - Presse" und des "Schwarzwälder Bote" ortsüblich bekanntgemacht worden.

Der Bebauungsplan hat in der Zeit vom 2. 4. 1992 bis 4. 5. 1992 öffentlich ausgelegen.

Der Gemeinderat der Stadt Horb a. N. hat in seiner Sitzung am 26. 5. 1992 diesen Bebauungsplan als Satzung beschlossen.

Ausgefertigt Horb a. N. den Bürgermeisteramt in Vertretung

Dieser Bebauungsplan wurde gemäß § 11 BauGB angezeigt. Zu diesem Bebauungsplan gehört der Entwurf vom AZ-Nr. Karlsruhe, den Der Regierungspräsident im Auftrag

Die Durchführung des Anzeigeverfahrens ist am in den Tageszeitungen der "Südwest Presse" und des "Schwarzwälder Bote" ortsüblich bekanntgemacht worden. Horb a. N. den Bürgermeisteramt in Vertretung

