



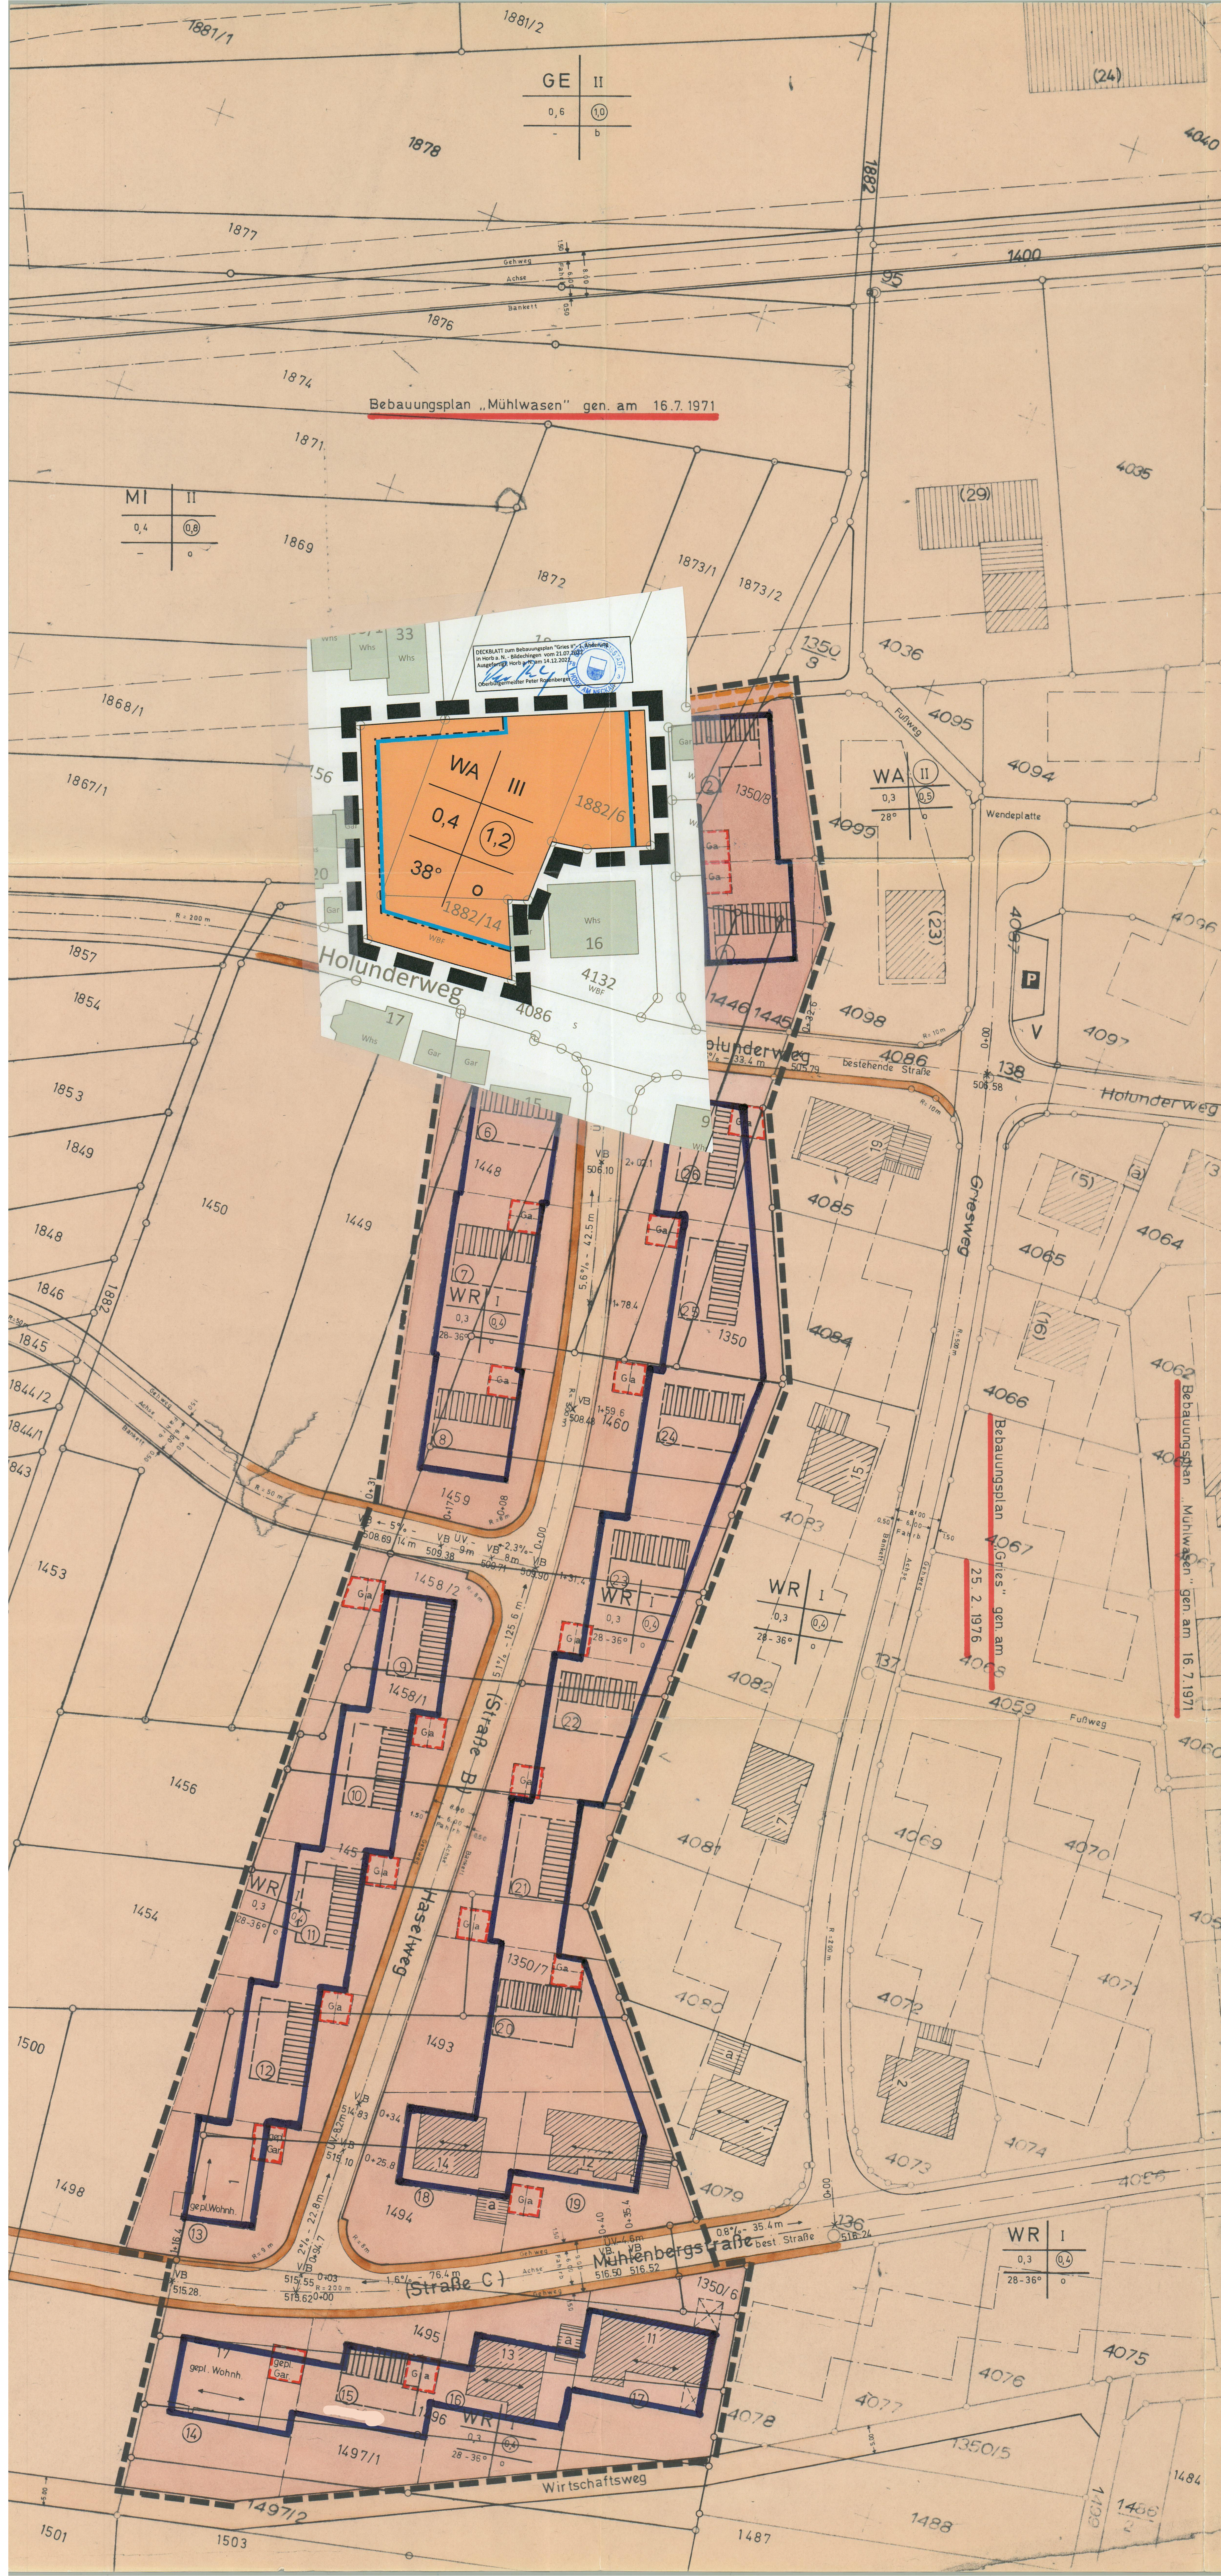

Bebauungsplan „Mühlwasen“ gen. am 16.7.1971

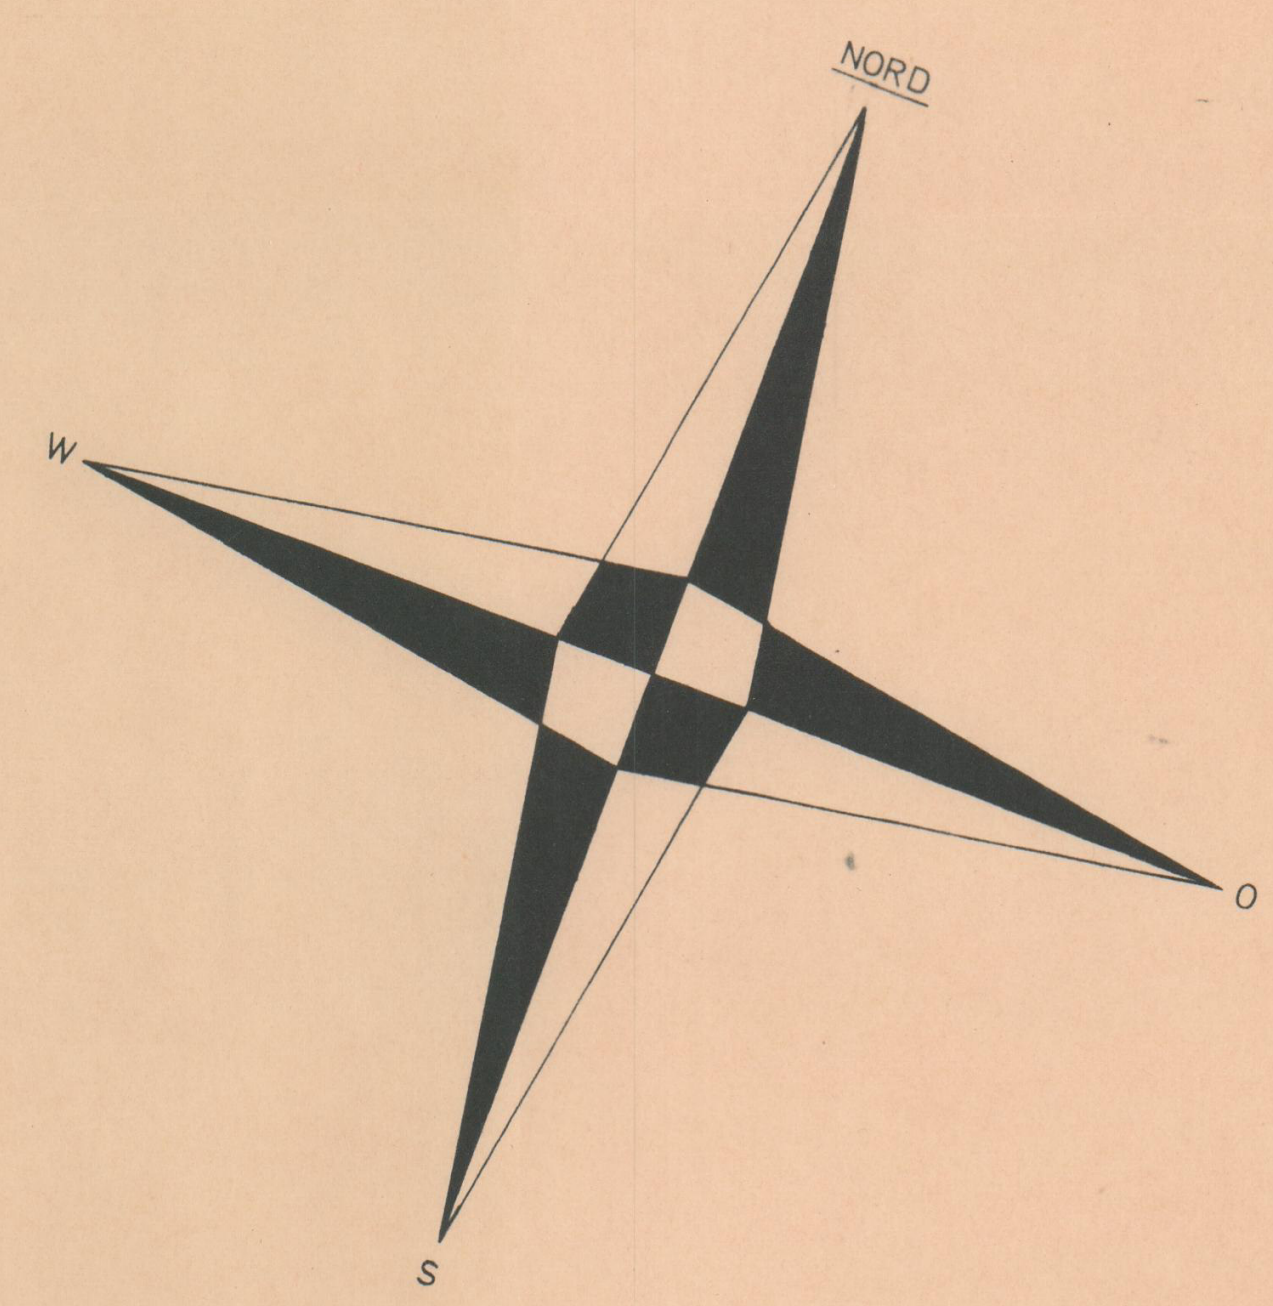

WS	Kleinsiedlungsgebiet		Dauerkleingärten
WR	Reines Wohngebiet		Sportplatz
WA	Allgem. Wohngebiet		Spielplatz
MD	Dorfgebiet		Grünfl. als Bestandteil v. Verk.Anl.
MI	Mischgebiet		Caragen
MK	Kerngebiet		Gemeinschaftsgaragen
GE	Gewerbegebiet		Mit Leitungsrecht bel. Flächen (Anbauverbote)
GI	Industriegebiet		Sichtflächen, sind von jeder nichtbehindernden Bebauung, Bepflanzung, Einfriedung und Benutzung frei zu halten.
SW	Wochenendhausgebiet		Abgrenzung unterschiedl. Nutzung
SO	Sondergebiet		Grenze d. räuml. Geltungsbereichs
II	Zahl d. Vollgeschosse (Höchstgrenze)		Dem Landschaftsschutz unterl. Fläche
(II)	Zahl d. Vollgeschosse (zwingend)		Wasserschutzgebiet
0,4	Grundflächenzahl		Landwirtschaft
0,7	Geschoßflächenzahl		Forstwirtschaft
5,0	Baumassenzahl		Bahnanlagen
	Feuerschutz		Aufhebungen
	Gebäudeumschreibung in Flurstück		
	Baulinien		
	Baugrenzen		
	Gemeinbedarfflächen (Schule usw.)		
	Gehweg		
	Achse		
	Fahrbahn		
	Öffentl. Parkfläche		
	Straßenabgrenzungslinie		
	gepl. Grenzen		
	Parkanlage		

STADT HORB AM NECKAR	
BEBAUUNGSPLAN „Gries II“ IN HORB-BILDECHINGEN	
ENTWURF	LAGEPLAN 1:500
ANERKANNT	PLANUNG
IV. Beuter BÜRGERMEISTERAMT	STADTBAUAMT
PLANST. Januar 1978	AKTENZ. 612.21
PLANNR. 01	GEZ. Ki.
GEAN.	GEAN.
GEFERTIGT HORB a.N. den 31.8.1978	
STADTBAUAMT -REFERAT 32-	