
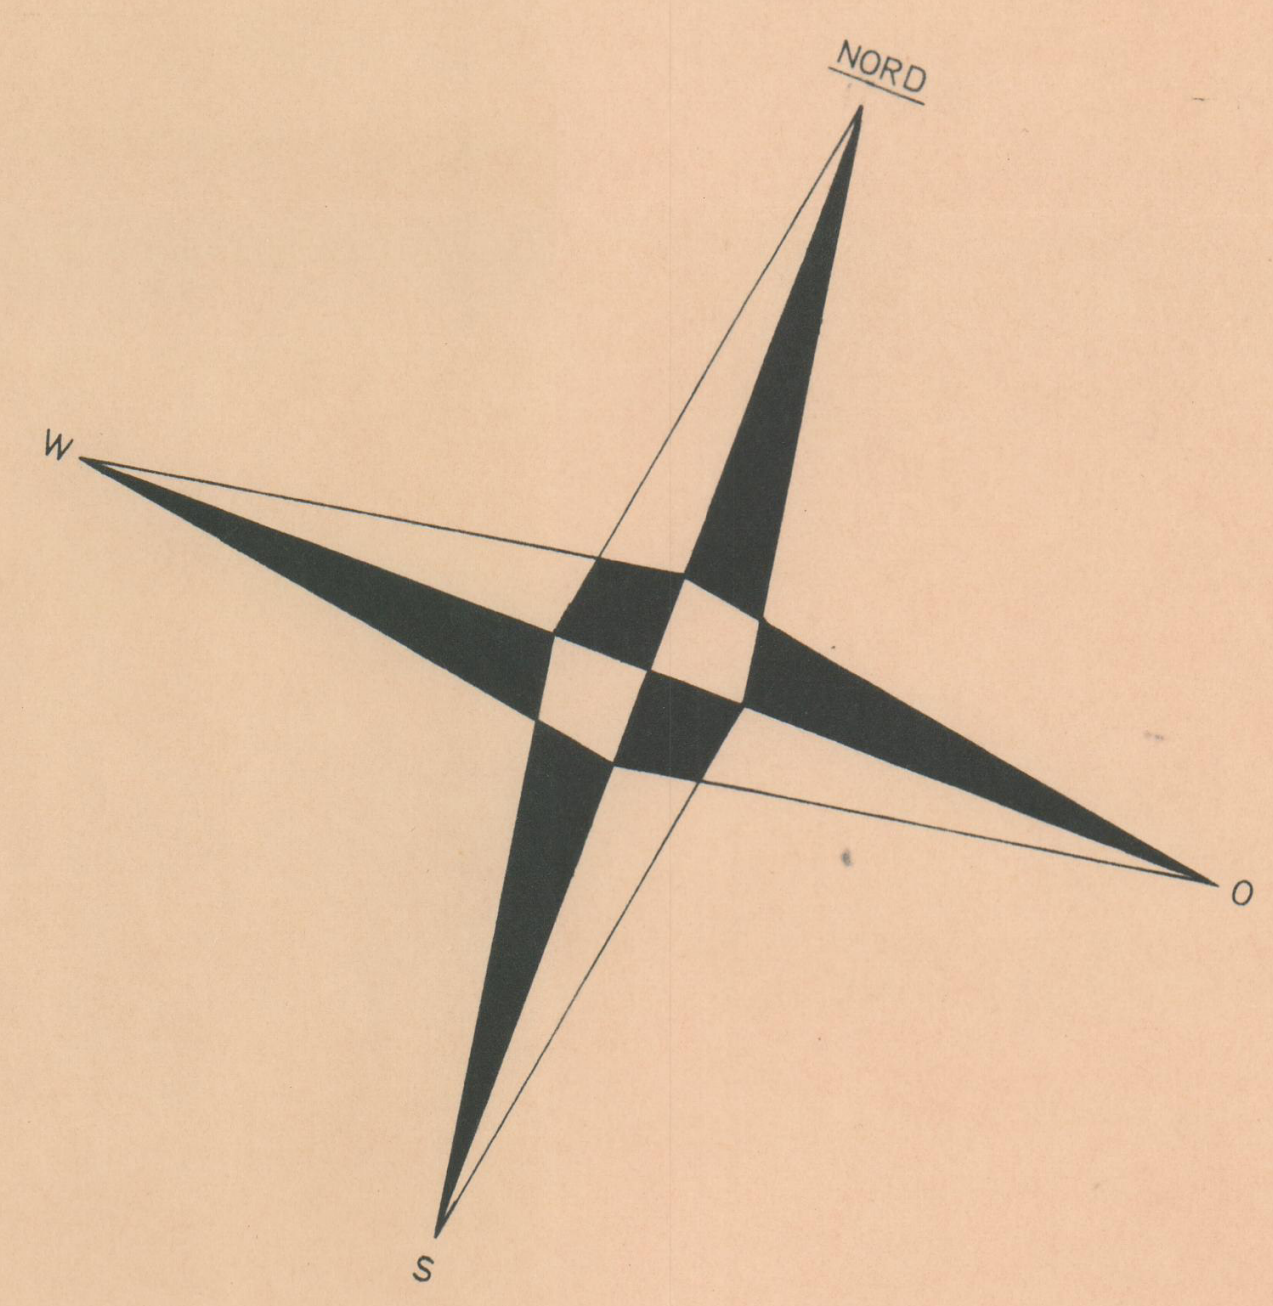


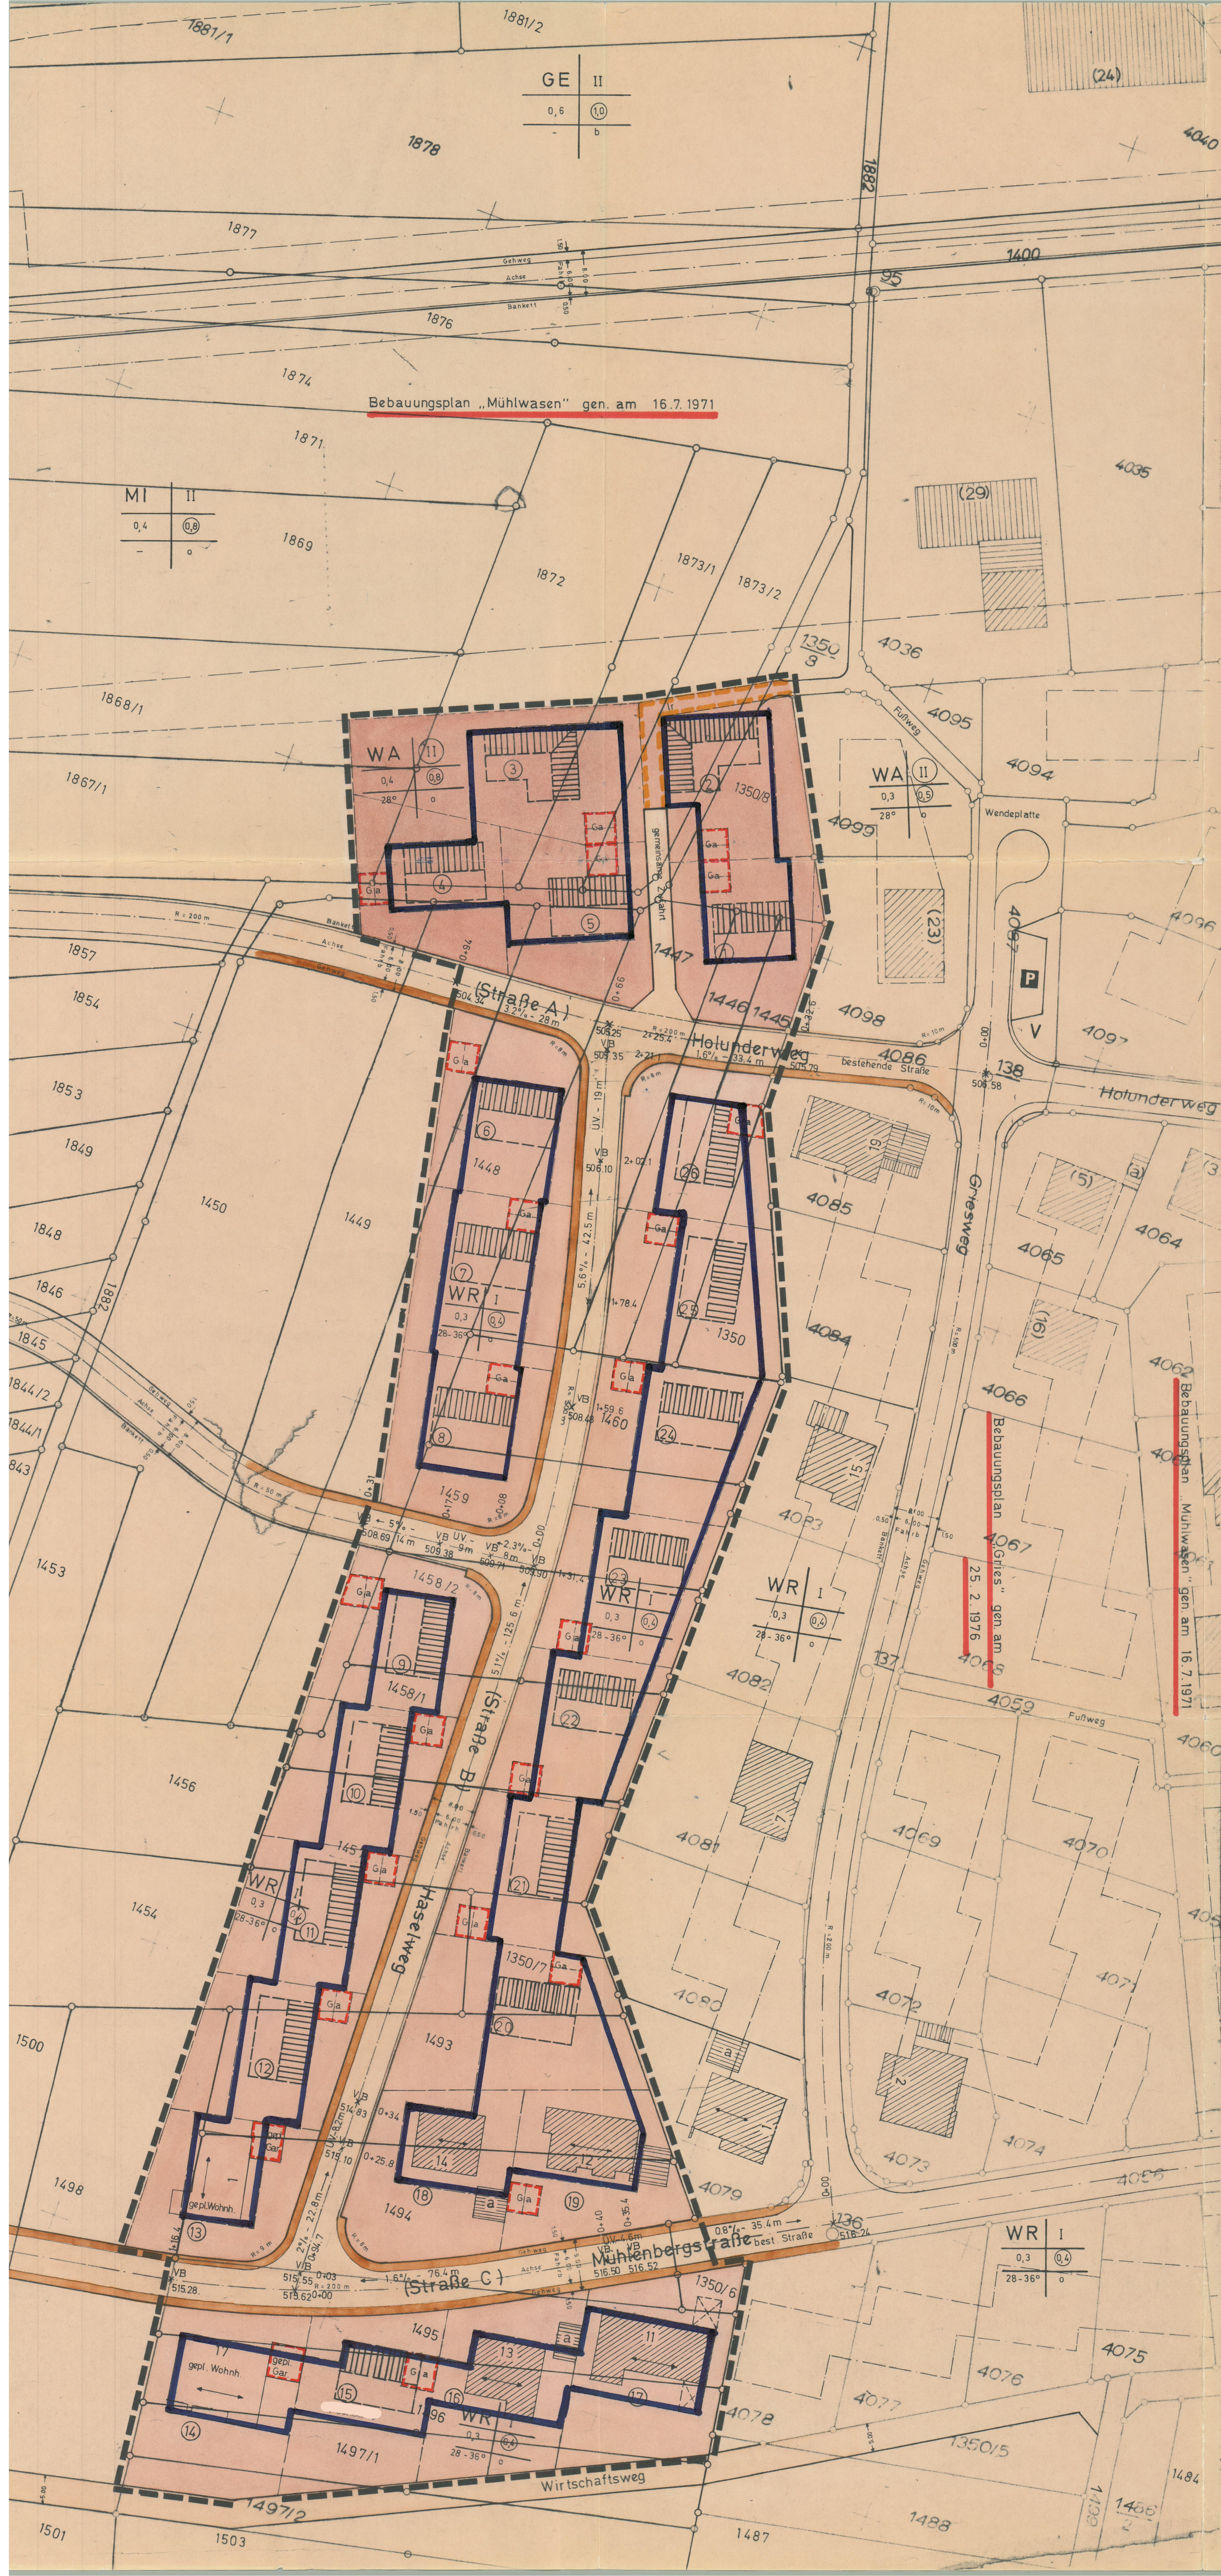

Zeichenerklärung			
WS	Kleinsiedlungsgebiet		Dauerkleingärten
WR	Reines Wohngebiet		Sportplatz
WA	Allgem. Wohngebiet		Spielfeld
MD	Dorfgebiet		Grünfl. als Bestandteil v. Verk.Anl.
MI	Mischgebiet		Garagen
MK	Kerngebiet		Gemeinschaftsgaragen
GE	Gewerbegebiet		Grünfl. mit Leitungsrecht bei Flächen (Anbauverbote)
GI	Industriegebiet		Sichtflächen, sind von jeder Sichtbehindernden Bebauung, Bepflanzung, Einfriedung und Benutzung frei zu halten.
SW	Wochenendhausgebiet		Abgrenzung unterschiedl. Nutzung
SQ	Sondergebiet		Grenze d. räuml. Geltungsbereichs
II	Zahl d. Vollgeschosse (Höchstgrenze)		Dem Landschaftsschutz unterl. Fläche
(II)	Zahl d. Vollgeschosse (zwingend)		Wasserschutzgebiet
0,4	Grundflächenzahl		Landwirtschaft
0,7	Geschoßflächenzahl		Forstwirtschaft
3,0	Baumassenzahl		Gewässer
	Gebäudehöhen m. Finstrichung		Bahnanlagen
	Baulinien		Aufhebungen
	Baugrenzen		
	Gemeinbedarfsflächen (Schule usw.)		
	Achse		
	Fahrbahn		
	Öffentl. Parkfläche		
	Straßenabgrenzungslinie		
	gepl. Grenzen		
	Parkanlage		
			Baugebiet
			Grundflächenzahl
			Geschoßflächenzahl
			Dachform, m. Dachneigung
			Bauweise
			Zahl der Vollgeschosse
			AKTENZ
			PLANNR
			GEZ.
			GEAN.

STADT HORB AM NECKAR		
BEBAUUNGSPLAN „Gries II“		
IN HORB- BILDECHINGEN		
ENTWURF	LAGEPLAN 1:500	PLANST. Januar 1978
ANERKANNT	PLANUNG	AKTENZ 612.21
IV. Beuter BÜRGERMEISTERAMT	STADTBAUAMT	PLANNR 01
		GEZ. Ki.
		GEAN.
		GEFERTIGT
		HORB a.N. den 31.8.1978
		STADTBAUAMT
		-REFERAT 32-