


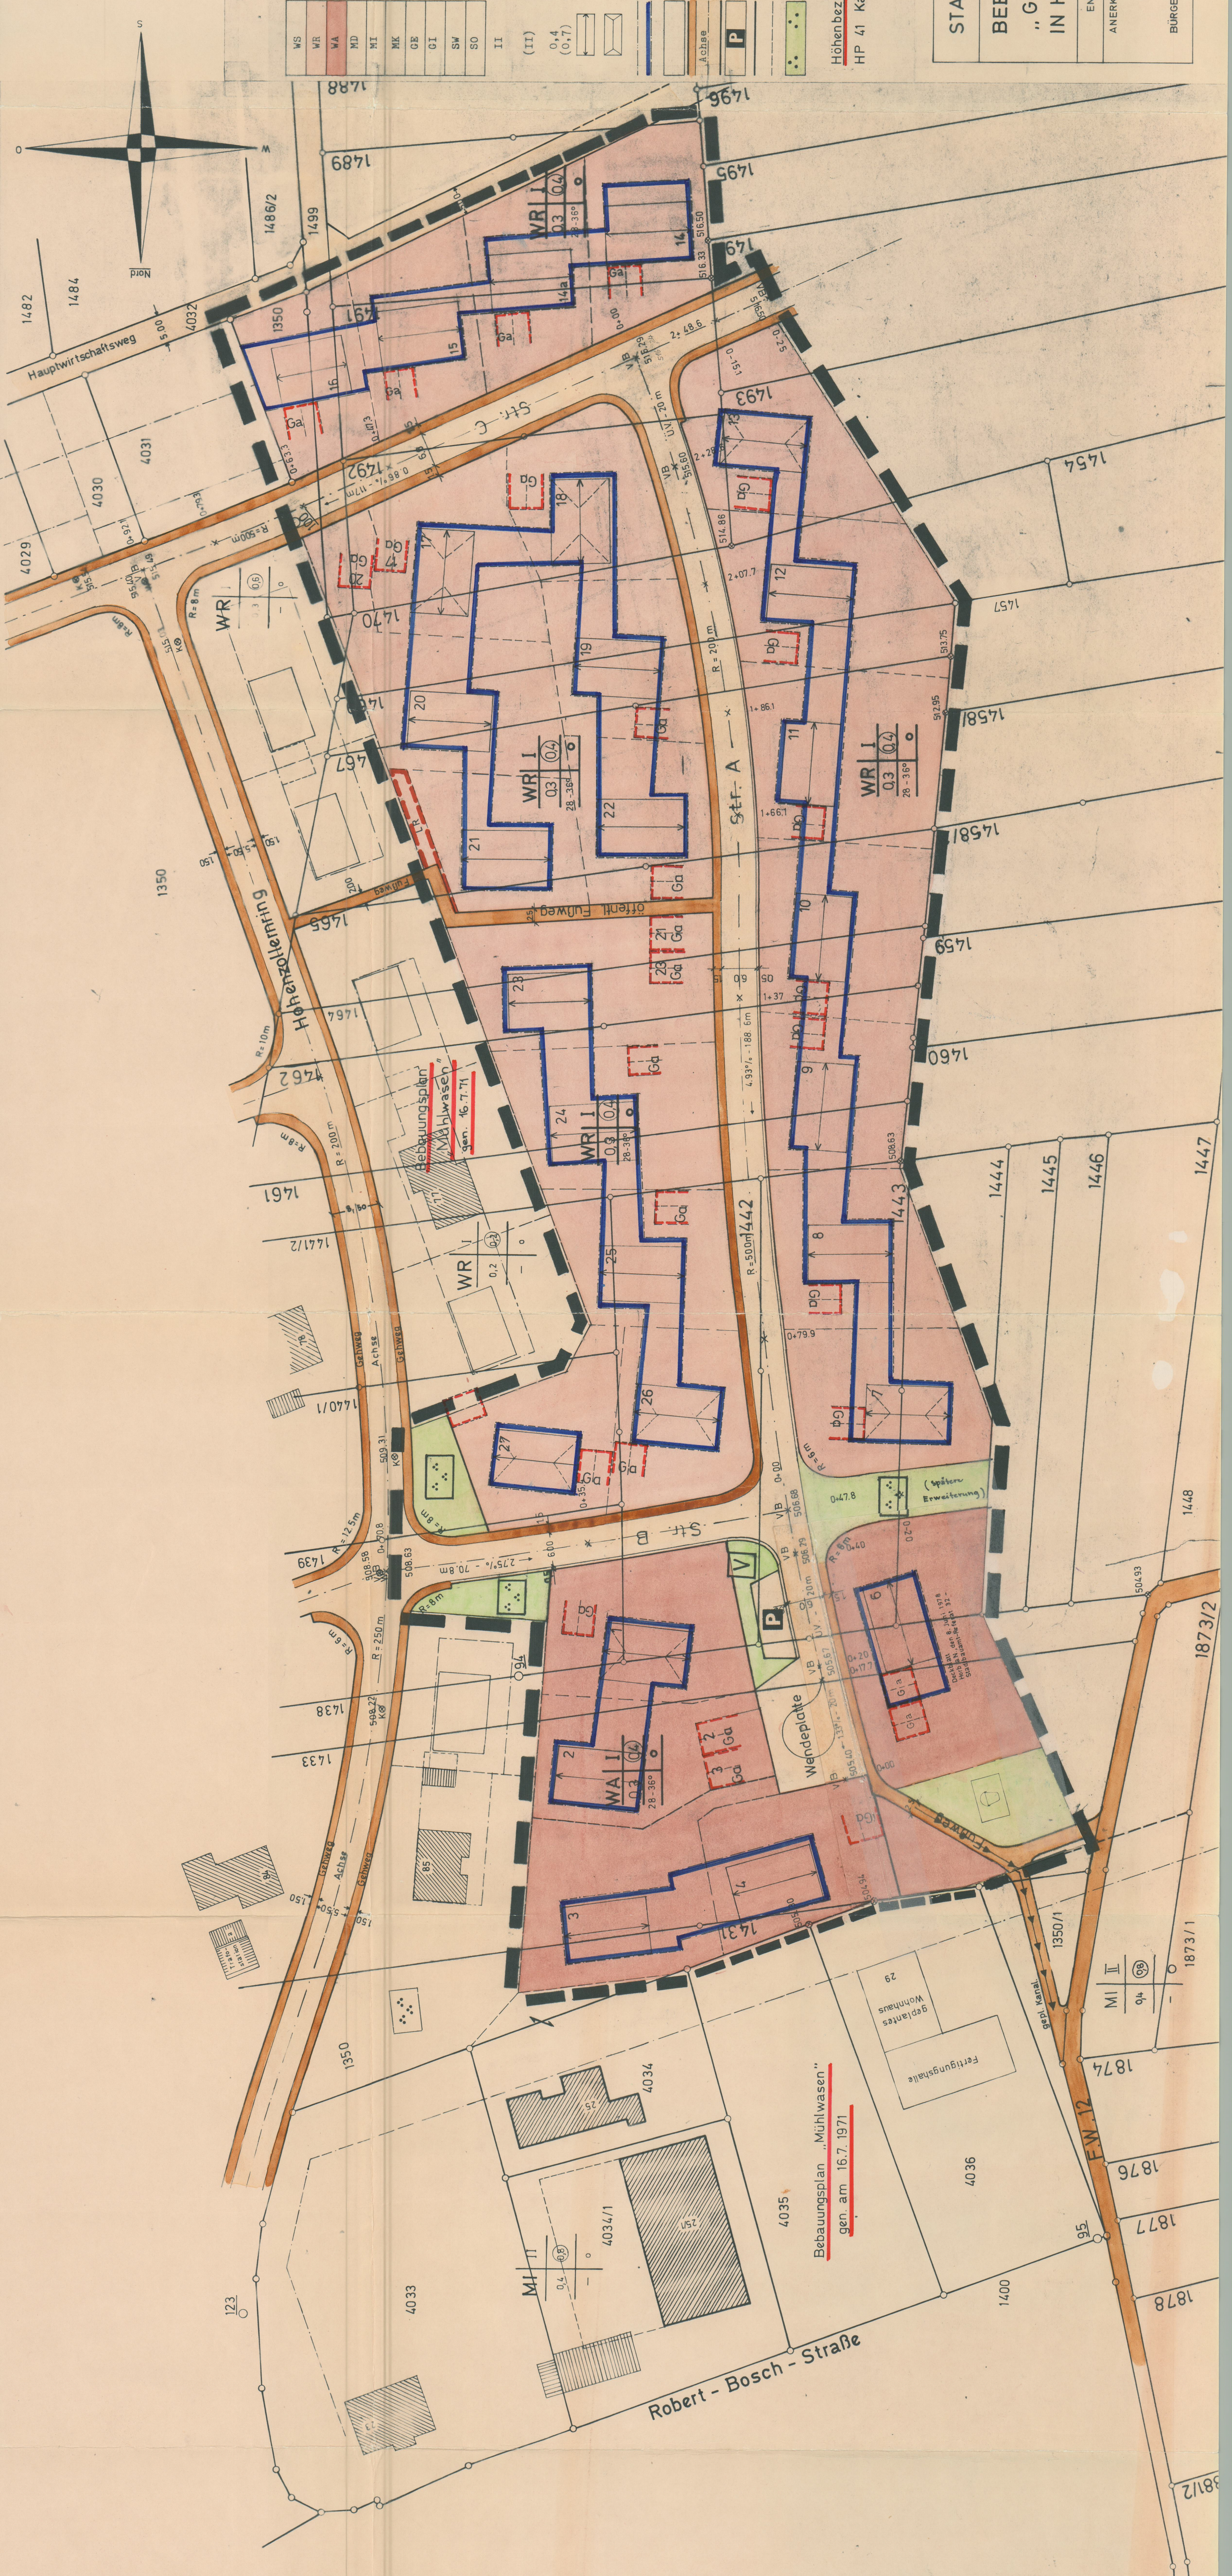

Zeichenerklärung

WS	Kleinsiedlungsgebiet	WS	Dauerkleingärten
WR	Reines Wohngebiet	WR	Sportplatz
WA	Allg. Wohngebiet	WA	Spielplatz
MD	Dorfgebiet	MD	Grüfl. als Bestandteil v. Verk.Anl.
MI	Mischgebiet	MI	Gazagen
MK	Kerngebiet	MK	Gemeinschaftsgrazagen
GE	Gewerbegebiet	GE	Mit Leistungsrecht bel. Flächen (Wohngebiet)
GI	Industriegebiet	GI	Sichtflächen, sind von jeder sich hindernden Bebauung, Bepflanzung, Einfriedung und Benutzung frei zu halten.
SW	Wohnendhausgebiet	SW	
SO	Sondergebiet	SO	
II	Zahl d. Vollgeschosse (Höchstgrenze)	II	Abgrenzung unterschiedl. Nutzung
(II)	Zahl d. Vollgeschosse (Zwangsgrenze)	(II)	Grenze d. räuml. Geltungsbereichs
0,4	Grundflächenzahl	0,4	Dem Landschaftsschutz unterl.
(0,7)	Geschosflächenzahl	(0,7)	Wasserschutzgebiet
	Satteldach mit Firstrichtung		Landwirtschaft
	Waldach mit Firstrichtung		Forstwirtschaft
	Baulinien		Gewässer
	Gemeinbedarfsflächen (Schule usw.)		Bahnanlagen
	Gehweg		Aufhebungen
	Fahrbahn		
	Öffentl. Parkfläche		
	Straßenabgrenzungslinie		
	gepl. Grenzen		
	Parkanlage		

	Öffentl. Parkfläche	Baugbiet	Zahl der Vollgeschosse
	Straßenabgrenzungslinie	Grundflächenzahl	Geschosflächenzahl
	geogr. Grenzen	Dachneigung	Bauweise
	Parkenlage		

Höhenbezugspunkt:
HP 41 Kapelle = 496.785 n. S.

STADT HORB AM NECKAR	
BEBAUUNGSPLAN "Gries" IN HORB - BILDECHINGEN	
ENTWURF	LAGEPLAN 1:500
ANERKANNT	BebVorschlag: Fachbüro Laubis, Horb PLANUNG
BÜRGERMEISTERAMT	STADTBAUAMT
PLANSK. März 1975	GEFERTIGT
AKTENZ. 612.21	HORB, den 5. Mai 1975
PLANNR. 01	
GEZ. GEAN	
STADTBAUAMT - REFERAT 32 -	