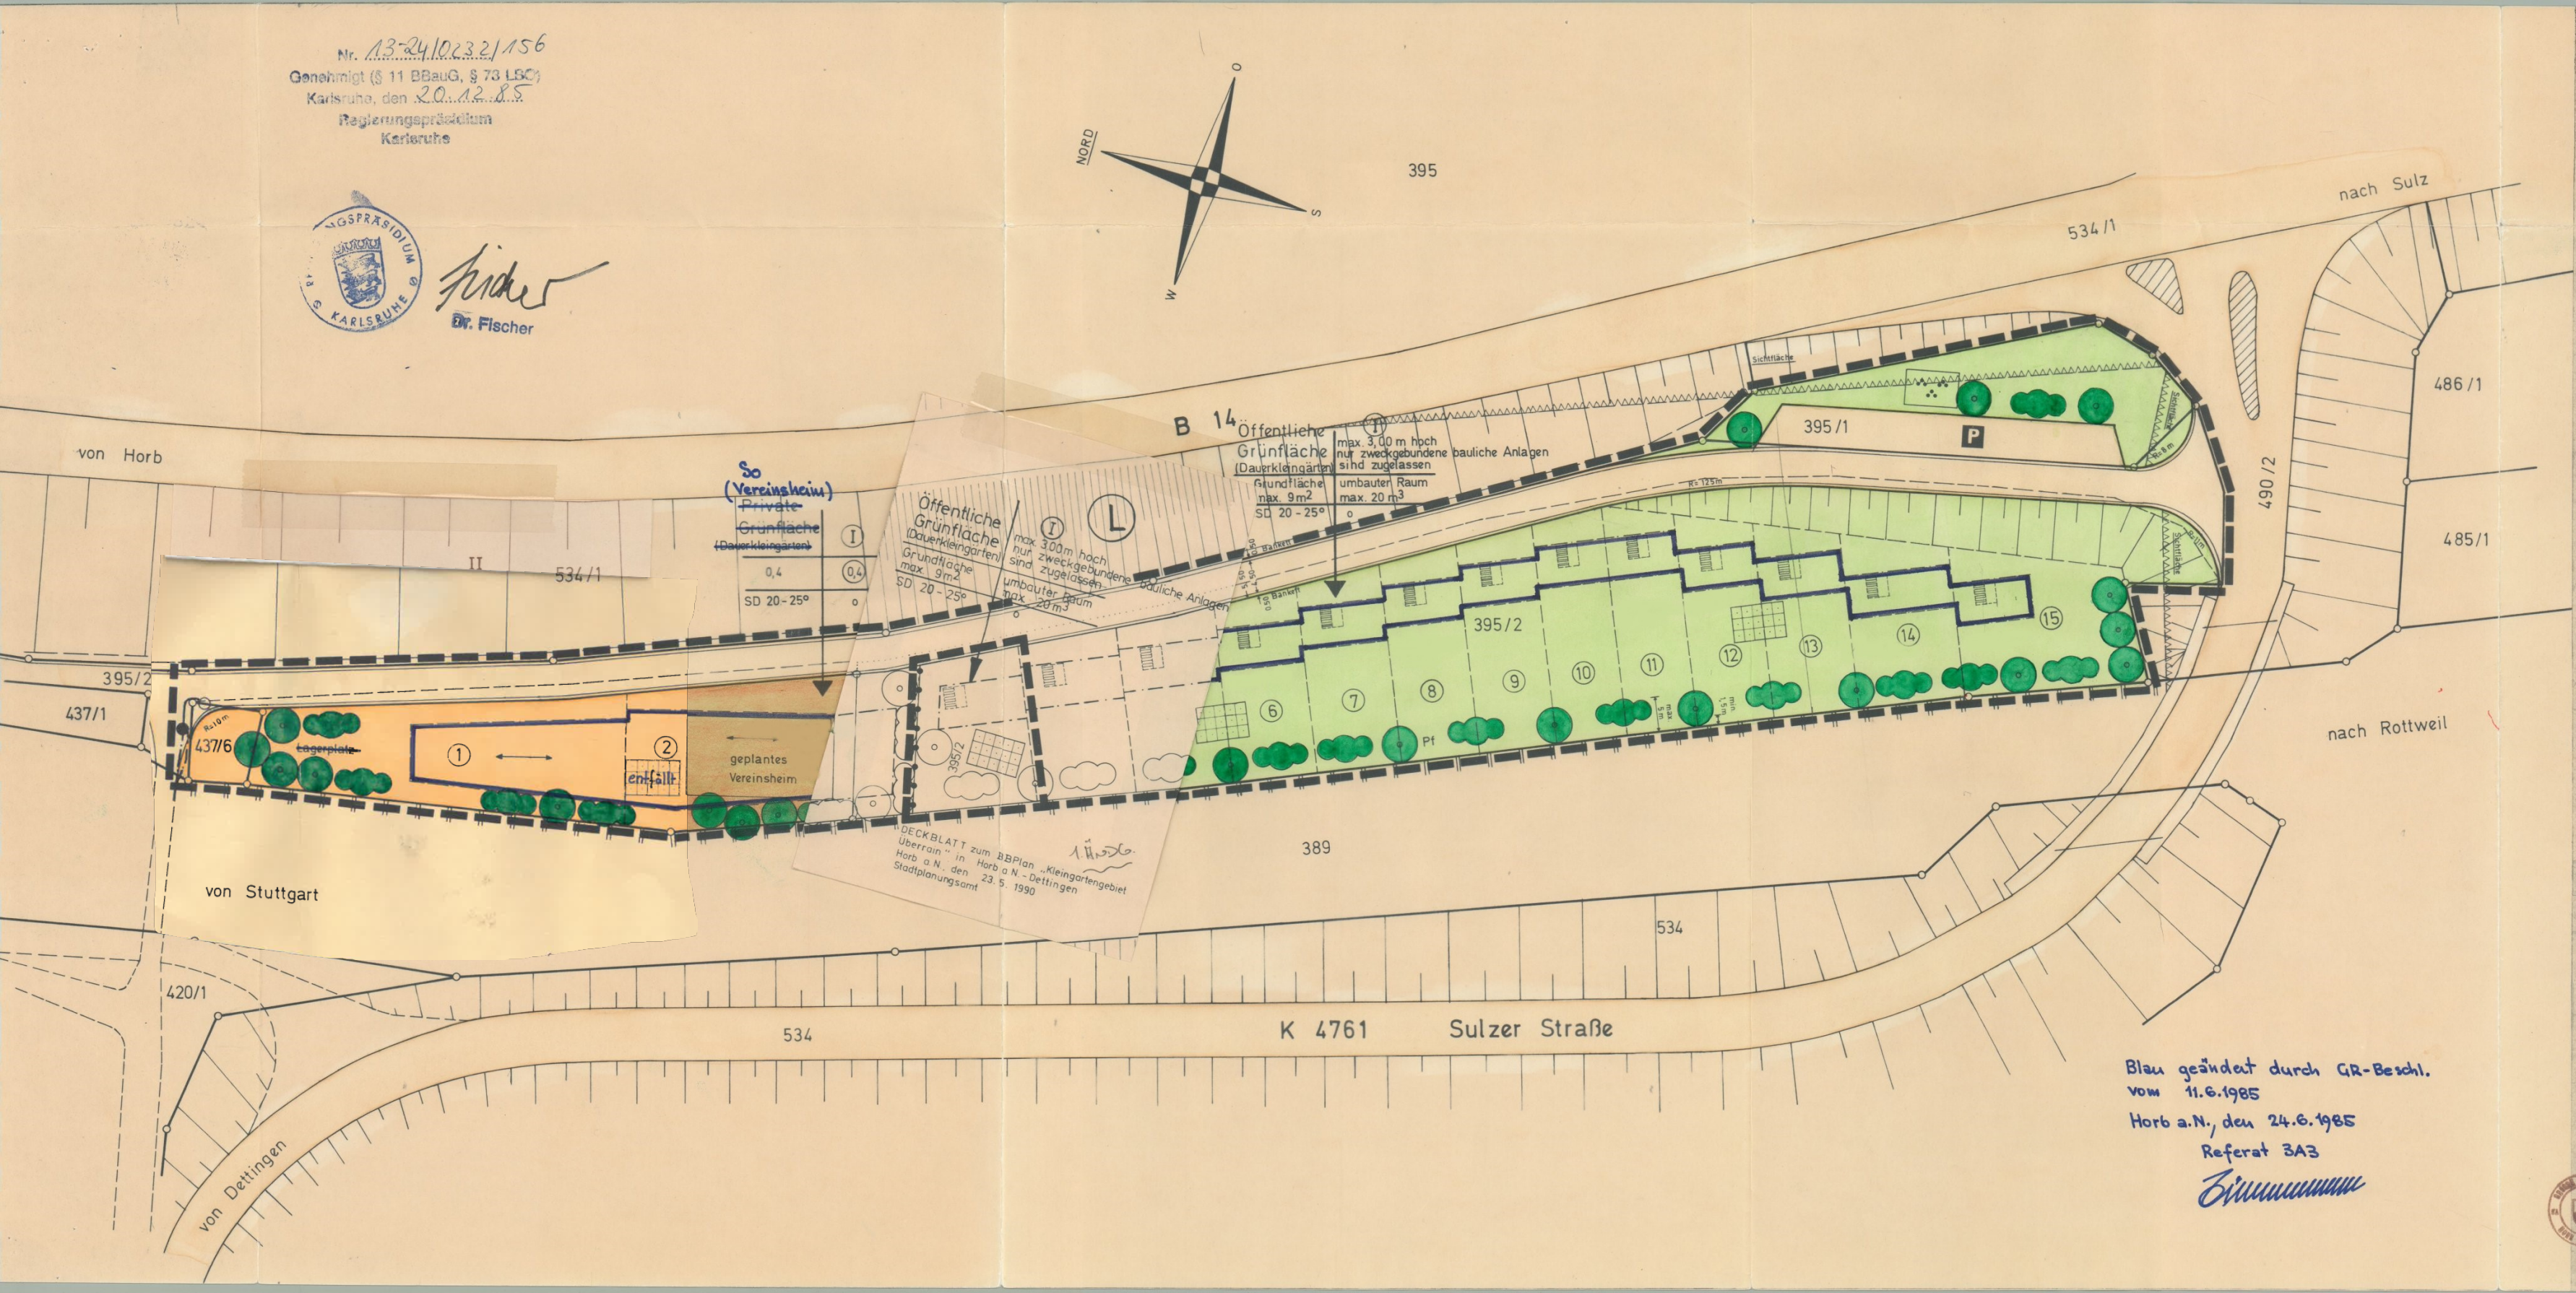


Zeichenerklärung

WS	Kleinsiedlungsgebiet
WR	Reines Wohngebiet
WA	Allgem. Wohngebiet
MD	Dorfgebiet
MI	Mischgebiet
MK	Kerngebiet
GE	Gewerbegebiet
GI	Industriegebiet
SW	Wochenendhausgebiet
SO	Sondergebiet
II	Zahl der Vollgeschosse (Höchstgrenze)
(II)	Zahl der Vollgeschosse (zwingend)
GRZ	Grundflächenzahl
GFZ	Geschoßflächenzahl
BMZ	Baumassenzahl
	Firstrichtung
	Gebäudeschema mit Firstrichtung
	Baulinien
	Baugrenzen
	Gemeinbedarfsflächen (Schule usw.)
	Gehweg
Achse	Fahrbahn
P	Öffentliche Parkfläche
	geplante Grenzen
	Parkanlage
	Umformerstation
o	offene Bauweise
E	nur Einzelhäuser zulässig
D	nur Doppelhäuser zulässig
H	nur Hausgruppen zulässig
ED	nur Einzel- und Doppelhäuser zulässig
g	geschlossene Bauweise

	Dauerkleingärten
	Sportplatz
	Spielplatz
V	Grünfläche als Bestandteil von Verkehrsanlagen
Ga	Garagen
GGa	Gemeinschaftsgaragen
	Mit Leitungsrecht bel. Flächen (Anbauverbote)
	Sichtflächen, sind von jeder sichtbehindernden Bebauung, Bepflanzung, Einfriedung und Benutzung frei zu halten.
	Abgrenzung unterschiedlicher Nutzung
	Grenze des räumlichen Geltungsbereichs
L	Dem Landschaftsschutz unterl. Fläche
W	Wasserschutzgebiet
	Landwirtschaft
	Forstwirtschaft
	Gewässer
	Bahnanlagen
	Aufhebungen

Baugebiet	Zahl der Vollgeschosse
Grundflächenzahl	Geschoßflächenzahl
Dachform mit Dachneigung	Bauweise

Baum — Strauch — Pf = Pflanzgebot

Fernmeldekabel

Zufahrts- und Zugangsverbot

GROSSE KREISSTADT HORB AM NECKAR

BEBAUUNGSPLAN „Kleingartengebiet Überrain" IN HORB - DETTINGEN

Rechtsverbindlich seit 20.02.1986

PLANST. Juli 1984
AKTENZ. 612.21
PLANNR 01
GEZ. Mey.
GEÄN.

ENTWURF — LAGEPLAN M. 1:500

ANERKANNT 5. JULI 1984 BÜRGERMEISTERAMT In Vertretung	PLANUNG 5. JULI 1984 STADTPLANUNGS- HOCHBAU- UND BAUORDNUNGSAMT	GEFERTIGT Horb a.N., den 2.7.1984 STADTPLANUNGS-HOCHBAU- UND BAUORDNUNGSAMT -Referat 3 A 3-