
Nr. 13-24/0032/156
Genehmigt (§ 11 BBauG, § 73 LBO)
Karlsruhe, den 20.12.85
Regierungspräsidium
Karlsruhe

Dr. Fischer

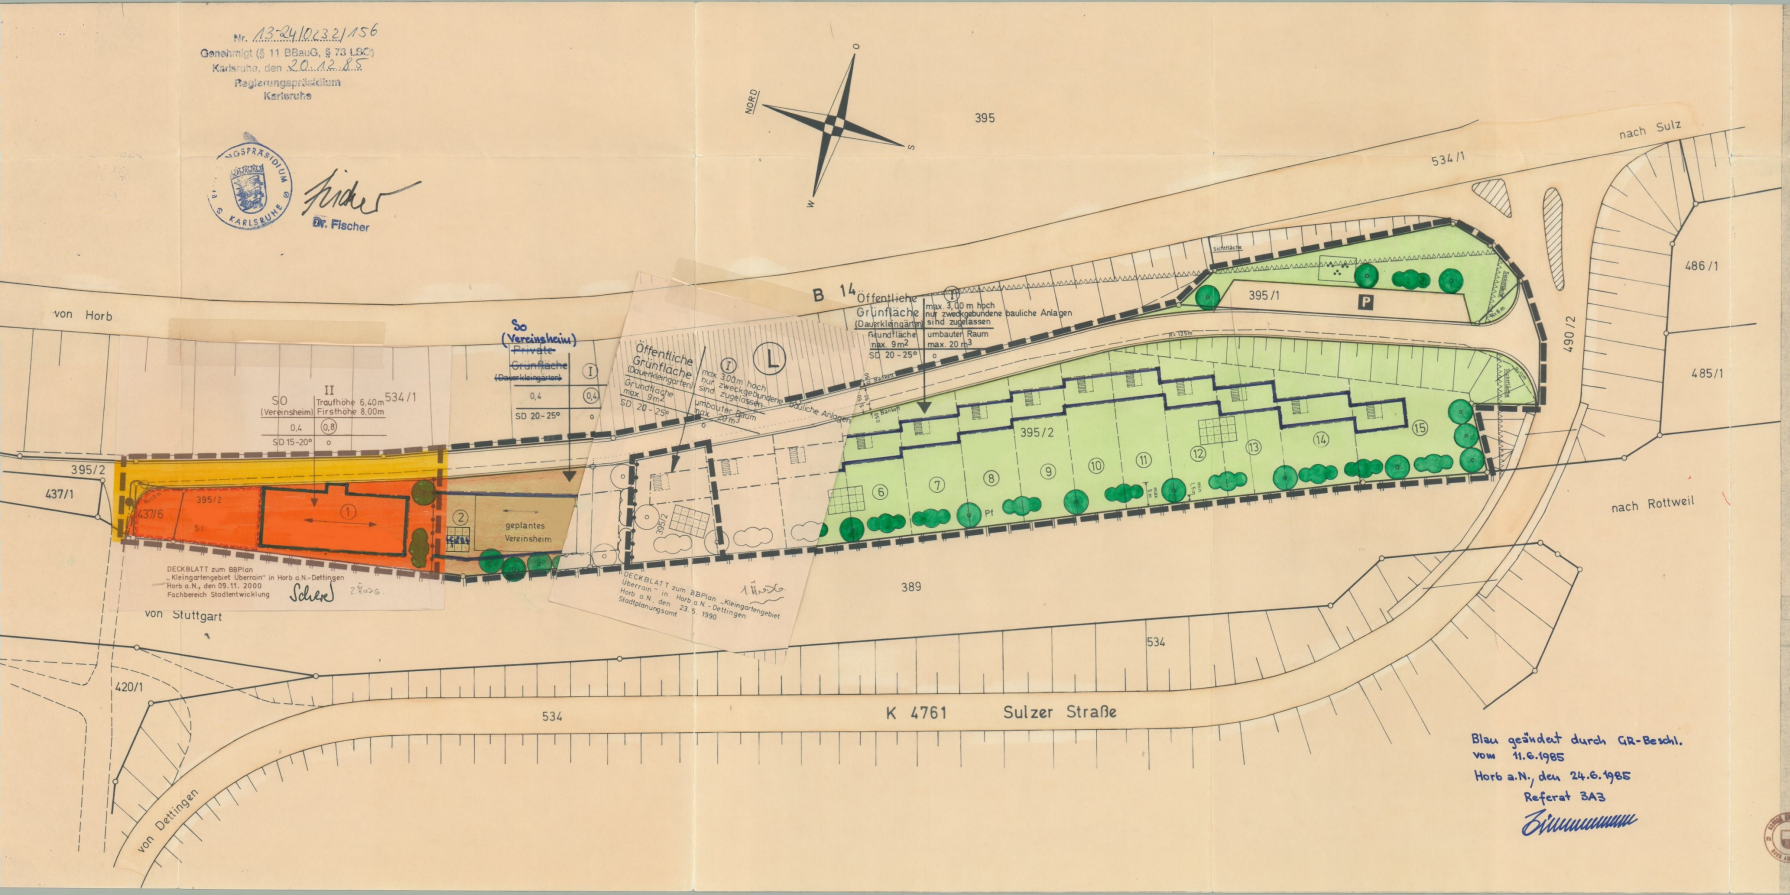

Blau geändert durch GR-Beschl.
vom 11.6.1985
Horb a.N., den 24.6.1985
Referat 3A3

Zeichenerklärung

WS	Kleinsiedlungsgebiet		Dauerkleingärten
WR	Reines Wohngebiet		Sportplatz
WA	Allgem. Wohngebiet		Spielplatz
MD	Dorfgebiet	V	Grünfläche als Bestandteil von Verkehrsanlagen
MI	Mischgebiet	Ga	Garagen
MK	Kerngebiet	GGa	Gemeinschaftsgaragen
GE	Gewerbegebiet		Mit Leitungsrecht bel. Flächen (Anbauverbote)
GI	Industriegebiet		Sichtflächen, sind von jeder sichtbehinderndenden Bebauung, Bepflanzung, Einfriedung und Benutzung frei zu halten.
SW	Wochenendhausgebiet		
SO	Sondergebiet		Abgrenzung unterschiedlicher Nutzung
II	Zahl der Vollgeschosse (Höchstgrenze)		Grenze des räumlichen Geltungsbereichs
(II)	Zahl der Vollgeschosse (zwingend)	L	Dem Landschaftsschutz unterl. Fläche
GRZ	Grundflächenzahl	W	Wasserschutzgebiet
GFZ	Geschoßflächenzahl		Landwirtschaft
BMZ	Baumassenzahl		Forstwirtschaft
	Firstrichtung		Gewässer
	Gebäudeschema mit Firstrichtung		Bahnanlagen
	Baulinien		Aufhebungen
	Baugrenzen		
	Gemeinbedarfsflächen (Schule usw.)		
	Gehweg		
Achse	Fahrbahn		
P	Öffentliche Parkfläche	Baugebiet	Zahl der Vollgeschosse
	geplante Grenzen	Grund-flächenzahl	Geschoß-flächenzahl
	Parkanlage	Dachform mit Dachneigung	Bauweise
	Umformerstation		
o	offene Bauweise		
E	nur Einzelhäuser zulässig		
D	nur Doppelhäuser zulässig		
H	nur Hausgruppen zulässig		
ED	nur Einzel- und Doppelhäuser zulässig		
g	geschlossene Bauweise		

Pf = Pflanzgebot
Baum Strauch
Fernmeldekabel
Zufahrts- und Zugangsverbot

GROSSE KREISSTADT HORB AM NECKAR

BEBAUUNGSPLAN „Kleingartengebiet Überrain" IN HORB - DETTINGEN

Rechtsverbindlich seit 20.02.1986

ENTWURF | LAGEPLAN M 1:500

PLANST Juli 1984
AKTENZ 812.21
PLANNR 01
GEZ Mey.
GEAN

ANERKANNT 5. JULI 1984
BÜRGERMEISTERAMT
In Vertretung

PLANUNG
STADTPLANUNGS- HOCHBAU- UND BAUORDNUNGSAMT

GEFERTIGT
Horb a.N. den 2.7.1984
STADTPLANUNGS- HOCHBAU- UND BAUORDNUNGSAMT
- Referat 3 A 3 -