
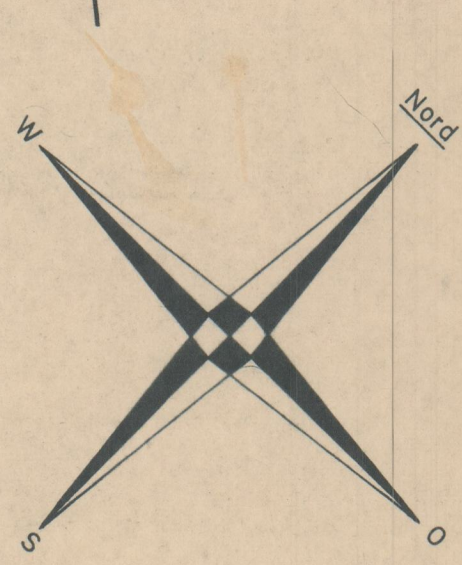


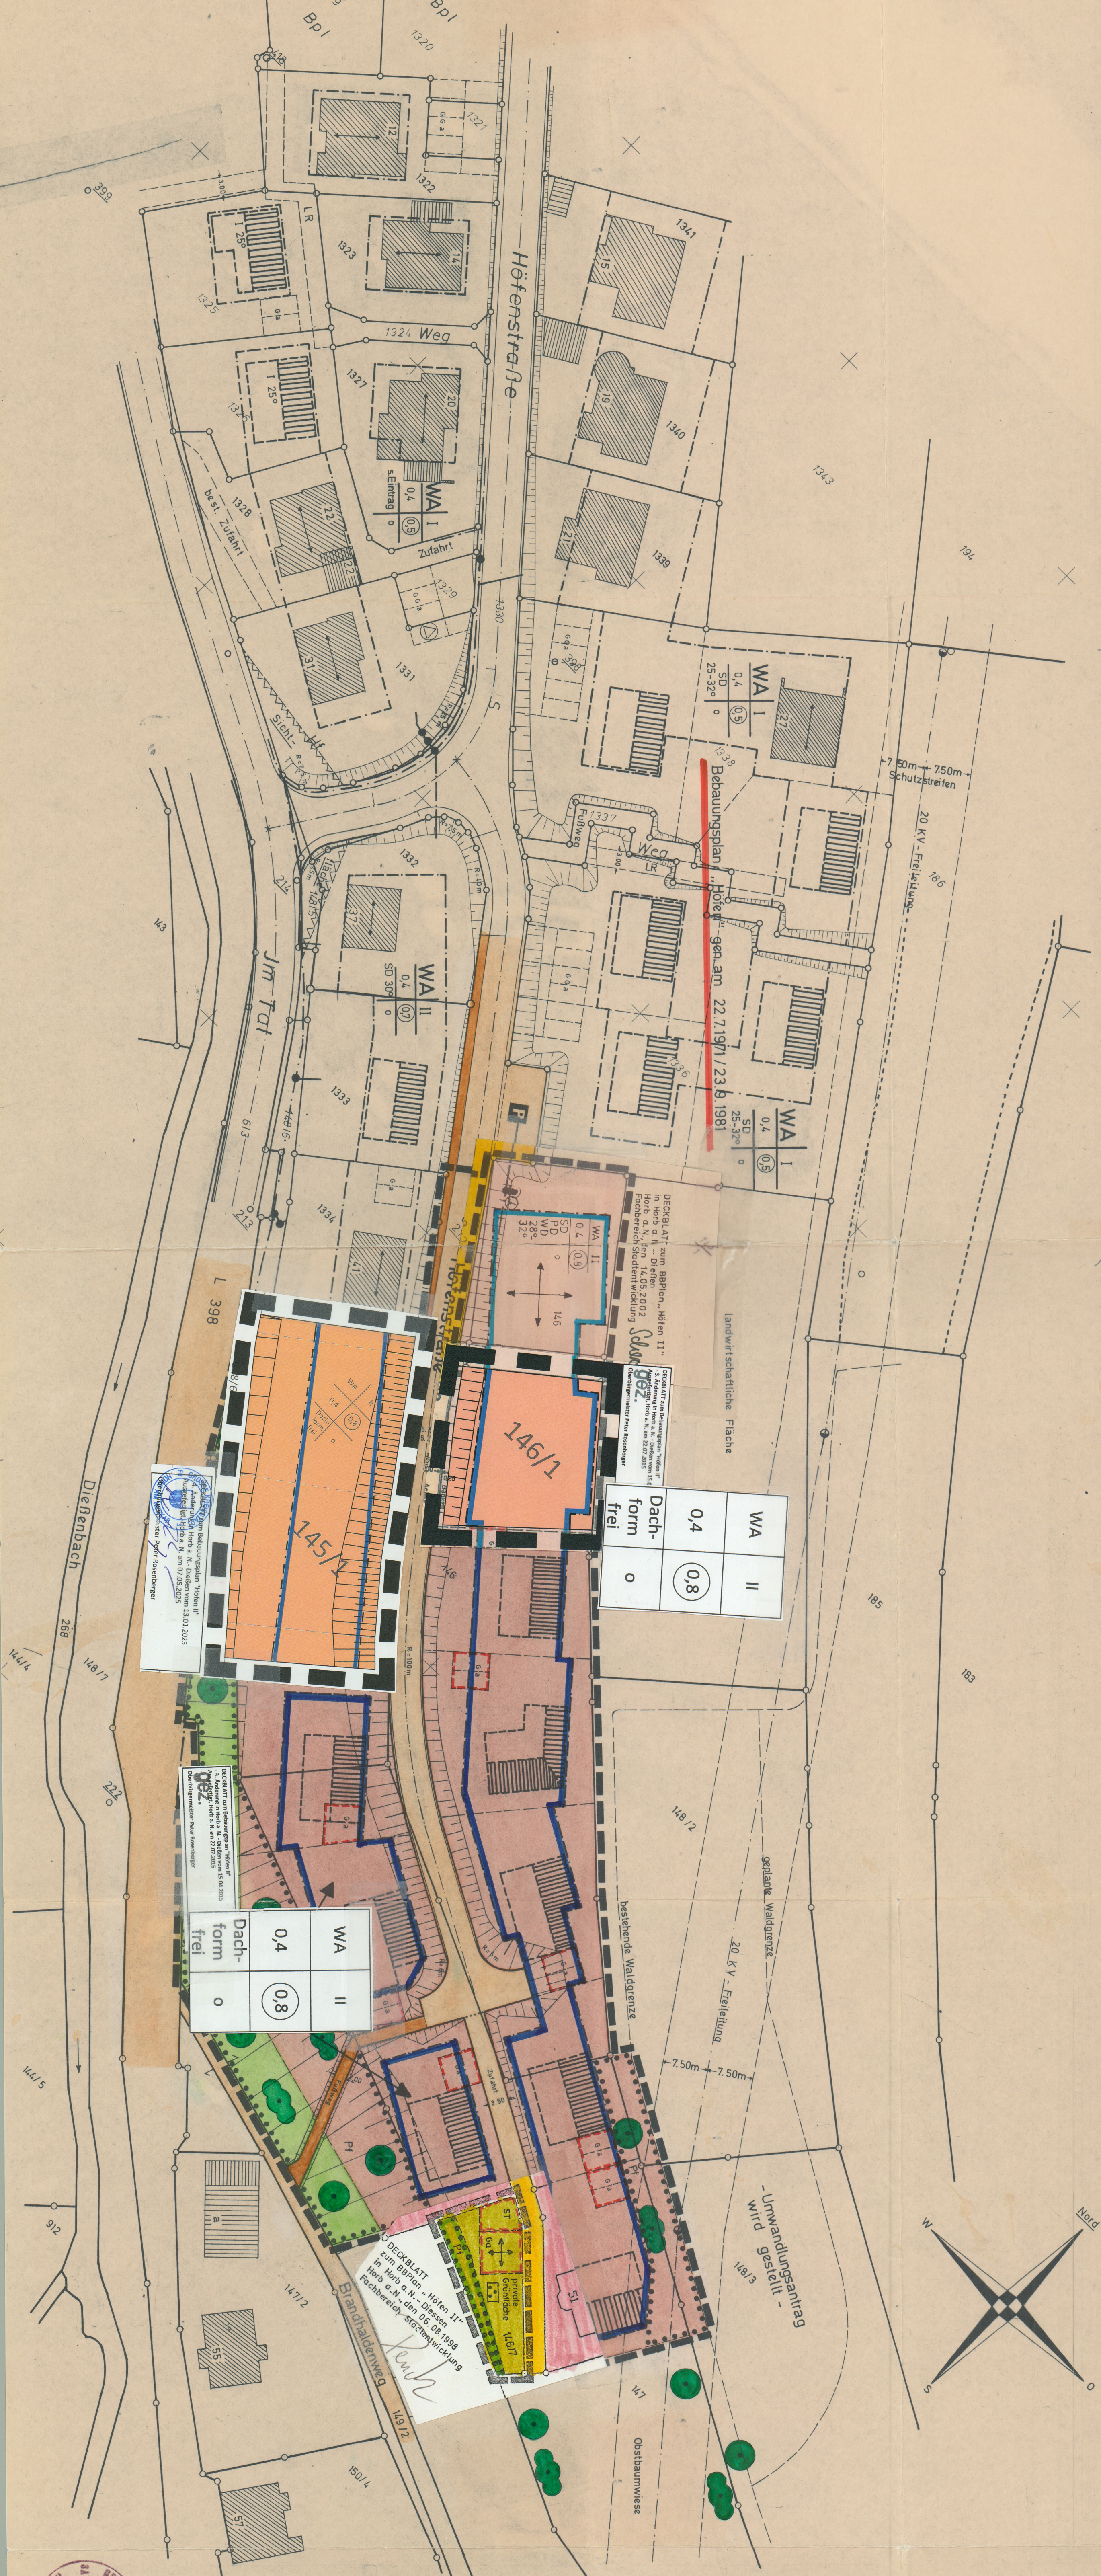


WS	Kleinsiedlungsgebiet
WR	Reines Wohngebiet
WA	Allgemeines Wohngebiet
MD	Dorfgelände
M1	Mischgebiet
MK	Kerngebiet
GE	Gewerbegebiet
G1	Industriegebiet
SW	Wohnen/Industriegebiet
SO	Sondergebiet

II	Zahl der Vollgeschosse (Höchstgrenze)
11	Zahl der Vollgeschosse (Zwangsgrenze)
0,5	Grundflächenzahl
0,8	Geschossflächenzahl
3,0	Baumassenzahl
W	Fläche
Landwirtschaft	Landwirtschaft
Forstwirtschaft	Forstwirtschaft
Gewässer	Gewässer
Bahnanlagen	Bahnanlagen
Aufbauflächen	Aufbauflächen

P	Öffentliche Parkfläche
Parkanlage	Parkanlage
Umfarmersation	Umfarmersation
offene Bauweise	offene Bauweise
nur Einzelhäuser zulässig	nur Einzelhäuser zulässig
nur Doppelhäuser zulässig	nur Doppelhäuser zulässig
nur Einzel- und Doppelhäuser zulässig	nur Einzel- und Doppelhäuser zulässig
geschlossene Bauweise	geschlossene Bauweise
Erdfüll	Erdfüll
Bäume	Bäume
Pflanzung	Pflanzung
Böschung	Böschung

GROSSE KREISSSTADT HORB AM NECKAR
BEBAUUNGSPLAN
„Höfen II“
IN HORB - DIESEN
ENTWURF
ANERKANNTE 14. JAN. 1987
BURGERMEISTERAMT
IN VERTEILUNG
LAGEPLAN M 1:500
VERGEBEN AUS M 1:2500
PLANUNG 14. JAN. 1987
STADTPLANUNGS- HOCHBAU- UND BAUORDNUNGSAMT
GEFERTIGT
HORB A.N. DEN 12. 1. 1987
STADTPLANUNGS- HOCHBAU- UND BAUORDNUNGSAMT
-HEFEN 3 A 3 -
PLANST. JAN. 1987
AKTENZ. 612.21
PLANNR. 01
GEZ.
GEAN.

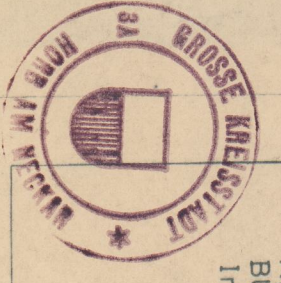

M. Hoffmann
B. Bode
Dr. G. G. G.