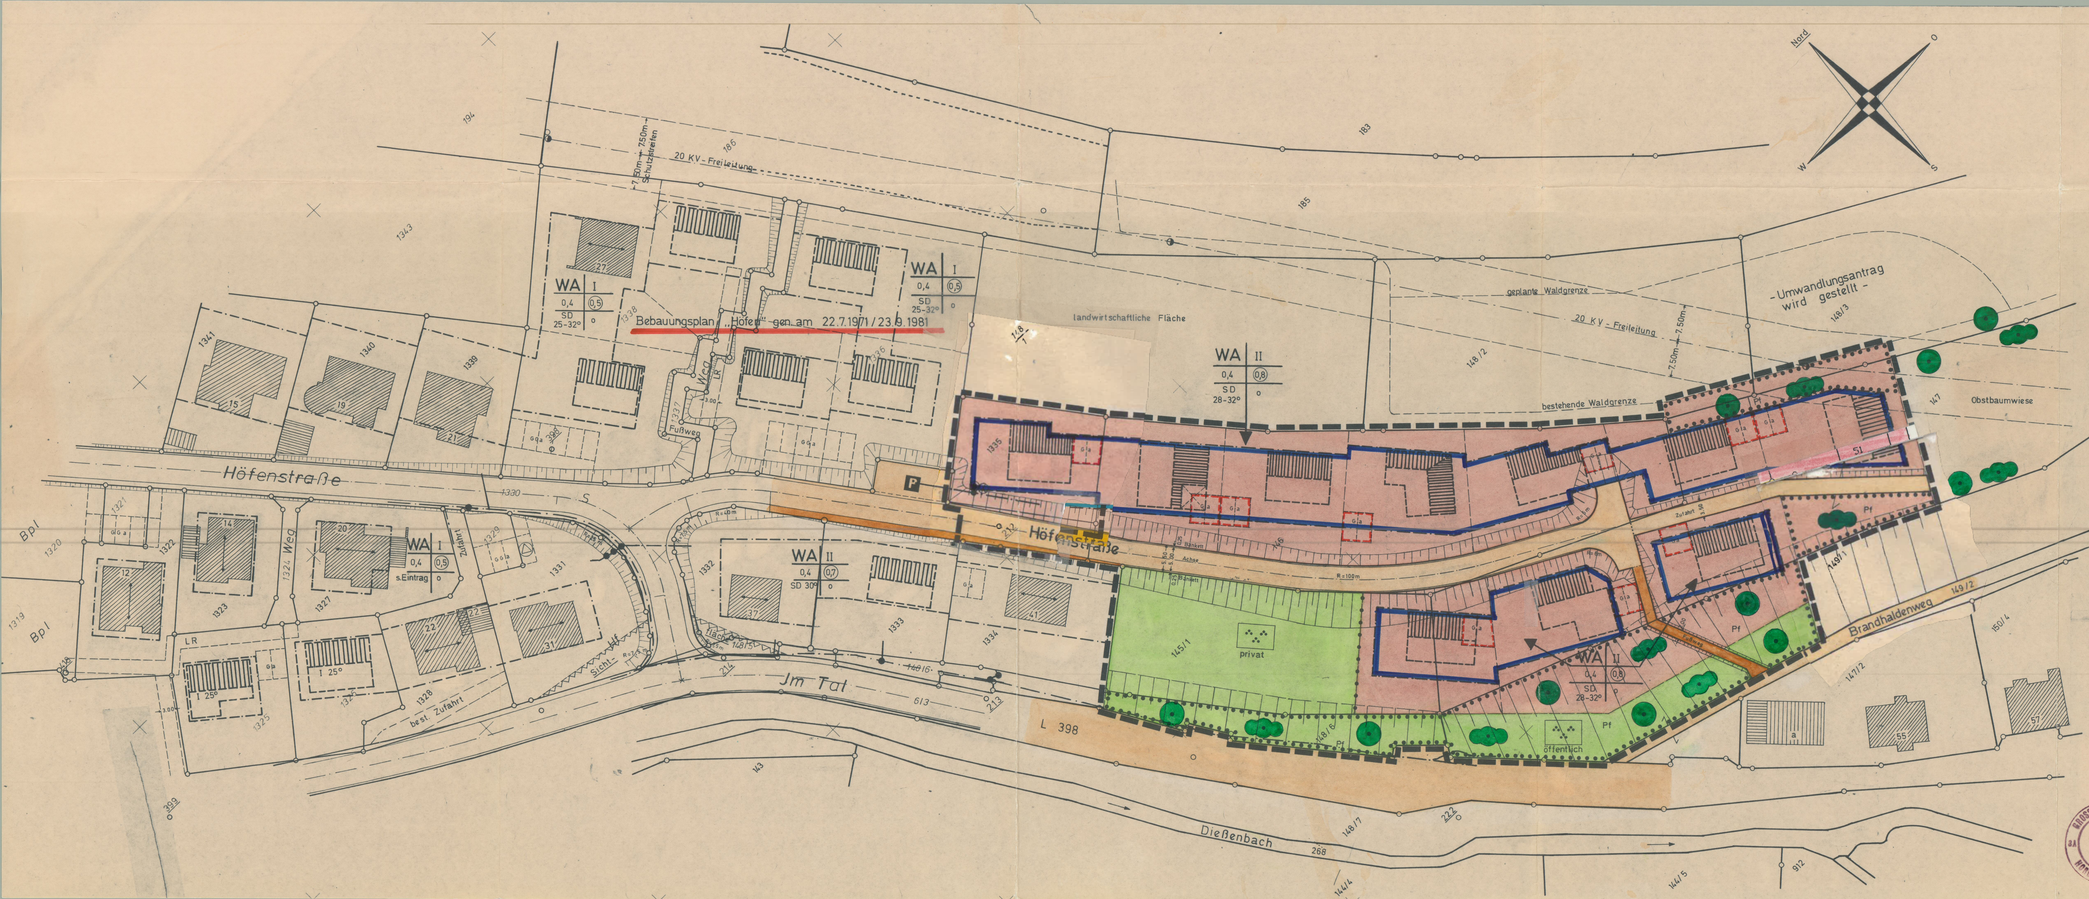


Zeichenerklärung

WS	Kleinsiedlungsgebiet
WR	Reines Wohngebiet
WA	Allgem. Wohngebiet
MD	Dorfgebiet
MI	Mischgebiet
MK	Kerngebiet
GE	Gewerbegebiet
GI	Industriegebiet
SW	Wochenendhausgebiet
SO	Sondergebiet
II	Zahl der Vollgeschosse (Höchstgrenze)
(II)	Zahl der Vollgeschosse (zwingend)
0,5	Grundflächenzahl
0,8	Geschoßflächenzahl
3,0	Baumassenzahl
	Firstrichtung
	Gebäudeschema mit Firstrichtung
	Baulinien
	Baugrenzen
	Gemeinbedarfsflächen (Schule usw.)
	Gehweg
Achse	Fahrbahn
P	öffentliche Parkfläche
	geplante Grenzen
	Parkanlage
	Umformerstation
o	offene Bauweise
E	nur Einzelhäuser zulässig
D	nur Doppelhäuser zulässig
H	nur Hausgruppen zulässig
ED	nur Einzel- und Doppelhäuser zulässig
g	geschlossene Bauweise
	Erdkabel

	Dauerkleingärten
	Sportplatz
	Spielplatz
V	Grünfläche als Bestandteil von Verkehrsanlagen
Ga	Garagen
GGa	Gemeinschaftsgaragen
	Mit Leitungsrecht bel. Flächen
	Sichtflächen, sind von jeder sichtbehinderden Bebauung, Bepflanzung, Einfriedung und Benutzung frei zu halten.
	Abgrenzung unterschiedlicher Nutzung
	Grenze des räumlichen Geltungsbereichs
L	Dem Landschaftsschutz unterl. Fläche
W	Wasserschutzgebiet
	Landwirtschaft
	Forstwirtschaft
	Gewässer
	Bahnanlagen
	Aufhebungen

Baugebiet	Zahl der Vollgeschosse
Grund-flächenzahl	Geschoß-flächenzahl
Dachform mit Dachneigung	Bauweise

(SD = Satteldach)

Schutzstreifen

Bäume Sträucher — Pflanzbindung

Böschung

GROSSE KREISSTADT HORB AM NECKAR

BEBAUUNGSPLAN „Höfen II" IN HORB - DIESSEN

PLANST. Jan. 1987
AKTENZ. 612.21
PLANNR 01
GEZ. Mey
GEAN

ENTWURF

ANERKANNT 14. JAN. 1987
BÜRGERMEISTERAMT
In Vertretung

LAGEPLAN M 1:500 vergrößert aus M. 1:2500

PLANUNG 14. JAN. 1987
STADTPLANUNGS-, HOCHBAU- UND BAUORDNUNGSAMT

GEFERTIGT
Horb a. N., den 12. 1. 1987
STADTPLANUNGS-, HOCHBAU- UND BAUORDNUNGSAMT
- Referat 3 A 3 -

GROSSE KREISSTADT HORB AM NECKAR