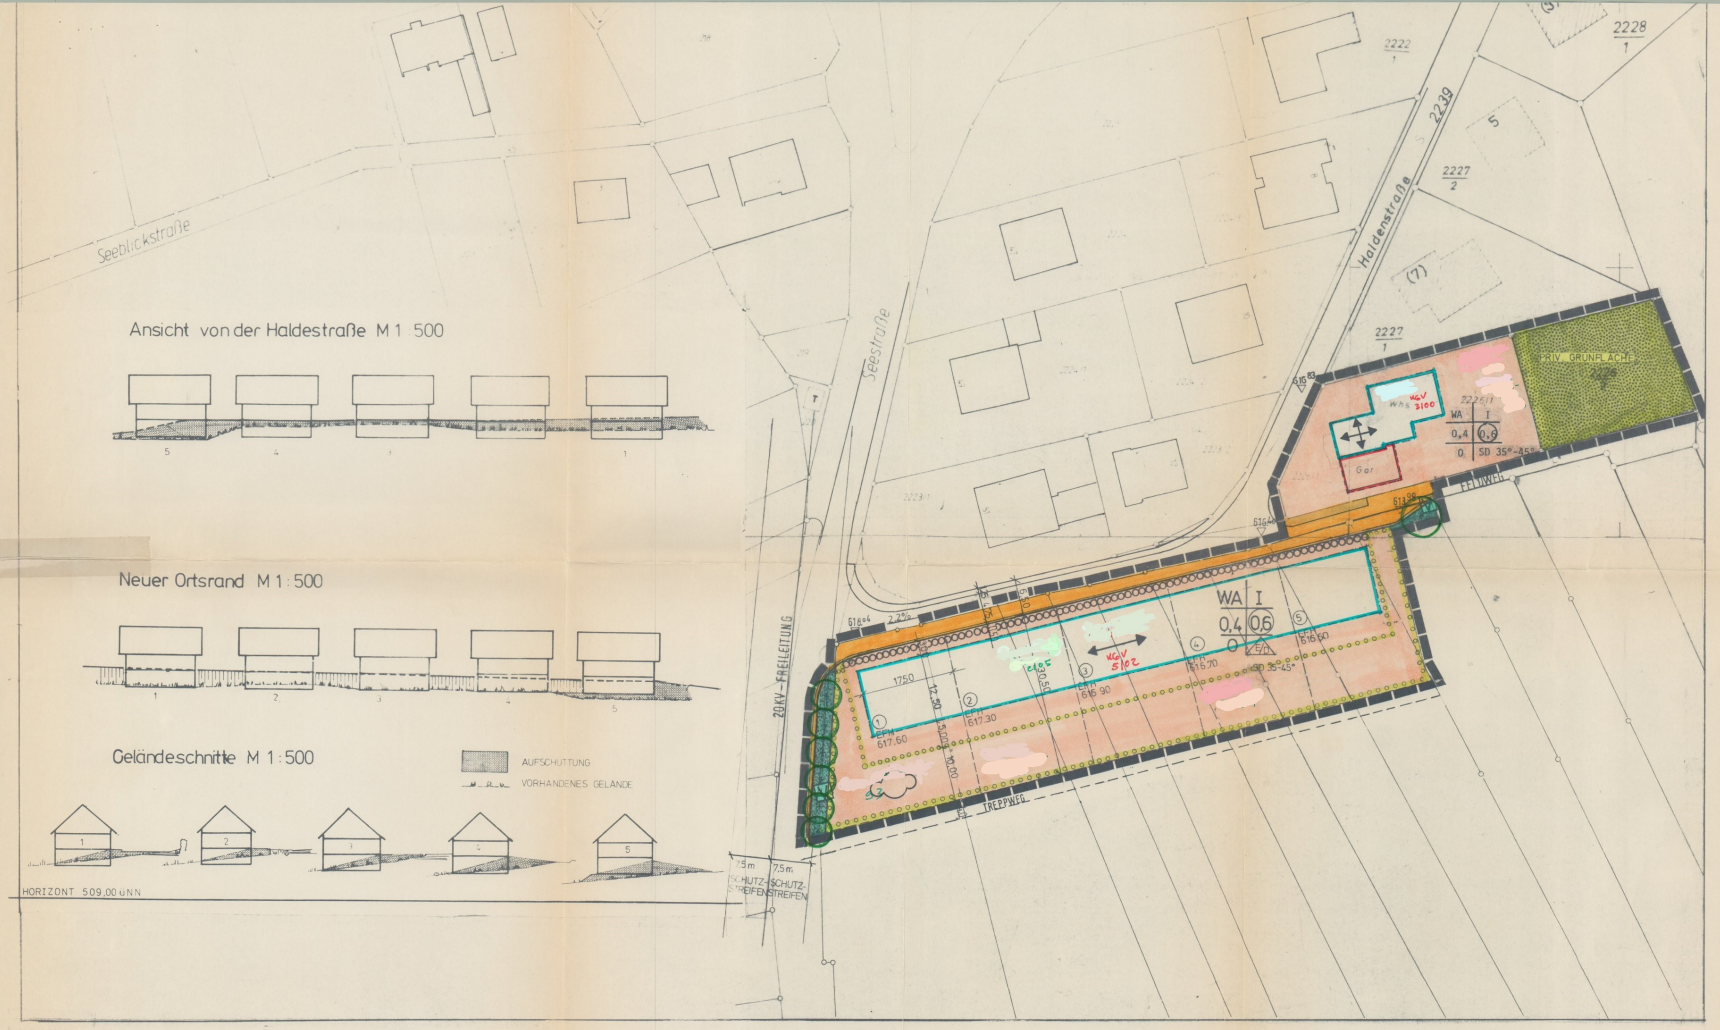


Ansicht von der Haldestraße M 1: 500

Neuer Ortsrand M 1:500

Geländeschnitte M 1:500

AUFSCHÜTTUNG

VORHANDENES GELÄNDE

Erläuterung der verwendeten Planzeichen


WA	Allgemeines Wohngebiet
0,4	Grundflächenzahl
0,6	Geschoßflächenzahl
I	Zahl der Vollgeschosse als Höchstgrenze
o	offene Bauweise
E/D	nur Einzelhäuser und Doppelhäuser zulässig
	Baugrenze
Ga	Fläche für Garagen
V	Verkehrsgrün
Str.	öffentl. Verkehrsfläche
	Umgrenzung von Flächen zum Anpflanzen von Bäumen und Sträuchern
	Grenze des räumlichen Geltungsbereichs des Bebauungsplans
EFH 616.70 SD 35°-45°	Firstrichtung, bzw. Richtung des Hauptbaukörpers festgelegte Erdgeschossfussbodenhöhe Dachneigung
	Pflanzzwang Baum
	Pflanzzwang Hecke

Sonstige Planzeichen

	best. Grundstücksgrenzen
	Empfohlene Parzellierung

AZ 22-2511.2-10/13
REGIERUNGSPRÄSIDIUM KARLSRUHE
NICHT BEANSTANDET
(§ 11 ABS. 3 SATZ 2 BauGB)
KARLSRUHE DEN 5.10.1992

Rechtsverbindlich seit 27.10.92

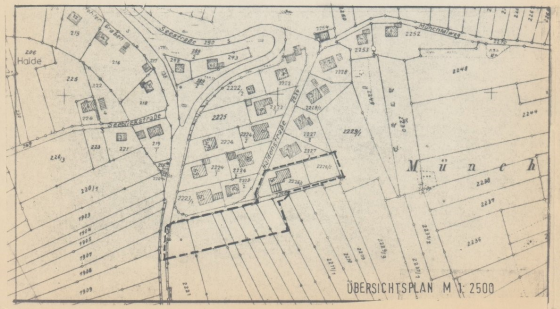

Der Gemeinderat der Stadt Horb a. N. hat in seiner Sitzung am _____ die Aufstellung dieses Bebauungsplans beschlossen.

Der Aufstellungsbeschluß ist am _____ in den Tageszeitungen der "Südwest - Presse" und des "Schwarzwälder Bote" ortsüblich bekanntgemacht worden.

Der Gemeinderat der Stadt Horb a. N. hat in seiner Sitzung am _____ die öffentliche Auslegung dieses Bebauungsplans beschlossen.

Die öffentliche Auslegung ist am _____ in den Tageszeitungen der "Südwest - Presse" und des "Schwarzwälder Bote" ortsüblich bekanntgemacht worden.

Der Bebauungsplan hat in der Zeit vom _____ bis _____ öffentlich ausgelegen.

Der Gemeinderat der Stadt Horb a. N. hat in seiner Sitzung am _____ diesen Bebauungsplan als Satzung beschlossen.

Ausgefertigt
Horb a. N., den _____
Bürgermeisteramt
In Vertretung _____

Dieser Bebauungsplan wurde gemäß § 11 BauGB angezeigt.
Zu diesem Bebauungsplan gehört der Erlaß vom _____
AZ-Nr.: _____
Karlsruhe, den _____
Der Regierungspräsident
Im Auftrag _____

Die Durchführung des Anzeigeverfahrens ist am _____ in den Tageszeitungen der "Südwest Presse" und des "Schwarzwälder Bote" ortsüblich bekanntgemacht worden.
Horb a. N., den _____
Bürgermeisteramt
In Vertretung _____

GROSSE KREISSTADT HORB AM NECKAR
STADTPLANUNGS- UND HOCHBAUAMT - SG 3A2

BEBAUUNGSPLAN "HALDE - ERWEITERUNG"
STADTTEIL GRÜNMETTSTETTEN
RECHTSPLANENTWURF

0 5 10 15 20 25
M 1 : 500

HORB a.N., den 24.08.1990

AKTENZ.	612.21
PLAN-NR.	01
GEZ.	TR./SCH
GEÄND.	10.04.91 GR
GEÄND.	26.01.92 GR