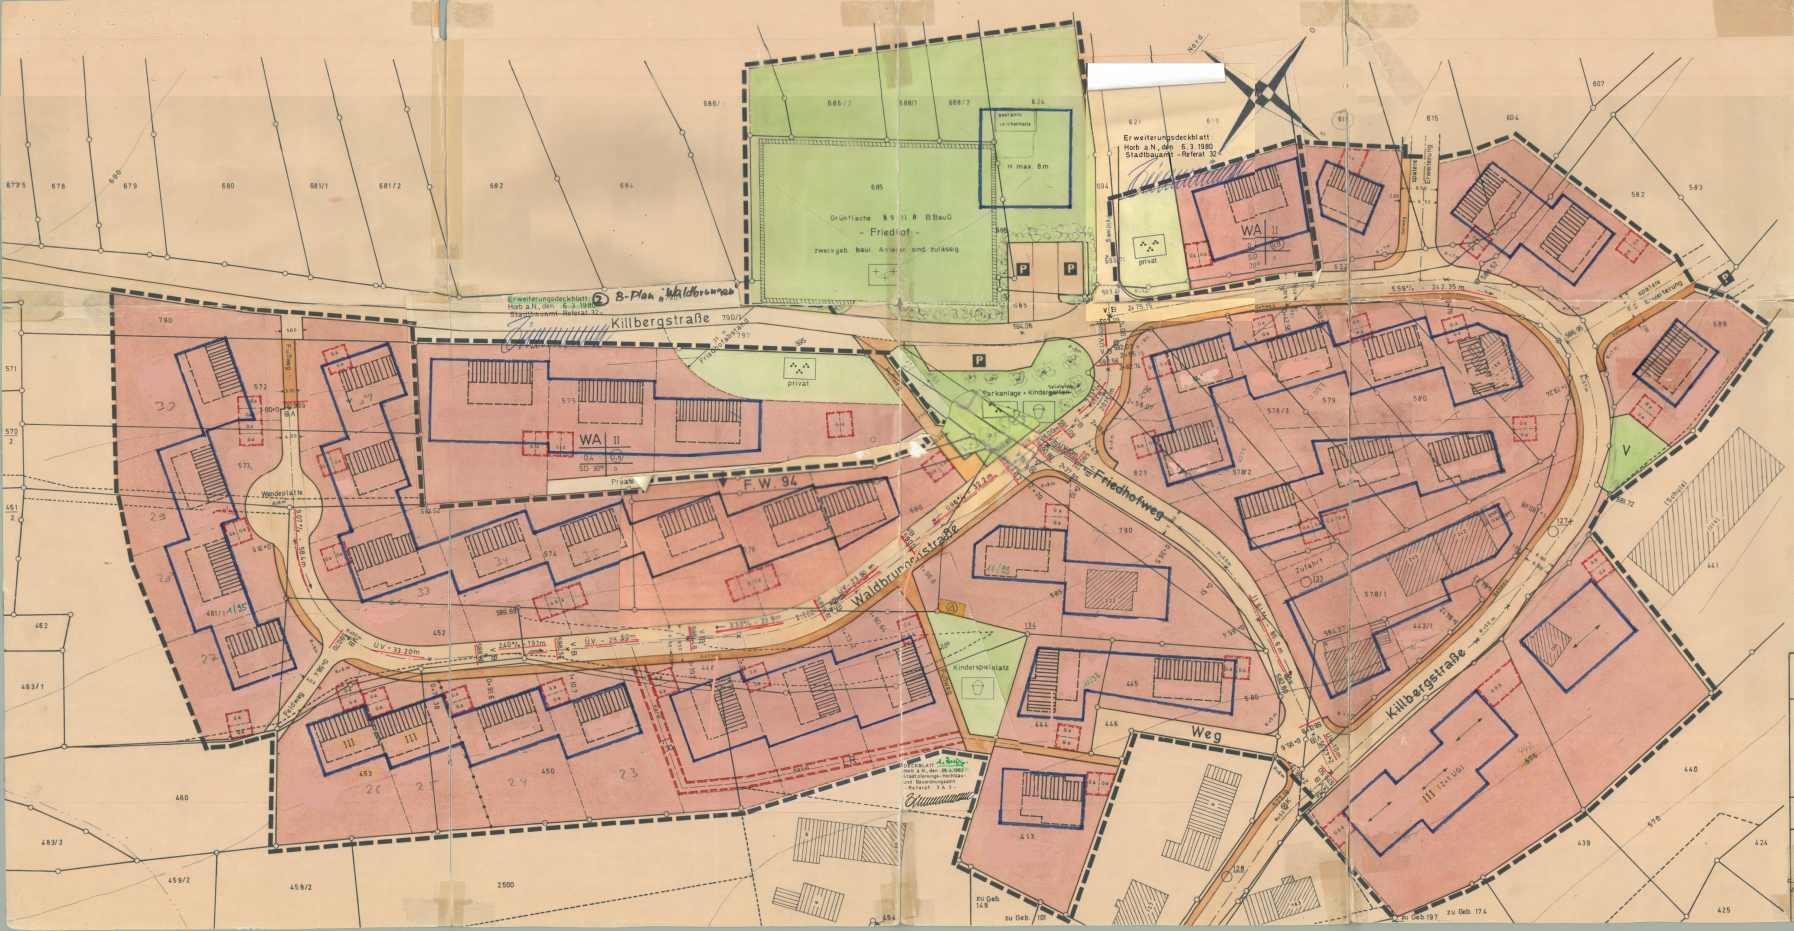



Zeichenerklärung

| | |
|---|---|
| WS | Kleinsiedlungsgebiet |
| WR | Reines Wohngebiet |
| WA | Allgem. Wohngebiet |
| MD | Dorfgebiet |
| MI | Mischgebiet |
| MK | Kerngebiet |
| GE | Gewerbegebiet |
| GI | Industriegebiet |
| SW | Wochenendhausgebiet |
| SO | Sondergebiet |
| II | Zahl d. Vollgeschosse (Höchstgrenze) |
| (II) | Zahl d. Vollgeschosse (zwingend) |
| o | offene Bauweise |
| (0,7) | Geschoßflächenzahl |
| 3,0 | Baumassenzahl |
| | Baulinien |
| | Baugrenzen |
| | Gemeinbedarfsflächen (Schule usw.) |
| | Gehweg |
| Achse | Fahrbahn |
| P | Öffentl. Parkfläche |
| | Straßenabgrenzungslinie |
| | gepl. Grenzen |
| | Parkanlage |
| | Satteldach m. Firstr. |
| | Walmdach m. Firstr. |
| | Firstrichtung |
| | Umformerstation |
| | Friedhof |
| | Dauerkleingärten |
| | Sportplatz |
| | Spielplatz |
| | Grünfl. als Bestandteil v. Verk.Anl. |
| Ga. | Garagen |
| GGa | Gemeinschaftsgaragen |
| | Mit Leitungsrecht bel. Flächen (Anbauverbote) |
| | Sichtflächen, sind von jeder sichtbehindernden Bebauung, Bepflanzung, Einfriedung und Benutzung frei zu halten. |
| | Abgrenzung unterschiedl. Nutzung |
| | Grenze d. räuml. Geltung |
| L | Dem Landschaftsschutz unterl. Fläche |
| W | Wasserschutzgebiet |
| | Landwirtschaft |
| | Forstwirtschaft |
| | Gewässer |
| | Bahnanlagen |
| | Aufhebungen |

| Baugebiet | Zahl der Vollgeschosse |
|---|---|
| Grundflächenzahl | Geschoßflächenzahl |
| Dachform u. Dachneigung | Bauweise |

Rechtsverbindlich seit 14.04.1975

# STADT HORB AM NECKAR

## BEBAUUNGSPLAN „WALDBRUNNEN" IN HORB-GRÜNMETTSTETTEN

| | |
|---|---|
| PLANSTAND | Febr. 74 |
| AKTENZEICH. | 612.21 |
| PLANNUMMER | 01 |
| GEZEICHNET | Ki. |
| GEÄNDERT | |

ENTWURF | LAGEPLAN 1:500

ANERKANNT
BÜRGERMEISTERAMT

PLANUNG
STADTBAUAMT

GEFERTIGT
HORB a.N., den 13.2.1974
STADTBAUAMT
- REFERAT 32 -