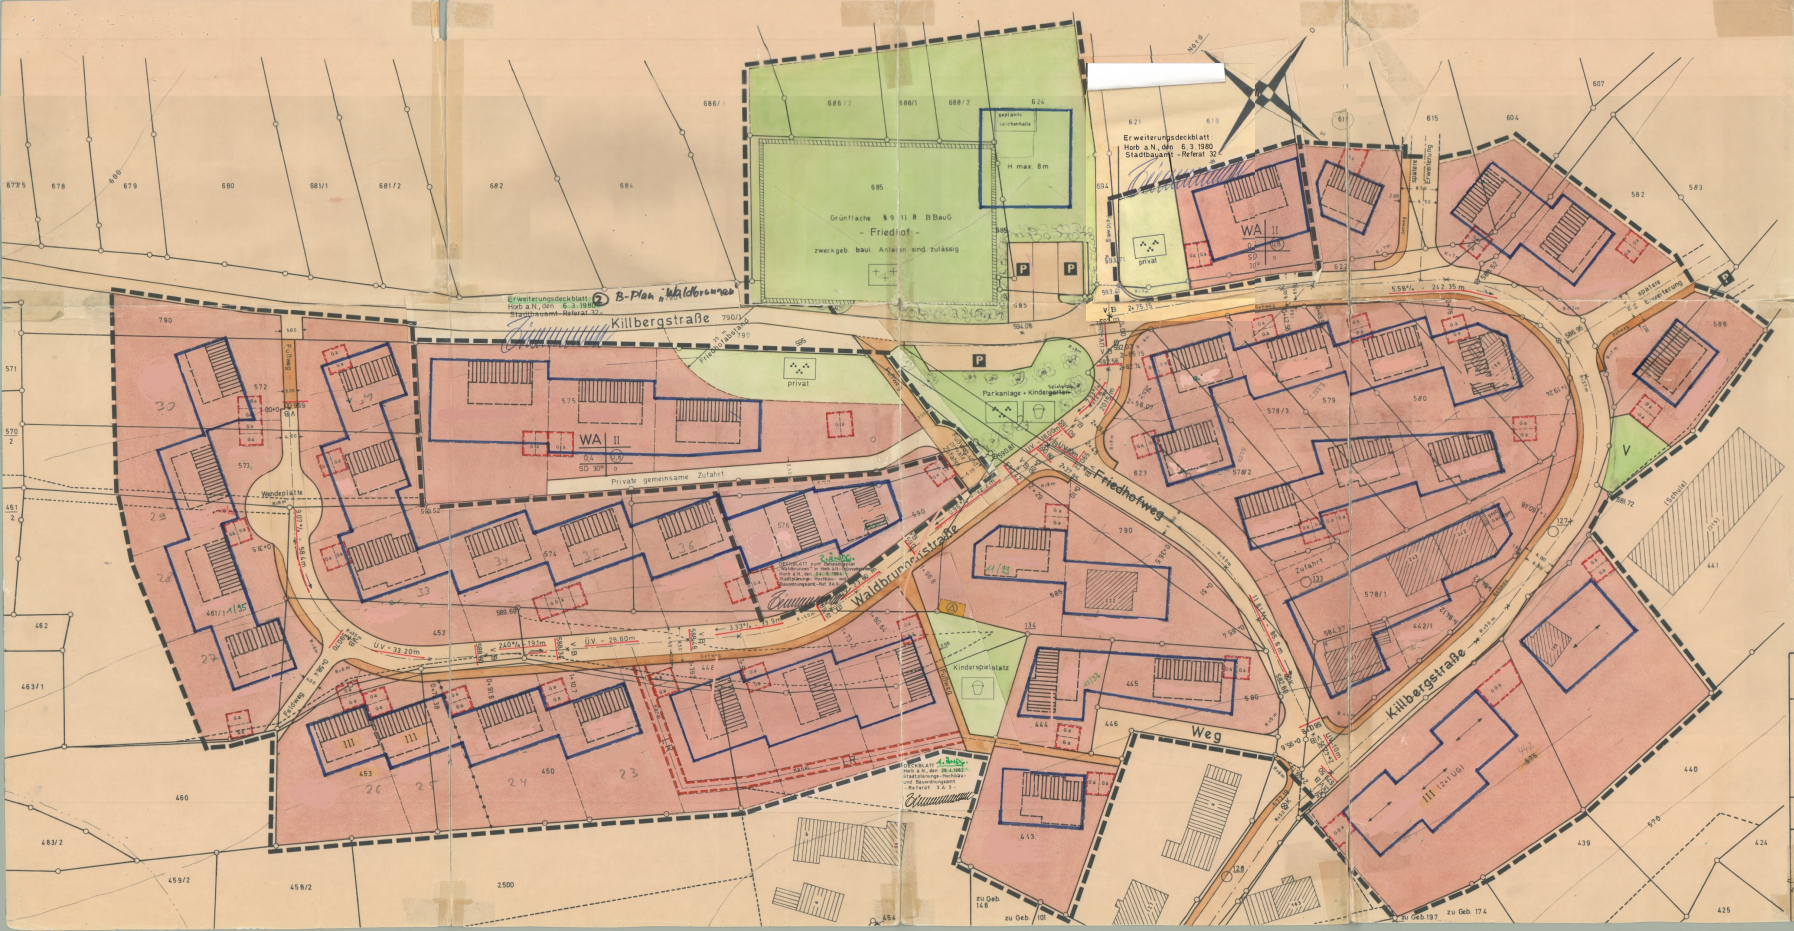


Zeichenerklärung

WS	Kleinsiedlungsgebiet
WR	Reines Wohngebiet
WA	Allgem. Wohngebiet
MD	Dorfgebiet
MI	Mischgebiet
MK	Kerngebiet
GE	Gewerbegebiet
GI	Industriegebiet
SW	Wochenendhausgebiet
SO	Sondergebiet
II	Zahl d. Vollgeschosse (Höchstgrenze)
(II)	Zahl d. Vollgeschosse (zwingend)
0,4	Grundflächenzahl
0,6	Geschoßflächenzahl
3,0	Baumassenzahl
	Baulinien
	Baugrenzen
	Gemeinbedarfsflächen (Schule usw.)
	Gehweg
Achse	Fahrbahn
P	Öffentl. Parkfläche
	Straßenabgrenzungslinie
	gegl. Grenzen
	Parkanlage
	Satteldach m. Firstr.
	Walmdach m. Firstr.
	Firstrichtung
	Umformerstation
	Friedhof
	Dauerkleingärten
	Sportplatz
	Spielplatz
	Grünfl. als Bestandteil v. Verk.Anl.
Ga	Garagen
GGa	Gemeinschaftsgaragen
	Mit Leitungsrecht bel. Flächen (Anbauverbote)
	Sichtflächen, sind von jeder sichtbehindernden Bebauung, Bepflanzung, Einfriedung und Benutzung frei zu halten.
	Abgrenzung unterschiedl. Nutzung
	Grenze d. räuml. Geltungsbereiches
L	Den Landschaftsschutz unterl. Fläche
W	Wasserschutzgebiet
	Landwirtschaft
	Forstwirtschaft
	Gewässer
	Bahnanlagen
	Aufhebungen

Baugebiet	Zahl der Vollgeschosse
Grund-flächenzahl	Geschoß-flächenzahl
Dach-form u. Dachneigung	Bauweise

Rechtsverbindlich seit 14.04.1975

STADT HORB AM NECKAR

BEBAUUNGSPLAN „WALDBRUNNEN" IN HORB-GRÜNMETTSTETTEN

PLANSTAND	Febr. 74
AKTENZEICH.	612.21
PLANNUMMER	01
GEZEICHNET	Ki.
GEÄNDERT	

ENTWURF | LAGEPLAN 1:500

ANERKANNT
BÜRGERMEISTERAMT

PLANUNG
STADTBAUAMT

GEFERTIGT
HORB a.N., den 13.2.1974
STADTBAUAMT
- REFERAT 32 -