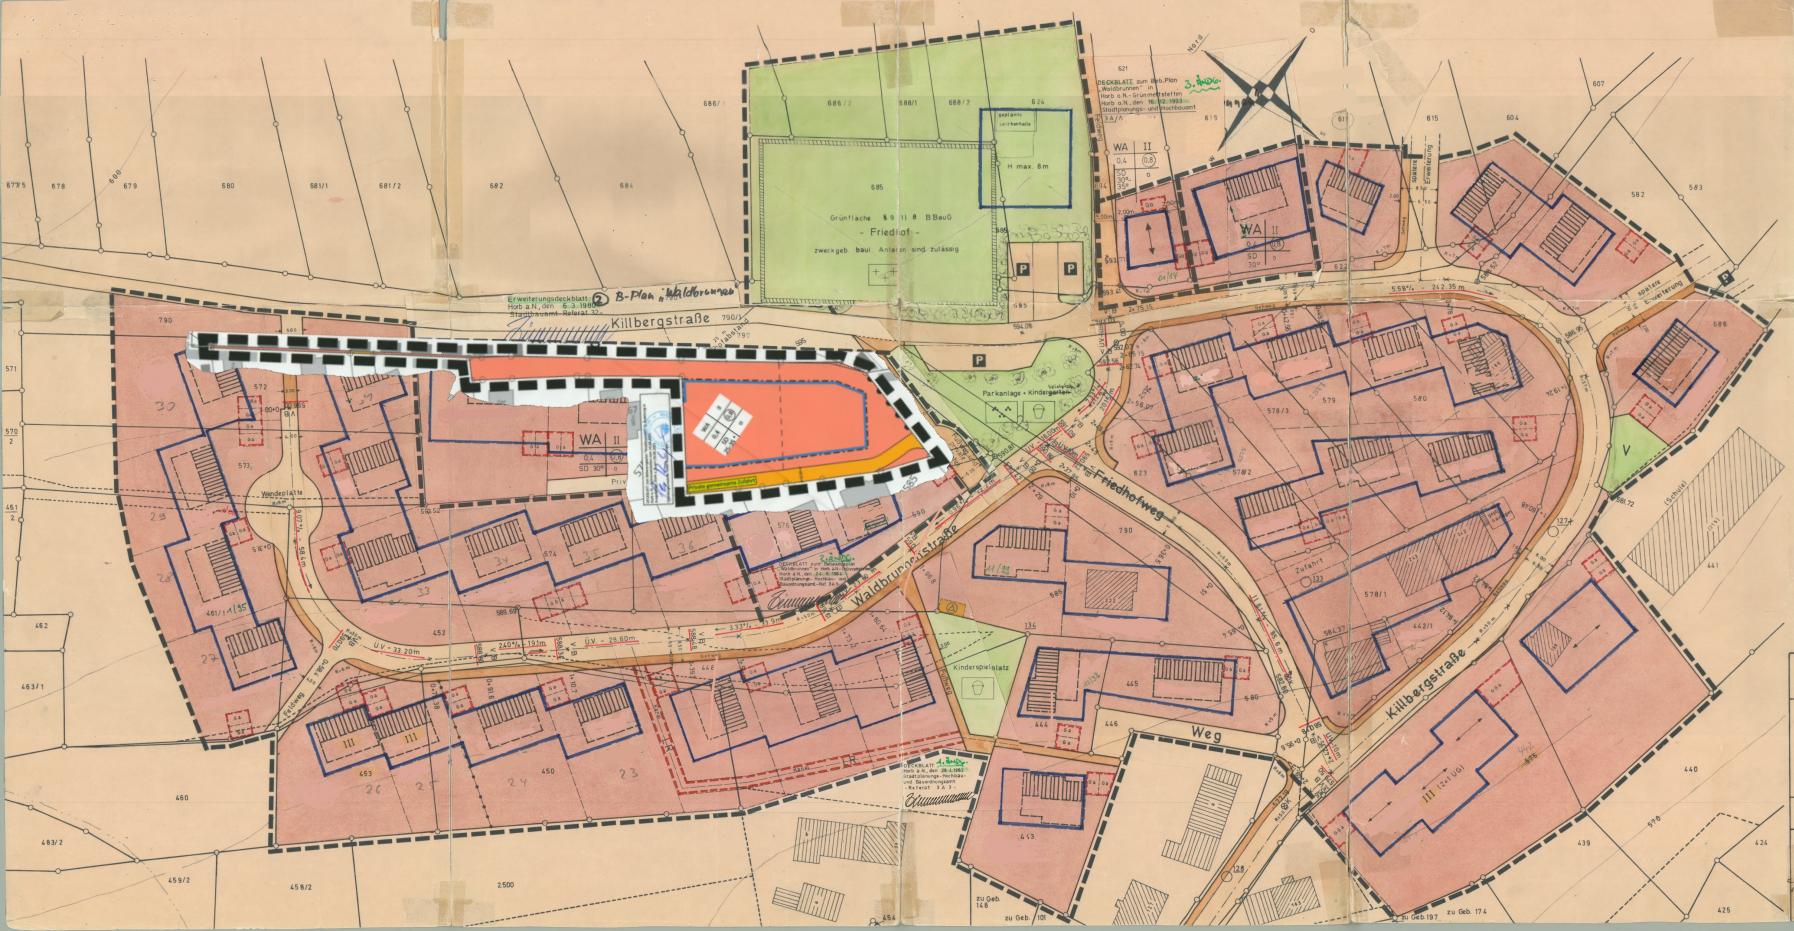


Zeichenerklärung

- WS Kleinsiedlungsgebiet
- WR Reines Wohngebiet
- WA Allgem. Wohngebiet
- MD Dorfgebiet
- MI Mischgebiet
- MK Kerngebiet
- GE Gewerbegebiet
- GI Industriegebiet
- SW Wochenendhausgebiet
- SO Sondergebiet
- II Zahl d. Vollgeschosse (Höchstgrenze)
- (II) Zahl d. Vollgeschosse (zwingend)
- o Bauweise
- (0,7) Geschoßflächenzahl
- 3,0 Baumassenzahl
- Baulinien
- Baugrenzen
- Gemeinbedarfsflächen (Schule usw.)
- Achse
- Fahrbahn
- P Öffentl. Parkfläche
- Straßenabgrenzungslinie
- gepl. Grenzen
- Parkanlage
- Satteldach m. Firstr.
- Walmdach m. Firstr.
- Firstrichtung
- Umformerstation
- Friedhof
- Dauerkleingärten
- Sportplatz
- Spielplatz
- Grünfl. als Bestandteil v. Verk.Anl.
- Ga Garagen
- GGa Gemeinschaftsgaragen
- Mit Leitungsrecht bel. Flächen (Anbauverbote)
- Sichtflächen, sind von jeder sichtbehindernden Bebauung, Bepflanzung, Einfriedung und Benutzung frei zu halten.
- Abgrenzung unterschiedl. Nutzung
- Grenze d. räuml. Geltungsbereiches
- L Den Landschaftsschutz unterl. Fläche
- W Wasserschutzgebiet
- Landwirtschaft
- Forstwirtschaft
- Gewässer
- Bahnanlagen
- Aufhebungen

Baugebiet	Zahl der Vollgeschosse
Grund-flächenzahl	Geschoß-flächenzahl
Dachform u. Dachneigung	Bauweise

Rechtsverbindlich seit 14.04.1975

STADT HORB AM NECKAR

BEBAUUNGSPLAN „WALDBRUNNEN" IN HORB-GRÜNMETTSTETTEN

PLANSTAND	Febr. 74
AKTENZEICH.	612.21
PLANNUMMER	01
GEZEICHNET	Ki.
GEÄNDERT	

ENTWURF | LAGEPLAN 1:500

ANERKANNT
BÜRGERMEISTERAMT

PLANUNG
STADTBAUAMT

GEFERTIGT
HORB a.N., den 13.2.1974
STADTBAUAMT
- REFERAT 32 -