


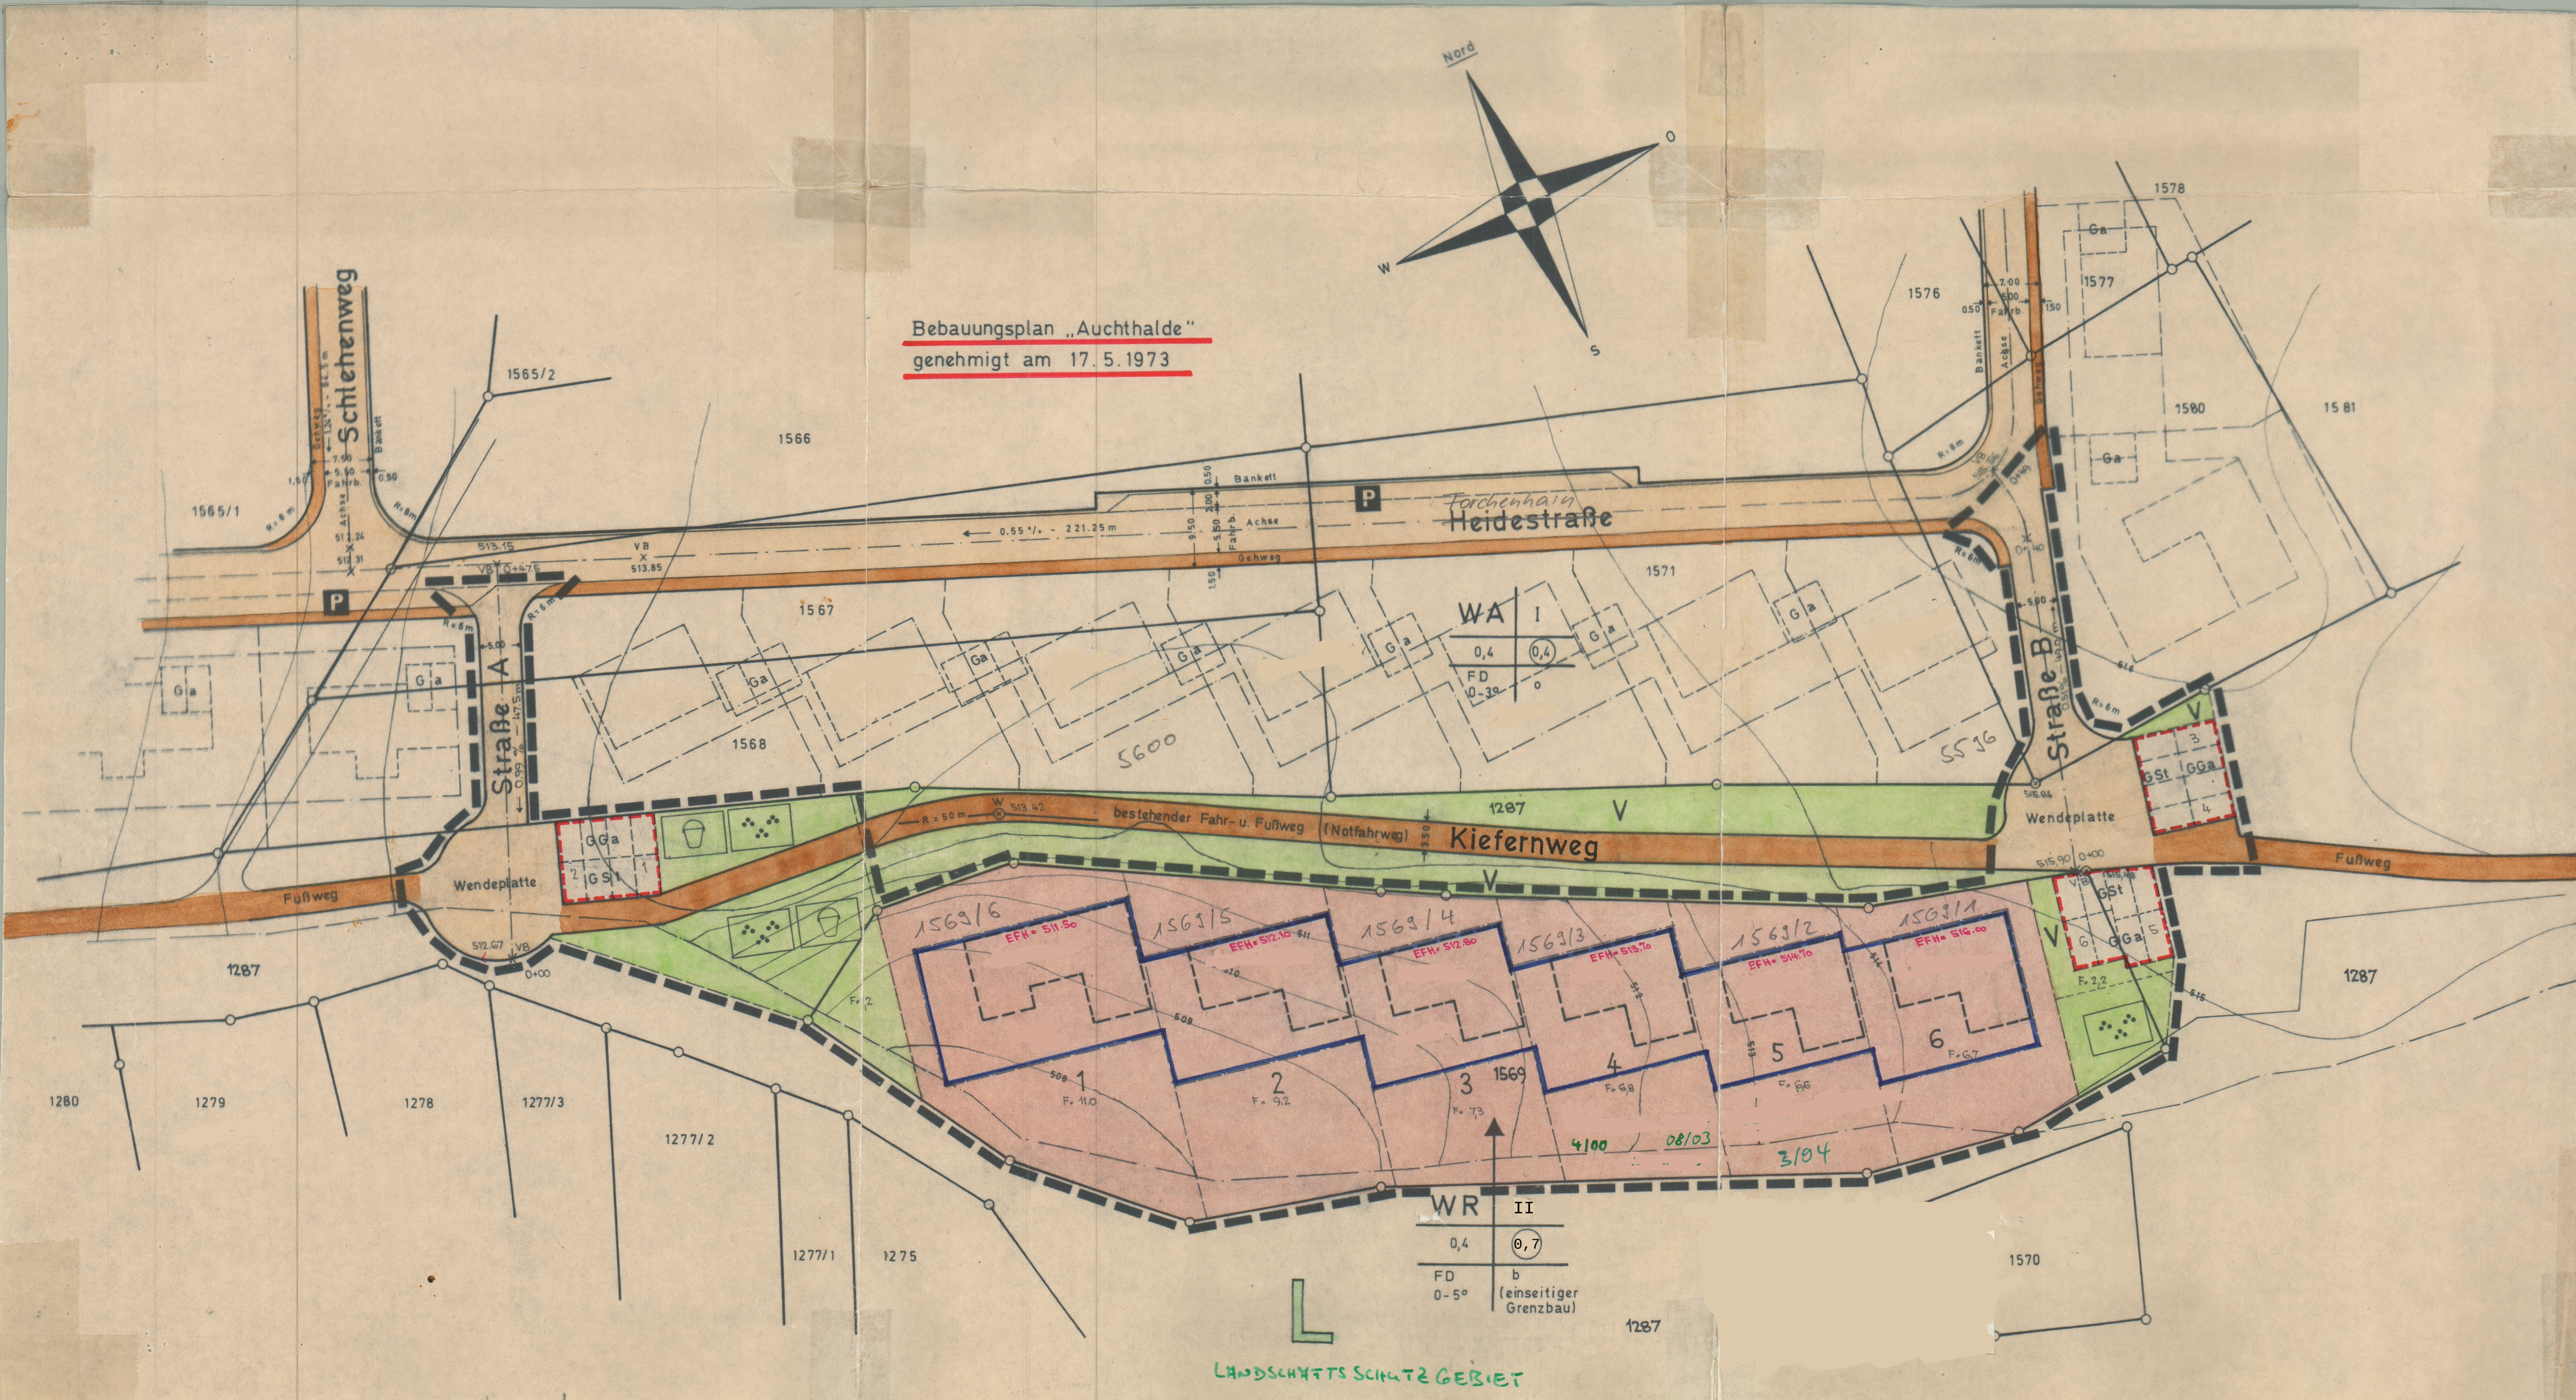

| Zeichenerklärung |   |
|------------------|---|
| WS               | Kleinsiedlungsgebiet                                                                                            |
| WR               | Reines Wohngebiet                                                                                               |
| WA               | Allgem. Wohngebiet                                                                                              |
| MI               | Mischgebiet   |
| MK               | Kerngebiet   |
| GE               | Gewerbegebiet                                                                                                   |
| GI               | Industriegebiet                                                                                                 |
| SW               | Wochenendhausgebiet                                                                                             |
| SO               | Sondergebiet   |
| II               | Zahl d. Vollgeschoße (Höchstgrenze)                                                                             |
| (II)             | Zahl d. Vollgeschoße (zwingend)                                                                                 |
| 0,4              | Grundflächenzahl                                                                                                |
| 0,7              | Geschoßflächenzahl                                                                                              |
| 3,0              | Baumassenzahl                                                                                                   |
|                  | Firststrichung                                                                                                  |
|                  | Gebäudeschema m. Firststrichung                                                                                 |
|                  | Baulinien   |
|                  | Baugrenzen   |
|                  | Gemeinbedarfsflächen (Schule usw.)                                                                              |
|                  | Gehweg   |
|                  | Fahrbahn   |
|                  | Öffentl. Parkfläche                                                                                             |
|                  | Straßenabgrenzungslinie                                                                                         |
|                  | gepl. Grenzen                                                                                                   |
|                  | Parkanlage   |
|                  | Dauerkleingärten                                                                                                |
|                  | Sportplatz   |
|                  | Spielplatz   |
|                  | Verk. Anl.   |
|                  | Garagen   |
|                  | Gemeinschaftsgaragen                                                                                            |
|                  | Mit Leitungsrecht bel. Flächen (Anbauverbote)                                                                   |
|                  | Sichtflächen, sind von jeder sichtbehindernden Bebauung, Bepflanzung, Einfriedung und Benutzung frei zu halten. |
|                  | Abgrenzung unterschiedl. Nutzung                                                                                |
|                  | Grenze d. räuml. Geltungsbereichs                                                                               |
|                  | Dem Landschaftsschutz unterl. Fläche                                                                            |
|                  | Wasserschutzgebiet                                                                                              |
|                  | Landwirtschaft                                                                                                  |
|                  | Forstwirtschaft                                                                                                 |
|                  | Gewässer   |
|                  | Bahnanlagen   |
|                  | Aufhebungen   |
|                  | Baugebiet   |
|                  | Grundflächenzahl                                                                                                |
|                  | Dachform m. Dachneigung                                                                                         |
|                  | Zahl der Vollgeschoße                                                                                           |
|                  | Geschoßflächenzahl                                                                                              |
|                  | Bauweise   |

Anmerkung:  
Im Bereich von Flst.Nr. 1287 liegt eine Hauptwasserleitung, bei Grabarbeiten ist der genaue Verlauf zu ermitteln.

|                                                 |                |                                                                        |
|-------------------------------------------------|----------------|------------------------------------------------------------------------|
| STADT HORB AM NECKAR                            |                | Rechtsverbindlich seit 08.03.1976                                      |
| BEBAUUNGSPLAN „Auchthalde II“ IN HORB AM NECKAR |                | PLANST. Nov. 1974<br>AKTENZ. 612.21<br>PLANNR. 01<br>GEZ. -<br>GEÄN. - |
| ENTWURF                                         | LAGEPLAN 1:500 | GEFERTIGT HORB a.N., den 24. Febr. 1975                                |
| ANERKANNT 27. Febr. 1975<br>BÜRGERMEISTERAMT    | PLANUNG<br>    | VERMING.<br>                                                           |