


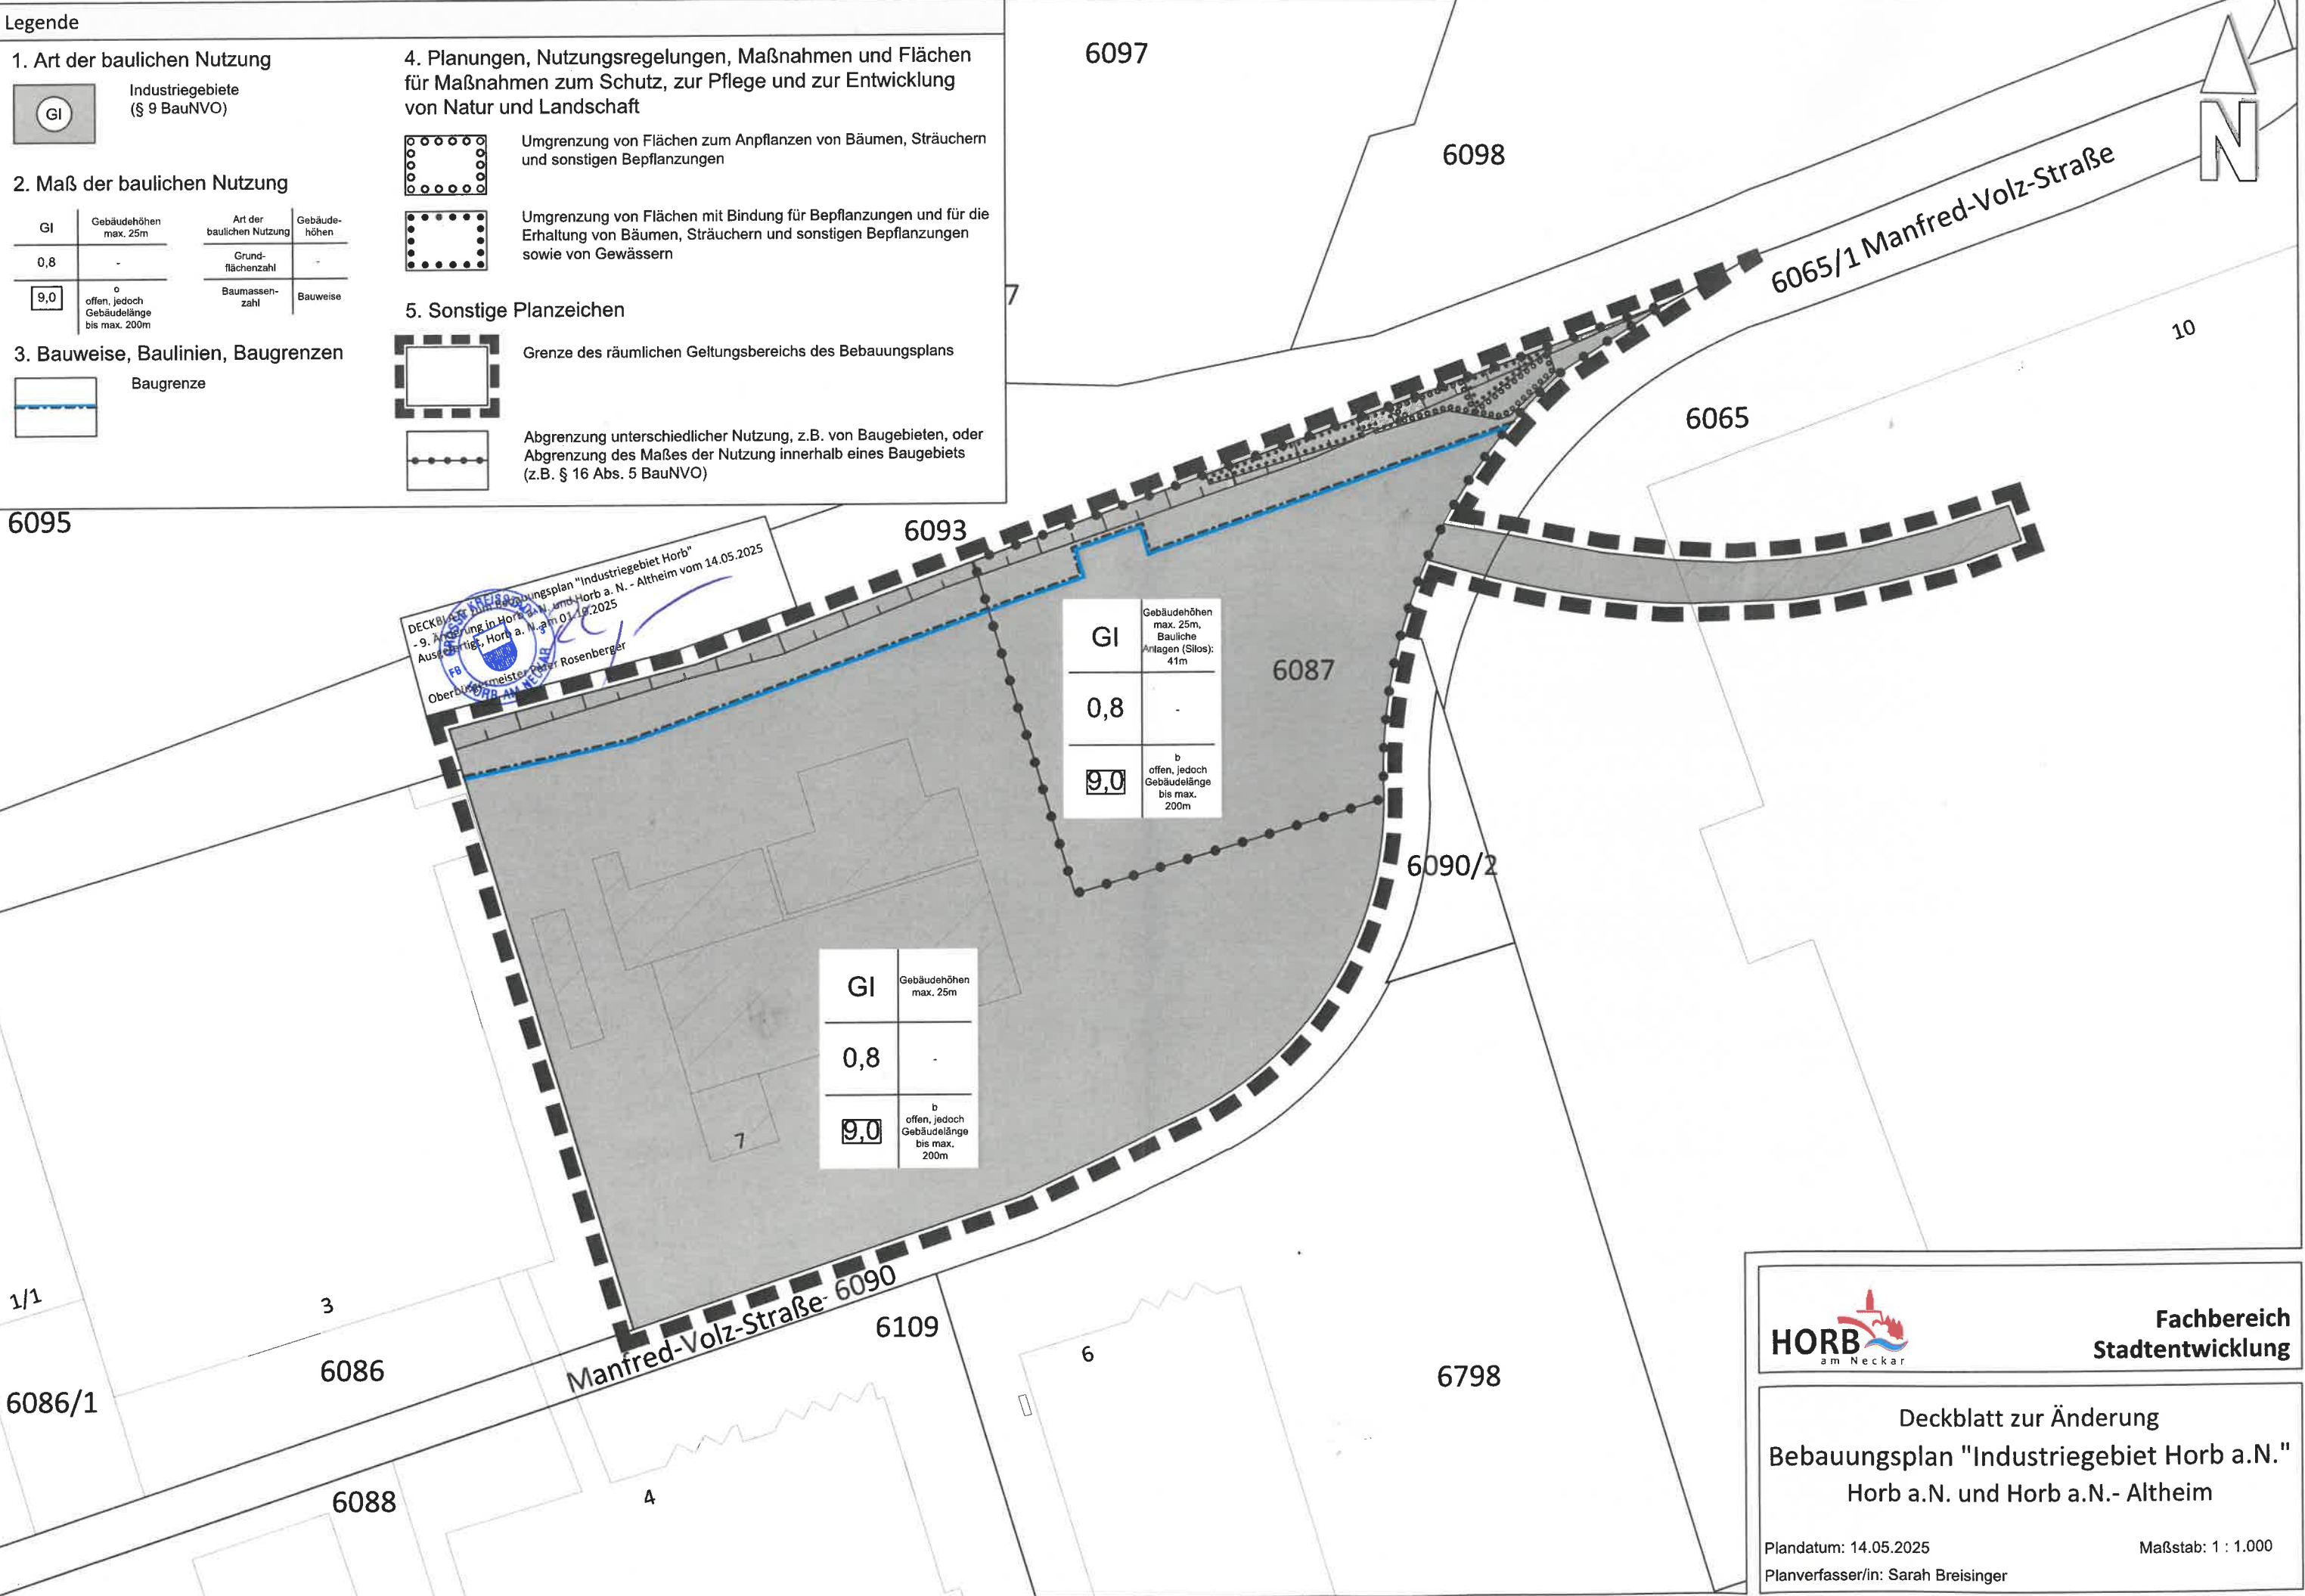

Legende

1. Art der baulichen Nutzung

GI

Industriegebiete
(§ 9 BauNVO)

2. Maß der baulichen Nutzung

GI	Gebäudehöhen max. 25m	Art der baulichen Nutzung	Gebäude- höhen
0,8	-	Grund- flächenzahl	-
9,0	0 offen, jedoch Gebäudelänge bis max. 200m	Baumassen- zahl	Bauweise

3. Bauweise, Baulinien, Baugrenzen

Baugrenze

4. Planungen, Nutzungsregelungen, Maßnahmen und Flächen für Maßnahmen zum Schutz, zur Pflege und zur Entwicklung von Natur und Landschaft

Umgrenzung von Flächen zum Anpflanzen von Bäumen, Sträuchern und sonstigen Bepflanzungen

Umgrenzung von Flächen mit Bindung für Bepflanzungen und für die Erhaltung von Bäumen, Sträuchern und sonstigen Bepflanzungen sowie von Gewässern

5. Sonstige Planzeichen

Grenze des räumlichen Geltungsbereichs des Bebauungsplans

Abgrenzung unterschiedlicher Nutzung, z.B. von Baugebieten, oder Abgrenzung des Maßes der Nutzung innerhalb eines Baugebiets (z.B. § 16 Abs. 5 BauNVO)

DECKBLATT zur Änderung des Bebauungsplans "Industriegebiet Horb"
- 9. Änderung in Horb a. N. und Horb a. N. - Altheim vom 14.05.2025
Aus der Sitzung des Stadtbauamts Horb a. N. am 01.12.2025
Oberbürgermeister Peter Rosenberger

GI	Gebäudehöhen max. 25m, Bauliche Anlagen (Silos): 41m
0,8	-
9,0	b offen, jedoch Gebäudelänge bis max. 200m

GI	Gebäudehöhen max. 25m
0,8	-
9,0	b offen, jedoch Gebäudelänge bis max. 200m

Fachbereich
Stadtentwicklung

Deckblatt zur Änderung
Bebauungsplan "Industriegebiet Horb a.N."
Horb a.N. und Horb a.N.- Altheim

Plandatum: 14.05.2025
Planverfasser/in: Sarah Breisinger

Maßstab: 1 : 1.000