
Kreis : Horb
Gemeinde: Jhlingen
Gemarkung: Jhlingen

LAGEPLAN

Bebauungsplan „ Dettinger Straße "

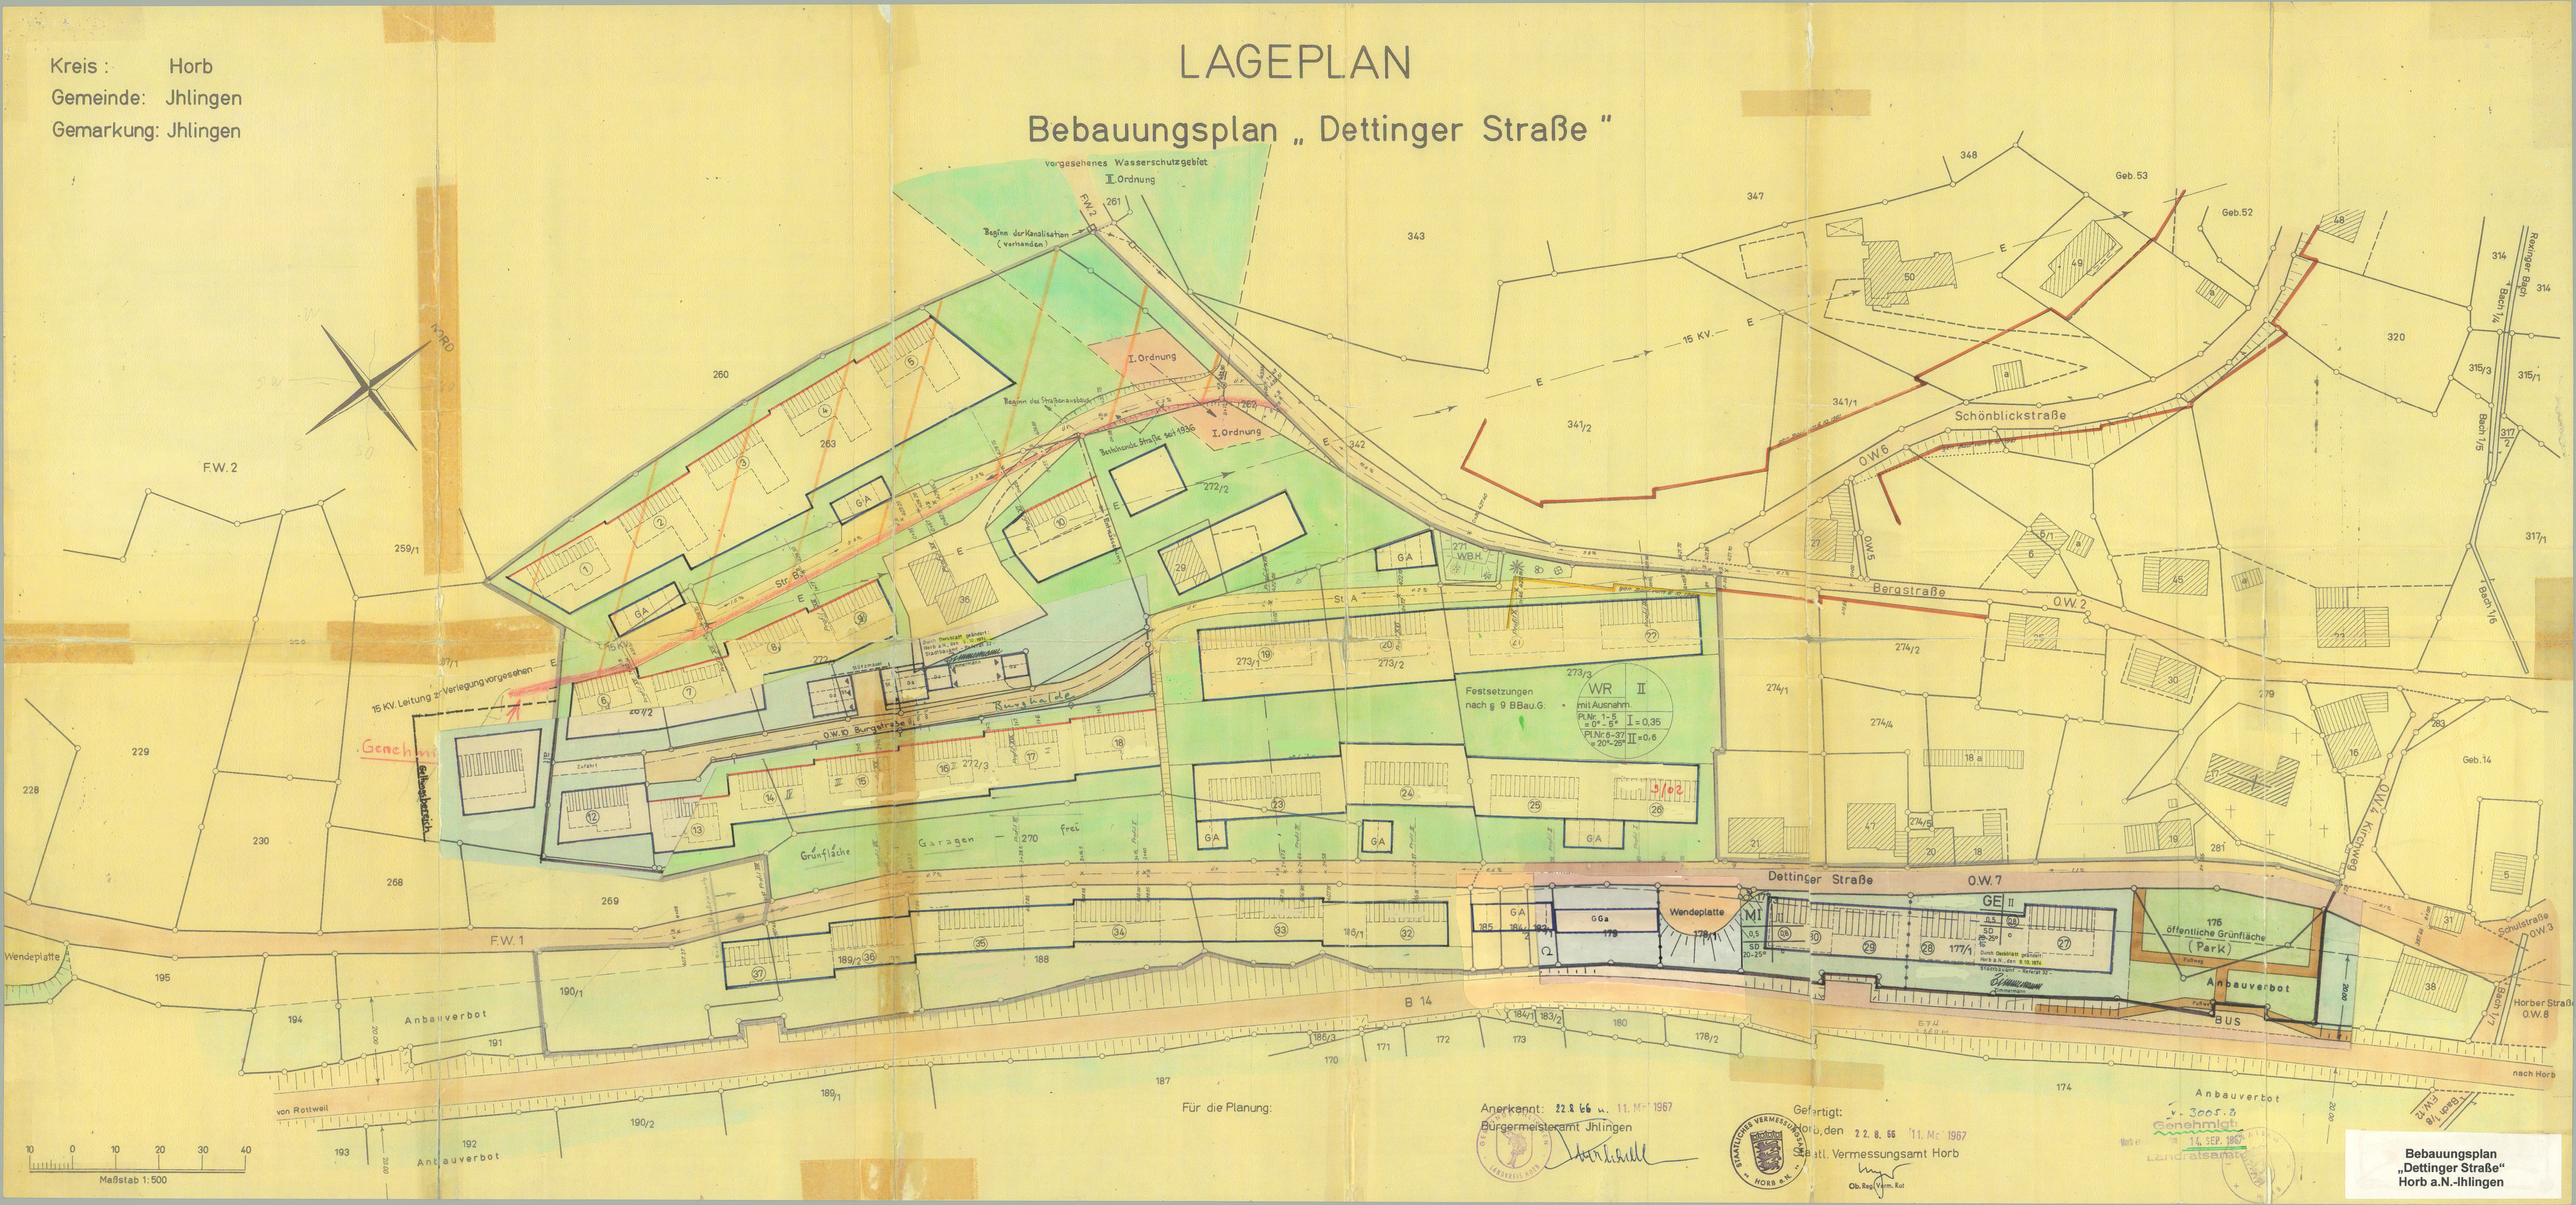

Für die Planung:

Anerkannt: 22.8.66 u. 11. Mai 1967
Bürgermeisteramt Jhlingen

Gefertigt:
Horb, den 22.8.66 11. Mai 1967
Staatl. Vermessungsamt Horb
Ob. Reg. Verm. Rat

v. 3005.3
Genehmigt
14. SEP. 1967
Landratsamt

Bebauungsplan „Dettinger Straße" Horb a.N.-Ihlingen