
BEBAUUNGSPLAN IHLINGER BERG

KREIS: HORB
GEMEINDE: IHLINGEN
MARKUNG:

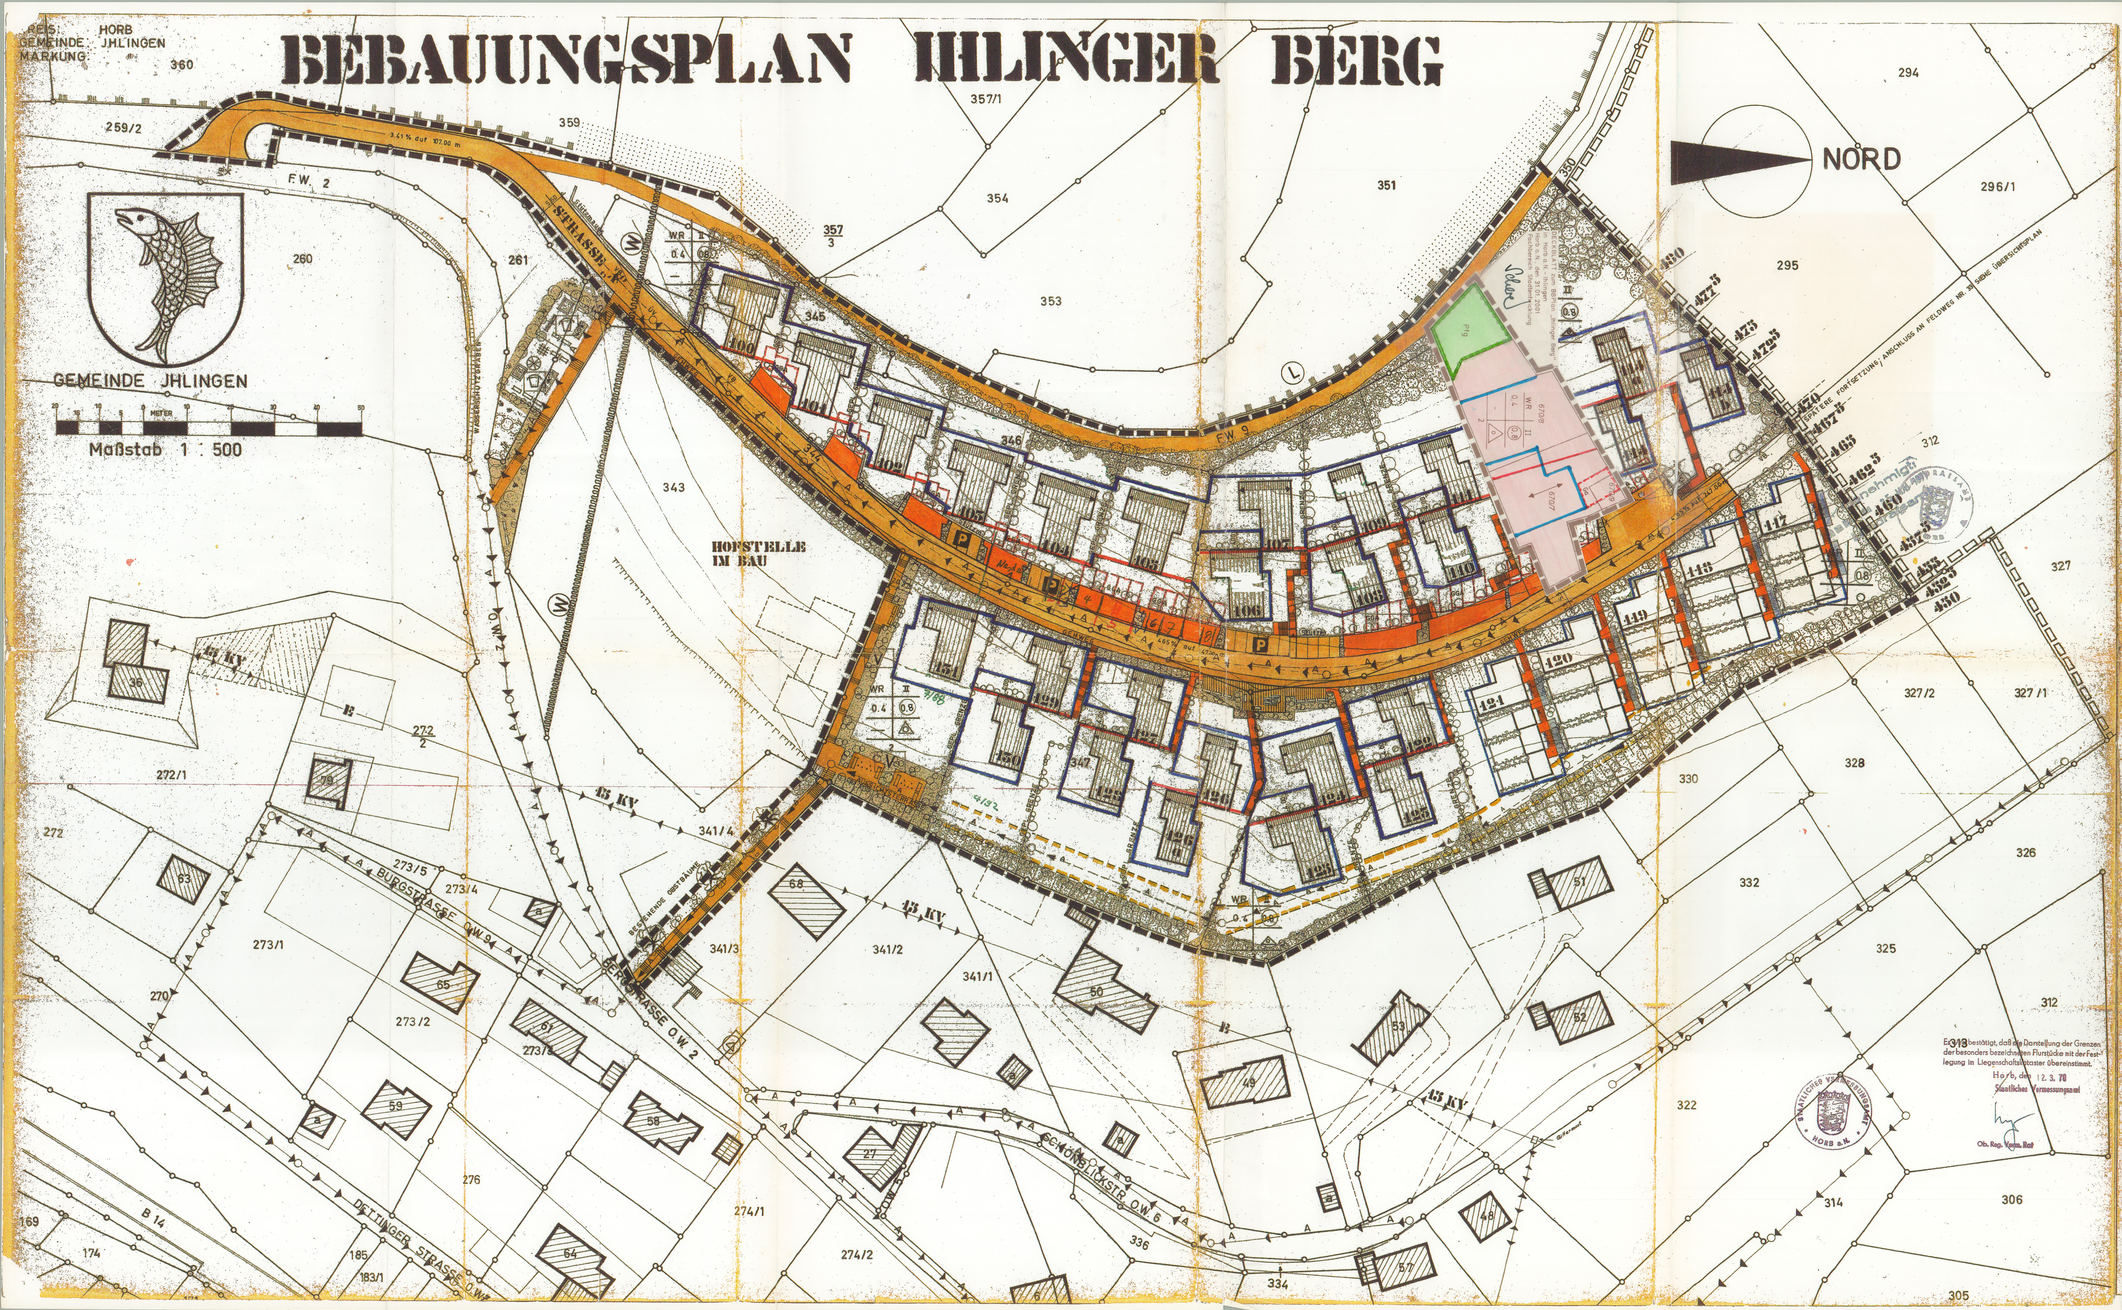

ZEICHENERKLÄRUNG

- WR — REINES WOHNGEBIET
- LANDWIRTSCHAFT
- FORSTWIRTSCHAFT
- Ga — GARAGEN
- GGA — GEMEINSCH. GARAGEN
- GEMEINSCHAFTLICHER ZWANG 20° DOPPELHÄUSER
- BAULINIE
- BAUGRENZE
- FUSSGÄNGER-STAFFEL
- BÖSCHUNG
- GEHWEG FAHRBAHN
- P — ÖFFENTLICHE PARKFLÄCHE
- STRASSENBEGRENZUNGSLINIE GARAGENZUFAHRT PRIVAT HERZUSTELLEN
- UMFORMERSTATION
- IV — ZAHL D. VOLLGESCH. (HÖCHSTGRENZE)
- 0.4 — GRUNDFLÄCHENZAHL
- 0.8 — GESCHOSSFLÄCHENZAHL
- 3.0 — BAUMASSENZAHL
- E — NUR EINZEL U. DOPPELHÄUSER ZUL.
- O — OFFENE BAUWEISE
- g — GESCHLOSSENE BAUWEISE
- PARKANLAGE
- SPIELPLATZ
- V — GRÜNFL. ALS BESTANDTEIL V. VERK. ANL. I. S. V. § 127 (2) 3 BBAUG.
- KLEINER DORFPLATZ
- GEBÄUDERICHTUNG VERBINDLICH
- GRENZE D. RÄUML. GELTUNGSBEREICH D. BEB. PLANES
- SCHUTZGRENZEN F. D. BEB. GEBIET VOM GRUNDSCHEINWERFER, L. EINSPR. MAX. 0,8 mm
- ABGRENZUNG UNTERSCHIEDL. NUTZUNG
- L — DEM LANDSCHAFTSSCHUTZ
- W — WASSERSCHUTZGEBIET
- PFLANZZWANG PFLANZBINDUNG § 9 (1) NR. 15+16 BBAUG
- FÜHRUNG OBERIRDISCHER VERSORG. LEITUNGS-HAUPT. ABK. LT. DIN (2) NR. 14 § 9 ABS. 1 BBAUG.
- VORHANDEN / SO PLANT
- ABWASSER
- WASSERLEITUNG
- BAUGEBIET | ZAHL D. VOLLGESCHOSSE
- GRUNDFLÄCHENZAHL | GESCHOSSFLÄCHENZAHL
- BAUMASSENZAHL | BAUWEISE
- MAX. ZAHL DER WOHNUNGEN JE GEBÄUDE

BEBAUUNGSPLAN WOHNGEBIET IHLINGER BERG

BLAU GEÄNDERT LEINSTETTEN, DEN 8. 5. 1971
ANERK: IHLINGEN, DEN 8. 5. 1971

1. PLANBEARBEITER
LEINSTETTEN, den 13.2.71
freier architekt bernhard schöll 7241 leinstetten
(Unterschrift)

2. AUFSTELLUNG DES BEBAUUNGSPLANS nach § 2 Abs. 1 BBauG durch Gemeinderat des Gemeinderats vom 18.5.1971 u. Änderung v. 11.2.1971
IHLINGEN, den 22. Mai 1971
Bürgermeister

3. ÖFFENTLICHE AUSLEGUNG nach § 2 Abs. 6 BBauG
Öffentliche Bekanntmachung am 18.5.1971 durch Anschlag
Öffentliche Auslegung vom 8.6.1971 bis 8. April 1971
IHLINGEN, den 22. Mai 1971
Bürgermeister

4. BESCHLUSS ALS SATZUNG nach § 10 BBauG i. V. m. § 4 GO am 8.5.1971
IHLINGEN, den 22. Mai 1971
Bürgermeister

5. GENEHMIGUNG DES LANDRATSAMTS — REGIERUNGSPRÄSIDIUM nach § 11 BBauG — i. V. m. § 2 Ziffer 1 der 2. DVO der Landesregierung
....., den .....
(Unterschrift)

6. INKRAFTTRETEN DES BEBAUUNGSPLAN nach § 12 BBauG
Öffentliche Bekanntmachung am ..... durch .....
Öffentliche Auslegung vom ..... bis .....
IHLINGEN, ... den .....
Bürgermeister

Es wird bestätigt, daß die Darstellung der Grenzen der besonders bezeichneten Flurstücke mit der Festlegung im Liegenschaftskataster übereinstimmt.
Horb, den 12.3.70
Staatliches Vermessungsamt
Ob. Reg. Verm. Rat