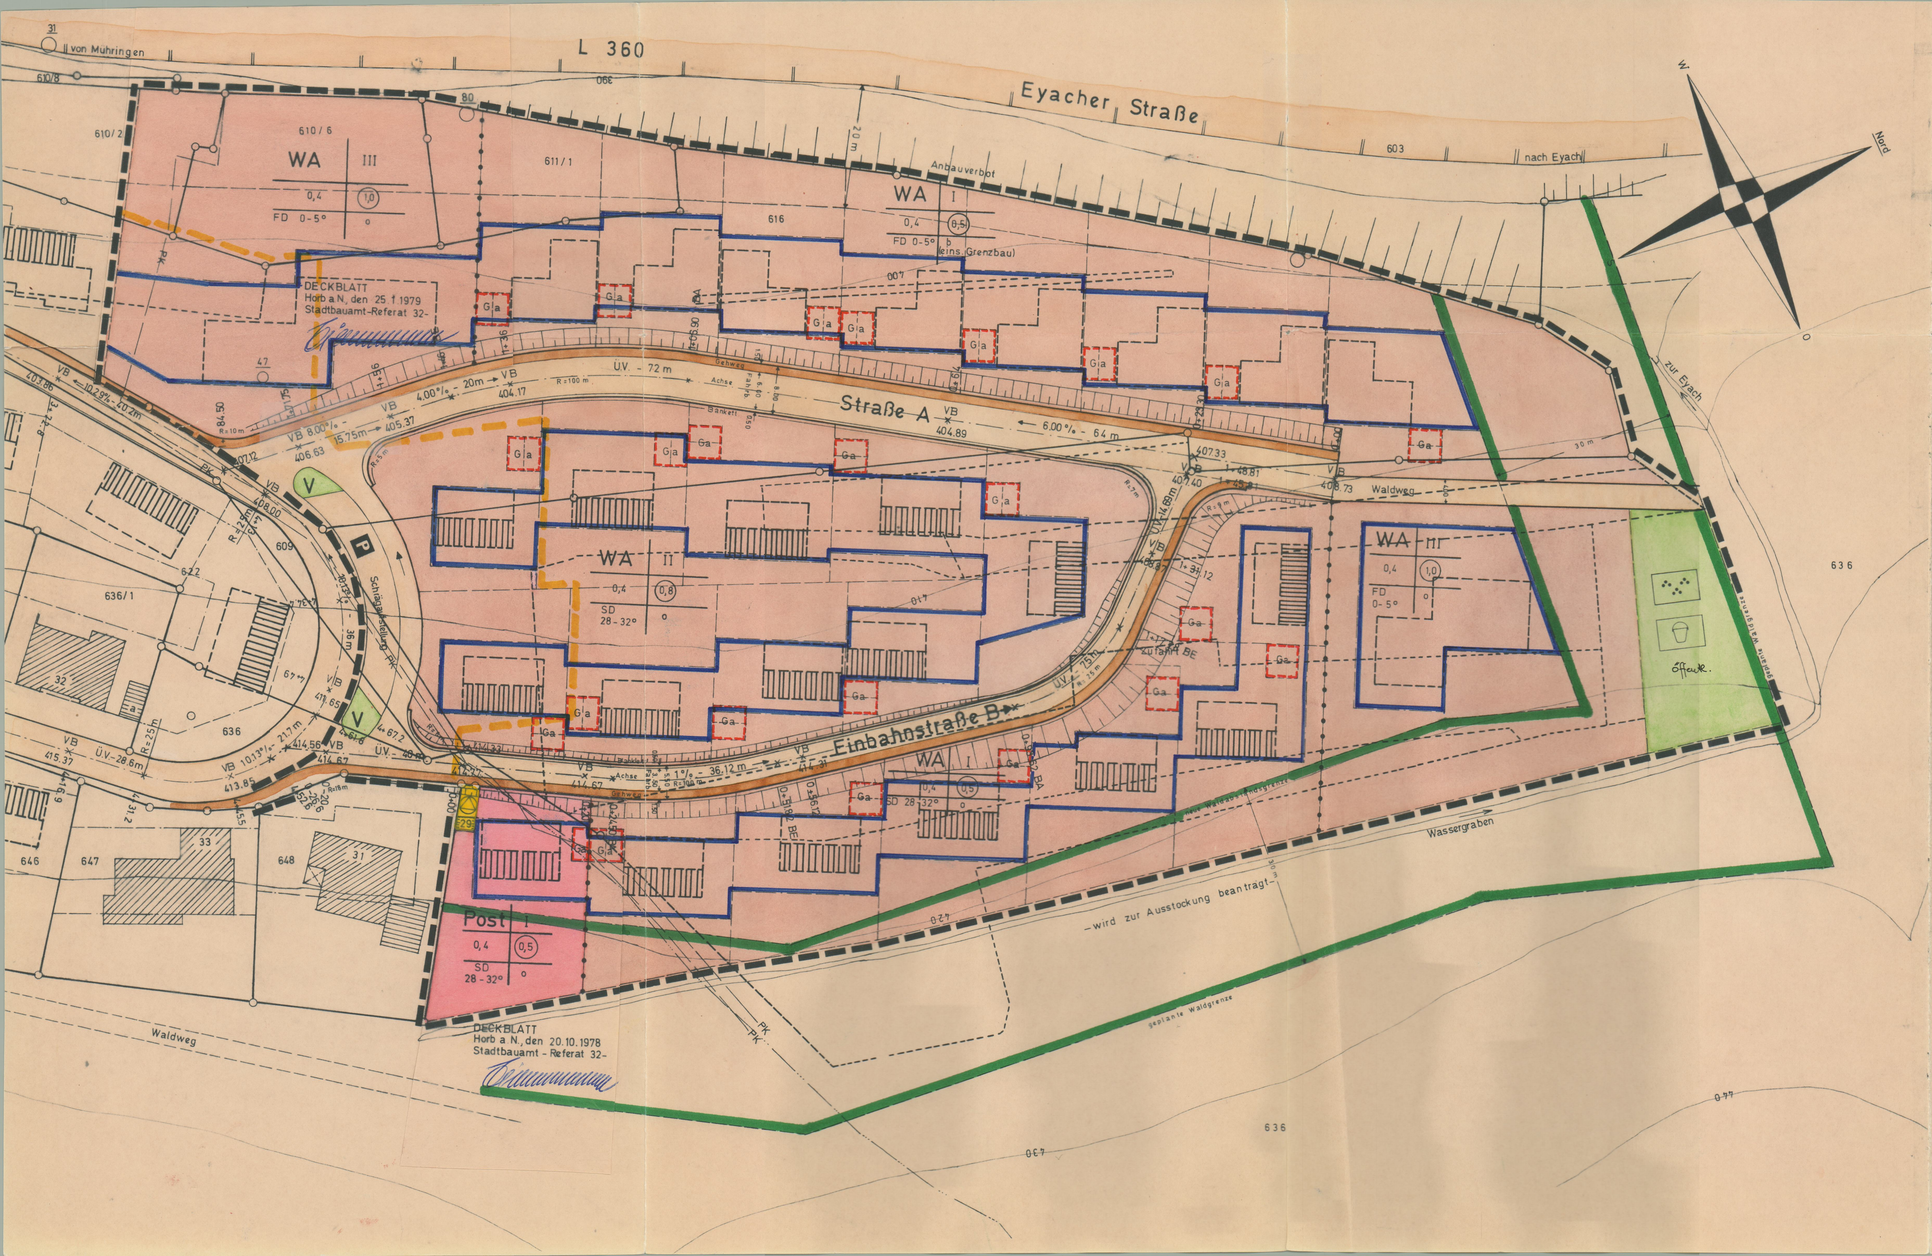


Zeichenerklärung

WS	Kleinsiedlungsgebiet
WR	Reines Wohngebiet
WA	Allgem. Wohngebiet
MD	Dorfgebiet
MI	Mischgebiet
MK	Kerngebiet
GE	Gewerbegebiet
GI	Industriegebiet
SW	Wochenendhausgebiet
SO	Sondergebiet
II	Zahl d. Vollgeschoße (Höchstgrenze)
(II)	Zahl d. Vollgeschoße (zwingend)
0,4	Grundflächenzahl
(0,7)	Geschoßflächenzahl
3,0	Baumassenzahl
	Firstrichtung
	Gebäudeschema m. Firstrichtung
	Baulinien
	Baugrenzen
	Gemeinbedarfeflächen (Schule usw.)
	Gehweg
Achse	Fahrbahn
P	Öffentl. Parkfläche
	Straßenabgrenzungslinie
	gepl. Grenzen
	Parkanlage
	Zufahrtsverbot
	Trafostation
PK	Postkabel

	Dauerkleingärten
	Sportplatz
	Spielplatz
V	Grünfl. als Bestandteil v. Verk.Anl.
Ga	Garagen
GGa	Gemeinschaftsgaragen
	Mit Leitungsrecht bel. Flächen (Anbauverbote)
	Sichtflächen, sind von jeder sichtbehindernden Bebauung, Bepflanzung, Einfriedung und Benutzung frei zu halten.
	Abgrenzung unterschiedl. Nutzung
	Grenze d. räuml. Geltungsbereichs
L	Dem Landschaftsschutz unterl. Fläche
W	Wasserschutzgebiet
	Landwirtschaft
	Forstwirtschaft
	Gewässer
	Bahnanlagen
	Aufhebungen

Baugebiet	Zahl der Vollgeschoße
Grund-flächenzahl	Geschoß-flächenzahl
Dachform m. Dachneigung	Bauweise

STADT HORB AM NECKAR

BEBAUUNGSPLAN „Kegelgässle II" IN HORB-MÜHRINGEN

PLANST. Juni 1978
AKTENZ. 612.21
PLANNR. 01
GEZ. Ki.
GEÄN.

ENTWURF	LAGEPLAN 1:500	
ANERKANNT BÜRGERMEISTERAMT	PLANUNG STADTBAUAMT	GEFERTIGT HORB a.N., den 13.6.1978 STADTBAUAMT - REFERAT 32 -