
LAGEPLAN zum Bebauungsplan „Kegelgäßle"

Landkreis : Horb
Gemeinde
Markung } Mühringen

Anmerkung:
Die Planung der neuen Verkehrsflächen für die L 360, L 395 und den O.W. 16, ist aus dem Entwurf der Straßenbauverwaltung vom 13. 8. 1965 übernommen. Die Festsetzungen sind daraus zu entnehmen.

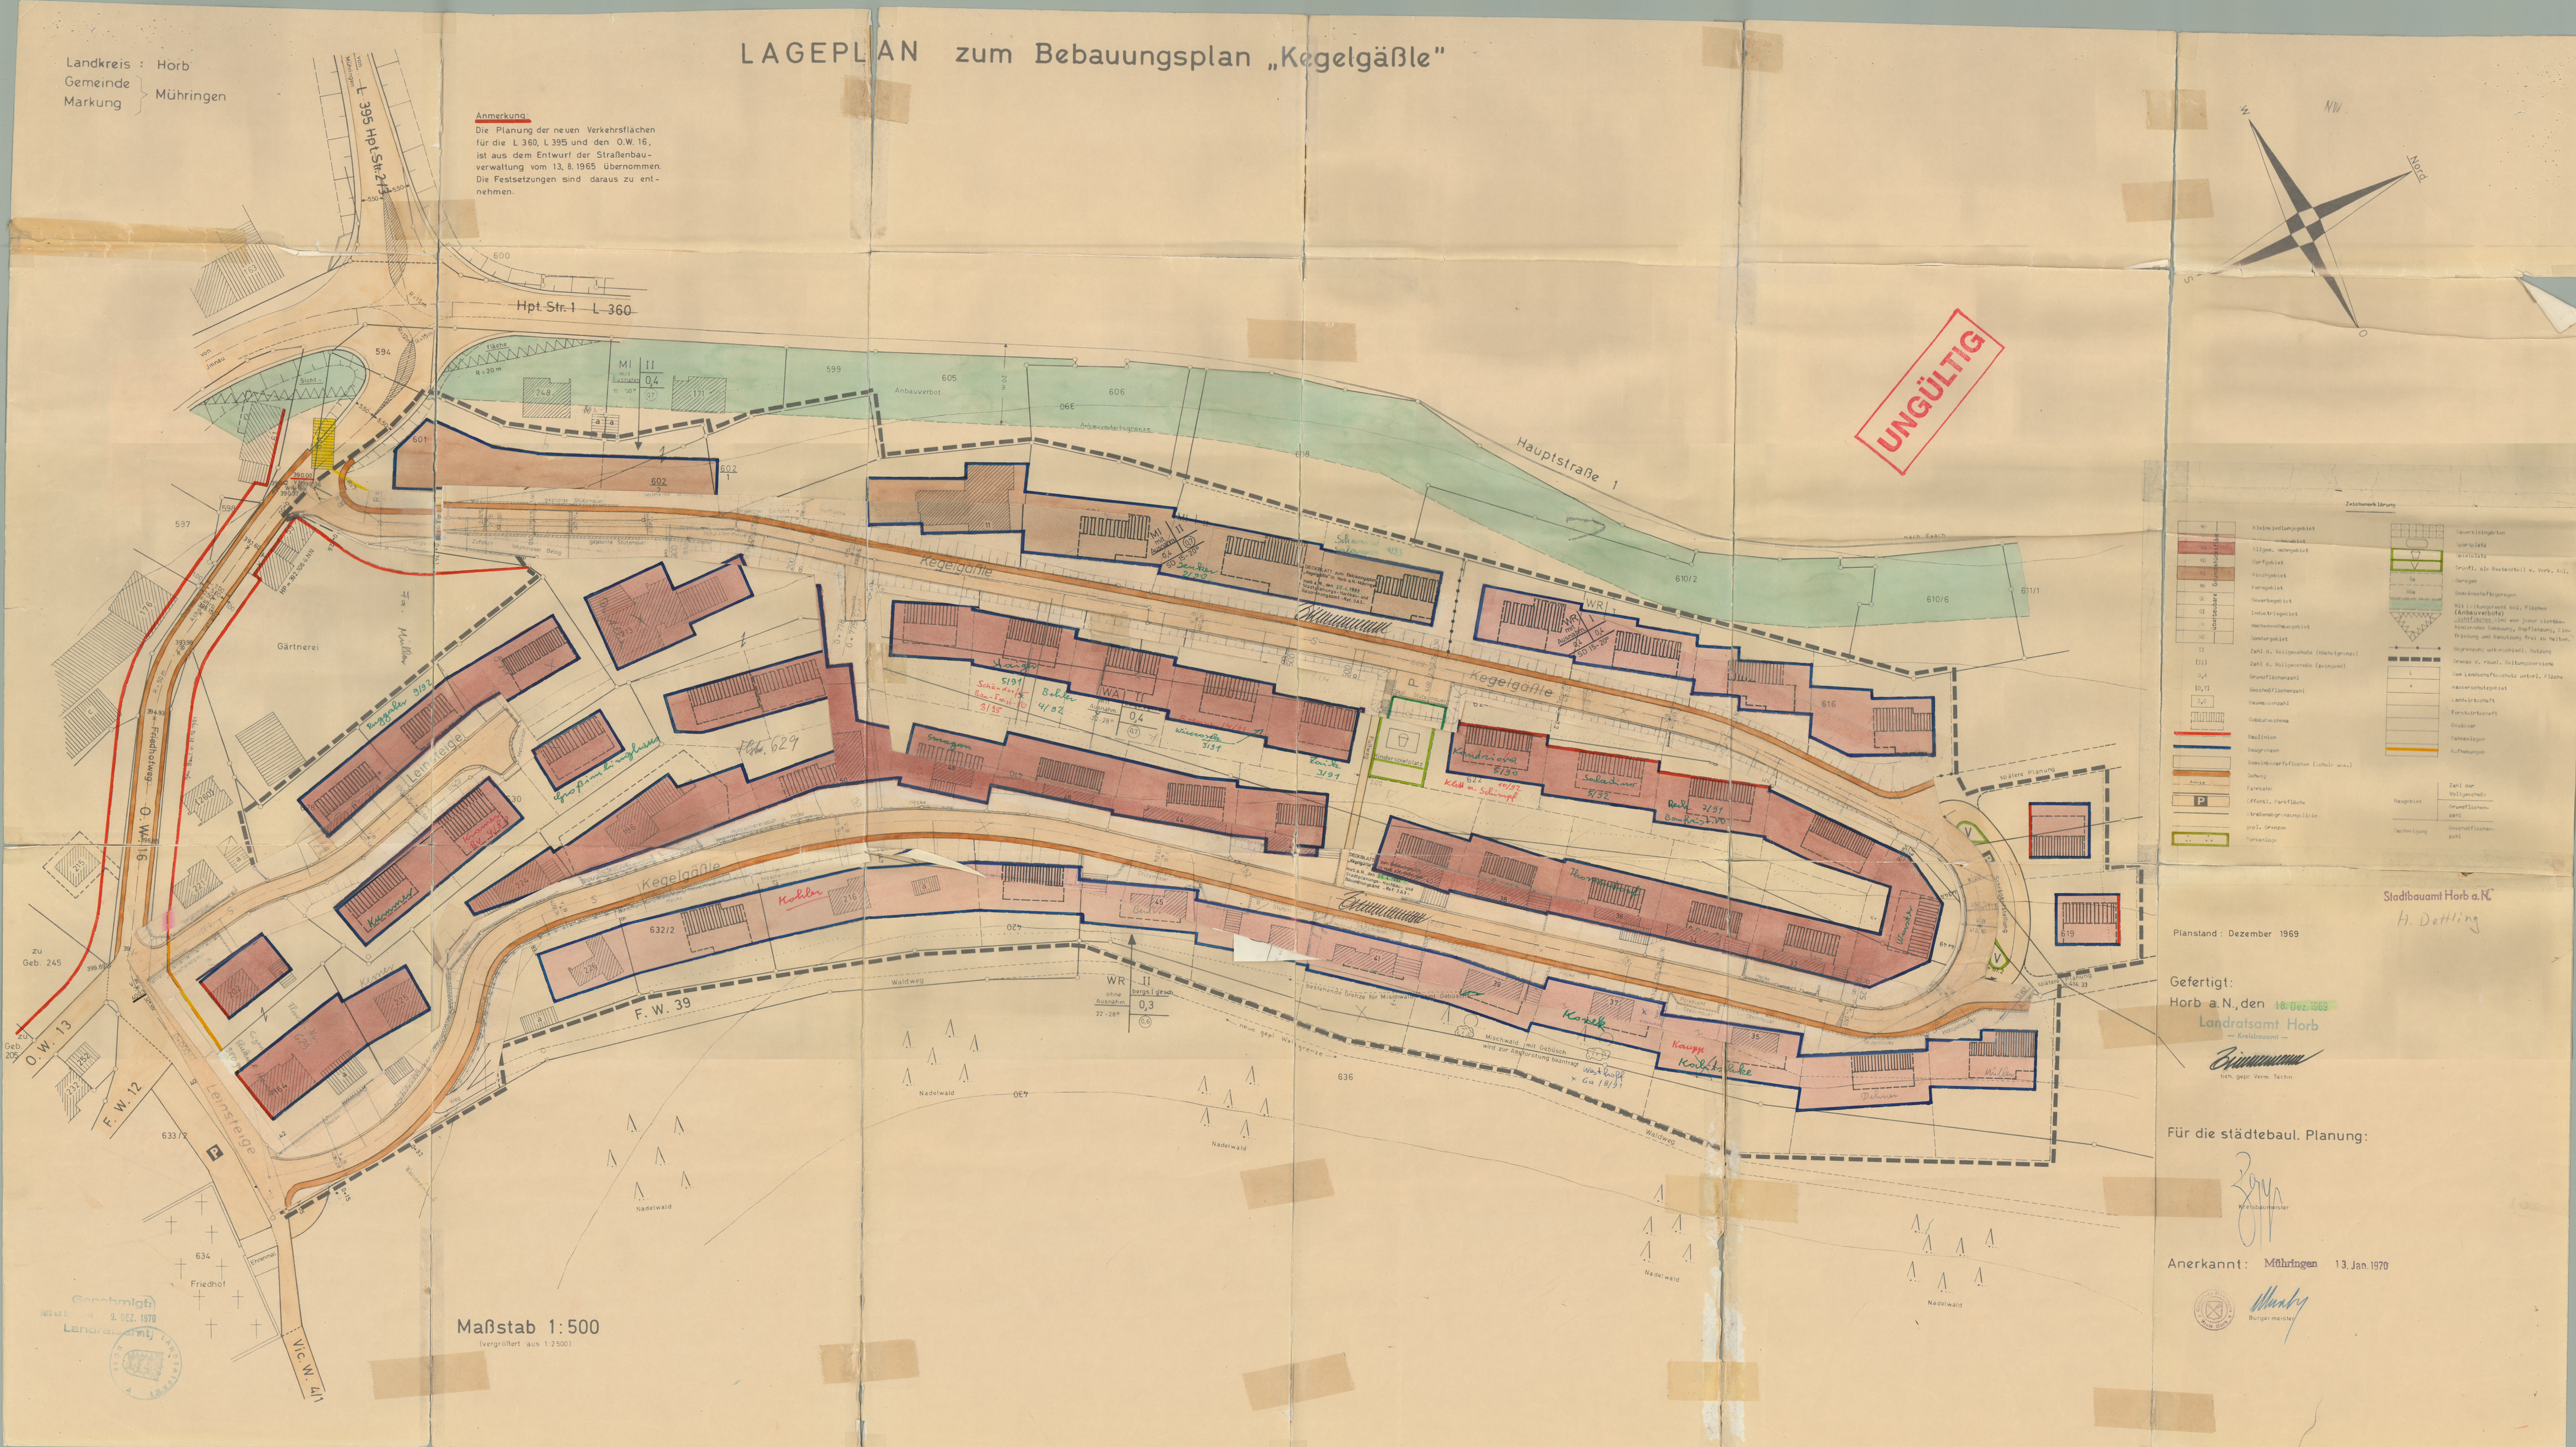

Stadtbauamt Horb a.N.
H. Dettling

Planstand : Dezember 1969

Gefertigt:
Horb a.N., den 18. Dez. 1969
Landratsamt Horb
— Kreisbauamt —
nach gepr. Verm. Techn.

Für die städtebaul. Planung:
Vermessungsdirektor

Anerkannt: Mühringen 13. Jan. 1970
Bürgermeister