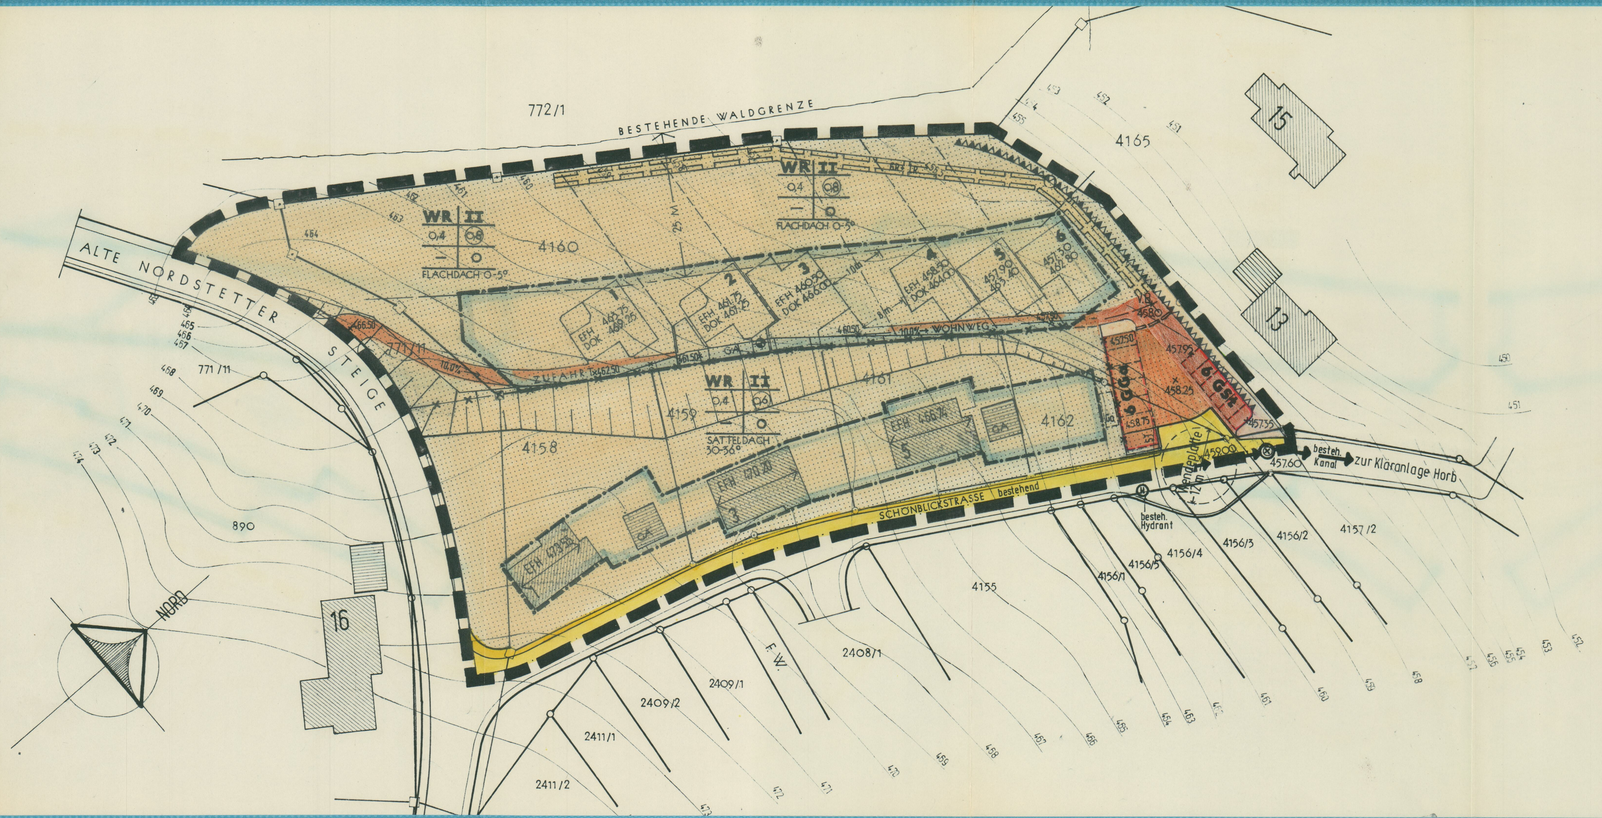


ZEICHENERKLÄRUNG

- GRENZE DES GELTUNGSBEREICHS
- WR — REINES WOHNGEBIET
- PRIVATWEG
- GEHWEG / FAHRBAHN / SICH.STREIFEN } ÖFFENTLICHE VERKEHRSFLÄCHEN
- GGa — GEMEINSCHAFTSGARAGEN
- GSt — GEMEINSCHAFTS STELLPLÄTZE
- V — VERKEHRSBEGLEITENDE GRÜNFLÄCHE
- ABGR. UNTERSCH. MASSES DER NUTZUNG
- VORGESCHR. FIRSTRICHTUNG
- II — MAX. GESCHOSSZAHL
- 0.4 — MAX. GRUNDFLÄCHENZAHL
- Q6 — MAX. GESCHOSSFLÄCHENZAHL
- O — OFFENE BAUWEISE
- GR+LR — LEITUNGS- + GEHRECHT
- GEPLANTE AUFSCHÜTTUNG
- BAUGRENZE
- SAMMELANTENNE

BAUGEBIET	ZAHL DER VOLLGESCH.
GRUND-FLÄCHENZAHL	GESCHOSS-FLÄCHENZAHL
—	BAUWEISE
DACHFORM + DACHNEIGUNG	

FÜLL SCHEMA DER NUTZUNGS SCHABLONE

ANERKANNT:
HORB. DEN

Dieser Bebauungsplan ist gem. §2 (1) BBauG durch Beschluß des Rates der Stadt Horb am Neckar vom 6.7.1976 aufgestellt worden.

Horb am Neckar, den _____

Der Gemeinderat hat den Entwurf dieses Bebauungsplans in seiner Sitzung vom 6.7.1976/15.11.1977 gebilligt.

Horb am Neckar, den _____

Nach ortsüblicher Bekanntmachung am _____ hat dieser Plan mit Erläuterungsbericht gemäß § 2a (6) BBauG in der Zeit von _____ bis _____ öffentlich ausgelegen.

Horb am Neckar, den _____

Über die, während der Auslegungsfrist vorgebrachten Anregungen und Bedenken hat der Gemeinderat gemäß § 2a (6) BBauG in seiner Sitzung vom _____ entschieden und diesen Plan als Satzung beschlossen.

Horb am Neckar, den _____

Dieser Plan ist gemäß § 11 BBauG vom Regierungspräsidium Karlsruhe mit Verfügung vom _____ genehmigt worden.

Karlsruhe, den _____

Die Genehmigung des Reg.Präsidiums ist gemäß § 12 BBauG am _____ bekanntgemacht worden.

Horb am Neckar, den _____

GROSSE KREISSTADT HORB
STADTTEIL NORDSTETTEN
BEBAUUNGSPLAN
Schelmenwaser

GEFERTIGT:
HORB, DEN 10. Sep. 1981 Laubis

REGIERUNGSBAUMEISTER ALBRECHT LAUBIS DIPL.ING. FR.ARCHITEKT
7240 HORB AM NECKAR PANORAMASTR.70 TEL. 07451-2110
PLANRING

GEZEICHNET
27.1.1981

M 1:500