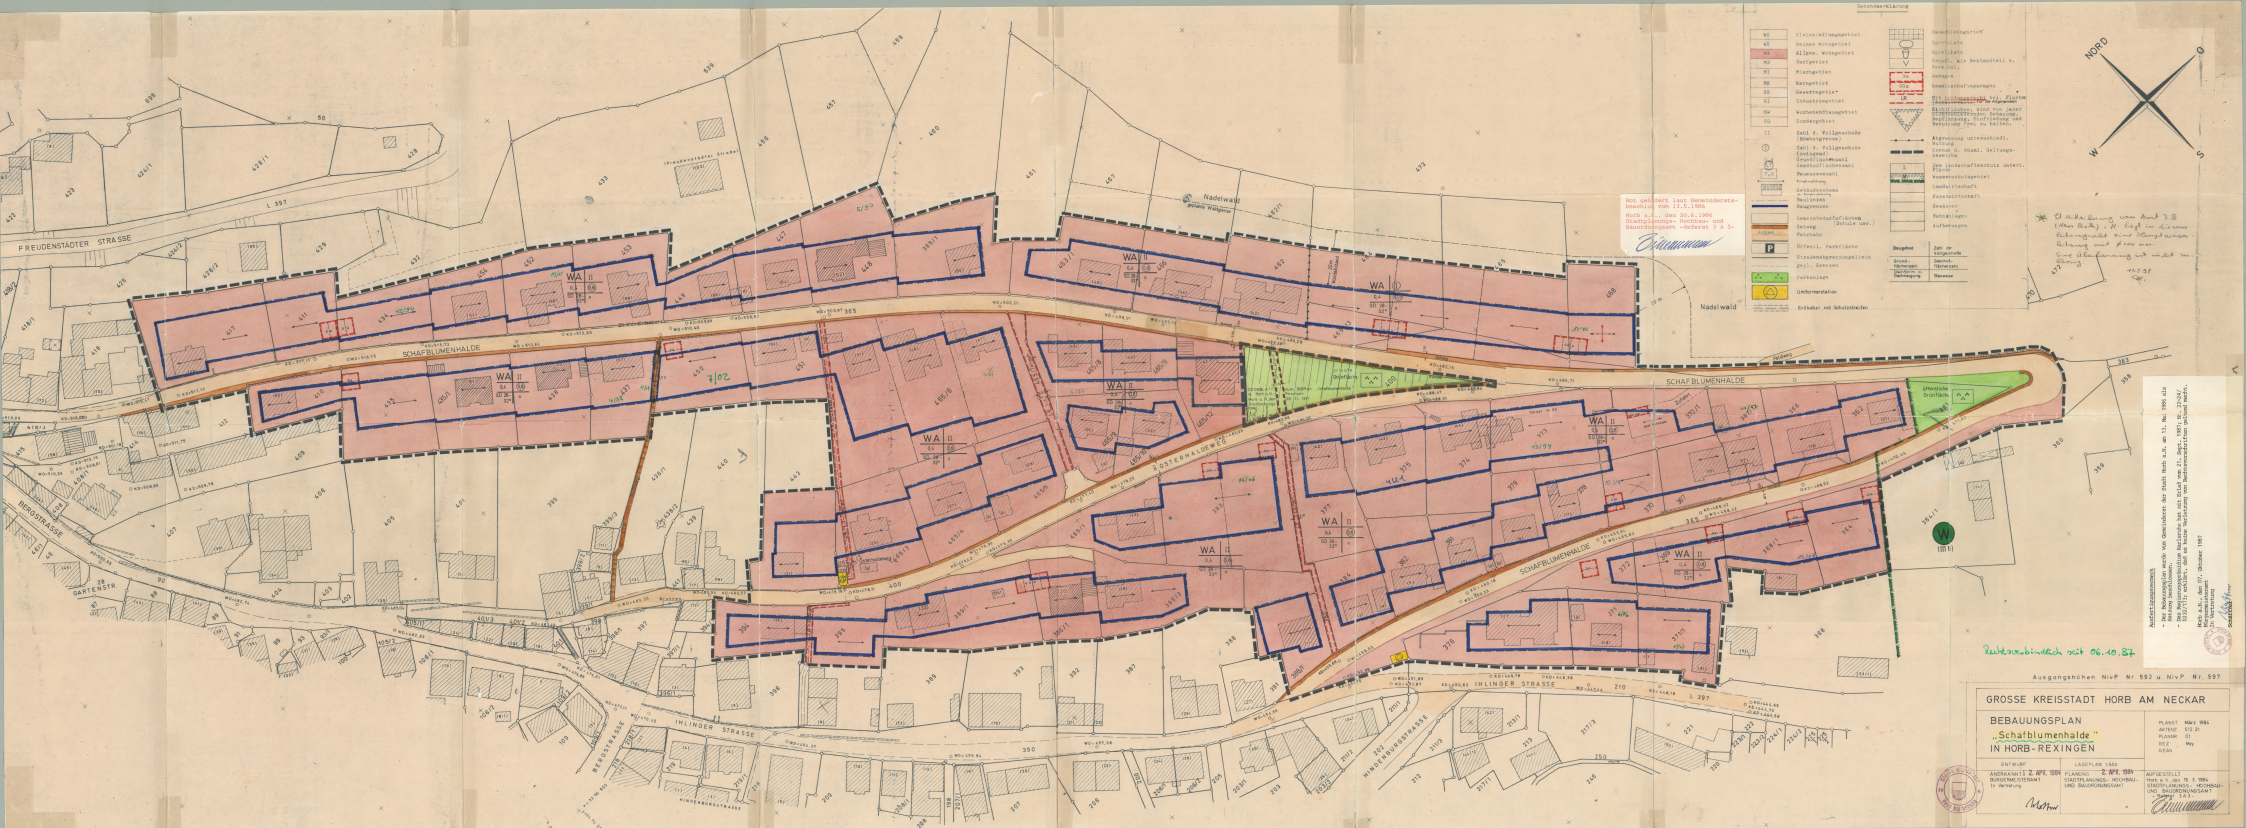

FREUDENSTADTER STRASSE
L 397
SCHAFBLUMENHALDE
BERGSTRASSE
GARTENSTR.
INLINGER STRASSE
HINDENBURGSTRASSE
Nadelwald
WA II
WA I
Grünfläche
öffentliche Grünfläche
NORD
Nadelwald laut Gemeinderatsbeschluß vom 13.5.1986
Horb a.N., den 20.6.1986
Stadtplanungs-, Hochbau- und Baurechtsamt -Referat 3 a 3-
Rechtsverbindlich seit 06.10.87
Ausgangshöhen NivP Nr 592 u. NivP Nr. 597
GROSSE KREISSTADT HORB AM NECKAR
BEBAUUNGSPLAN
„Schafblumenhalde"
IN HORB-REXINGEN
PLANST März 1986
AKTENZ 612 21
PLANNR 01
BEZ Hby
GEäN
ENTWURF
ANERKANNT 2. APR. 1986
BUNDESMINISTERIUM
in Vertretung
LAGEPLAN 1986
PLANUNG 2. APR. 1986
STADTPLANUNGS-, HOCHBAU- UND BAURECHTSAMT
AUFGESTELLT
Horb a.N. den 19. 3. 1986
STADTPLANUNGS-, HOCHBAU- UND BAURECHTSAMT
Im Auftrag