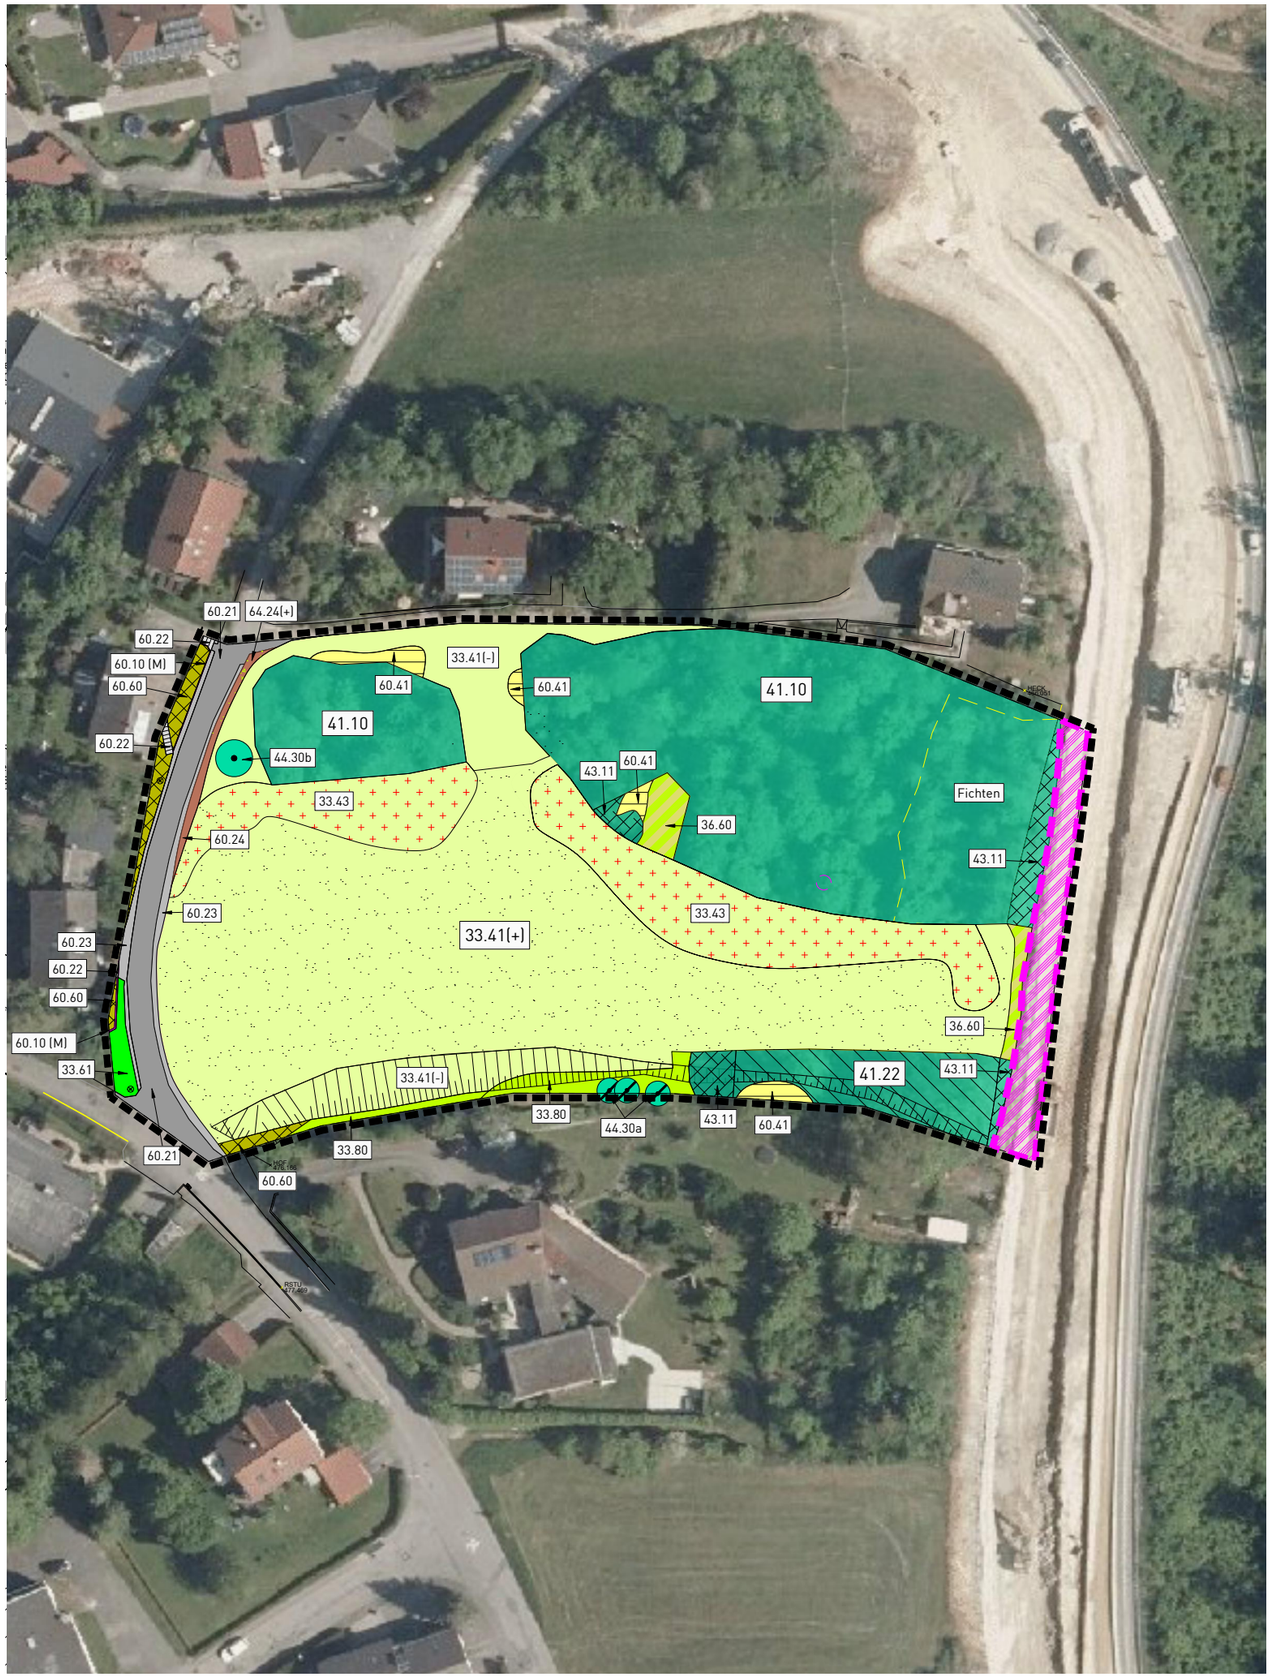


ZEICHENERKLÄRUNG

3. Gehölzarme terrestrische und semiterrestrische Biotoptypen

33. Wiesen und Weiden

- 33.41 (+) Fettwiese mittlerer Standorte, + = mäßig artenreich
- 33.41 (-) Fettwiese mittlerer Standorte, - = sehr artenarm
- 33.43 Magerwiese mittlerer Standorte
- 33.61 Intensivwiese (hier: Verkehrsgrün)
- 33.80 Zierrasen

35. Saumvegetation, Dominanzbestände, Hochstauden- und Schlagfluren, Pionier und Ruderalvegetation

- 35.60 Ruderalvegetation

4. Gehölzbestände und Gebüsche

41. Feldgehölze und Feldhecken

- 41.10 / 41.22 Feldgehölz / Feldhecke mittler Standorte

43. Gestrüpp, Lianen- und Kletterpflanzenbestände

- 43.11 Brombeer-Gestrüpp

45. Alleen, Baumreihen, Baumgruppen und Einzelbäume

- 45.30b Einzelbaum auf mittelwertigen Biototyp (33.41)
- 45.30a Obstbäume auf gerinwertigen Biototyp (33.80)

6. Biotoptypen der Siedlung - und Infrastrukturflächen

- 60.10 (M) Von Bauwerken bestandene Fläche, hier: Mauern, Rabatte
- 60.21 Völlig versiegelte Straße
- 60.22 Pflaster- / Plattenbelag (hier: Straßenbankett mit offenen Boden)
- 60.23 Schotterbankett
- 60.24 (hier Straßenbankett mit offenen Boden Unbefestigter Weg
- 60.24(+) Unbefestigter Weg und Pflanzenbewuchs)
- 60.41 Lagerflächen
- 60.60 Garten

7. Bestehende Bauflächen

- Temporär und dauerhaft beanspruchte Flächen Ausbau Bundesstraße B32

Sonstige Planzeichen

- Grenze des räumlichen Geltungsbereichs
- Vermessung

LAGE IM RAUM



Umweltbericht zum Bebauungsplan
"Scheibenhalde"
in Horb - Nordstetten
Landkreis Freudenstadt

Bestandsplan der Biotop- und Nutzungsstrukturen

Maßstab:	1 : 1.000
Projektnummer:	12028
Plannummer:	12028/Best-3.1

Gez./Geä.	Datum	Änderungsvermerk	Grundlage: ALKIS-2021_GK_92
SP/TD	13.05.22	-	
SP/TD	28.10.22	Geänderter BBP-Geltungsereich	
SP/TD	07.03.23	geänderte Fassung (nur Datum)	

GFRÖRER INGENIEURE
info@gf-kom.de
www.gf-kommunal.de
Tel +49 7485-9769-0