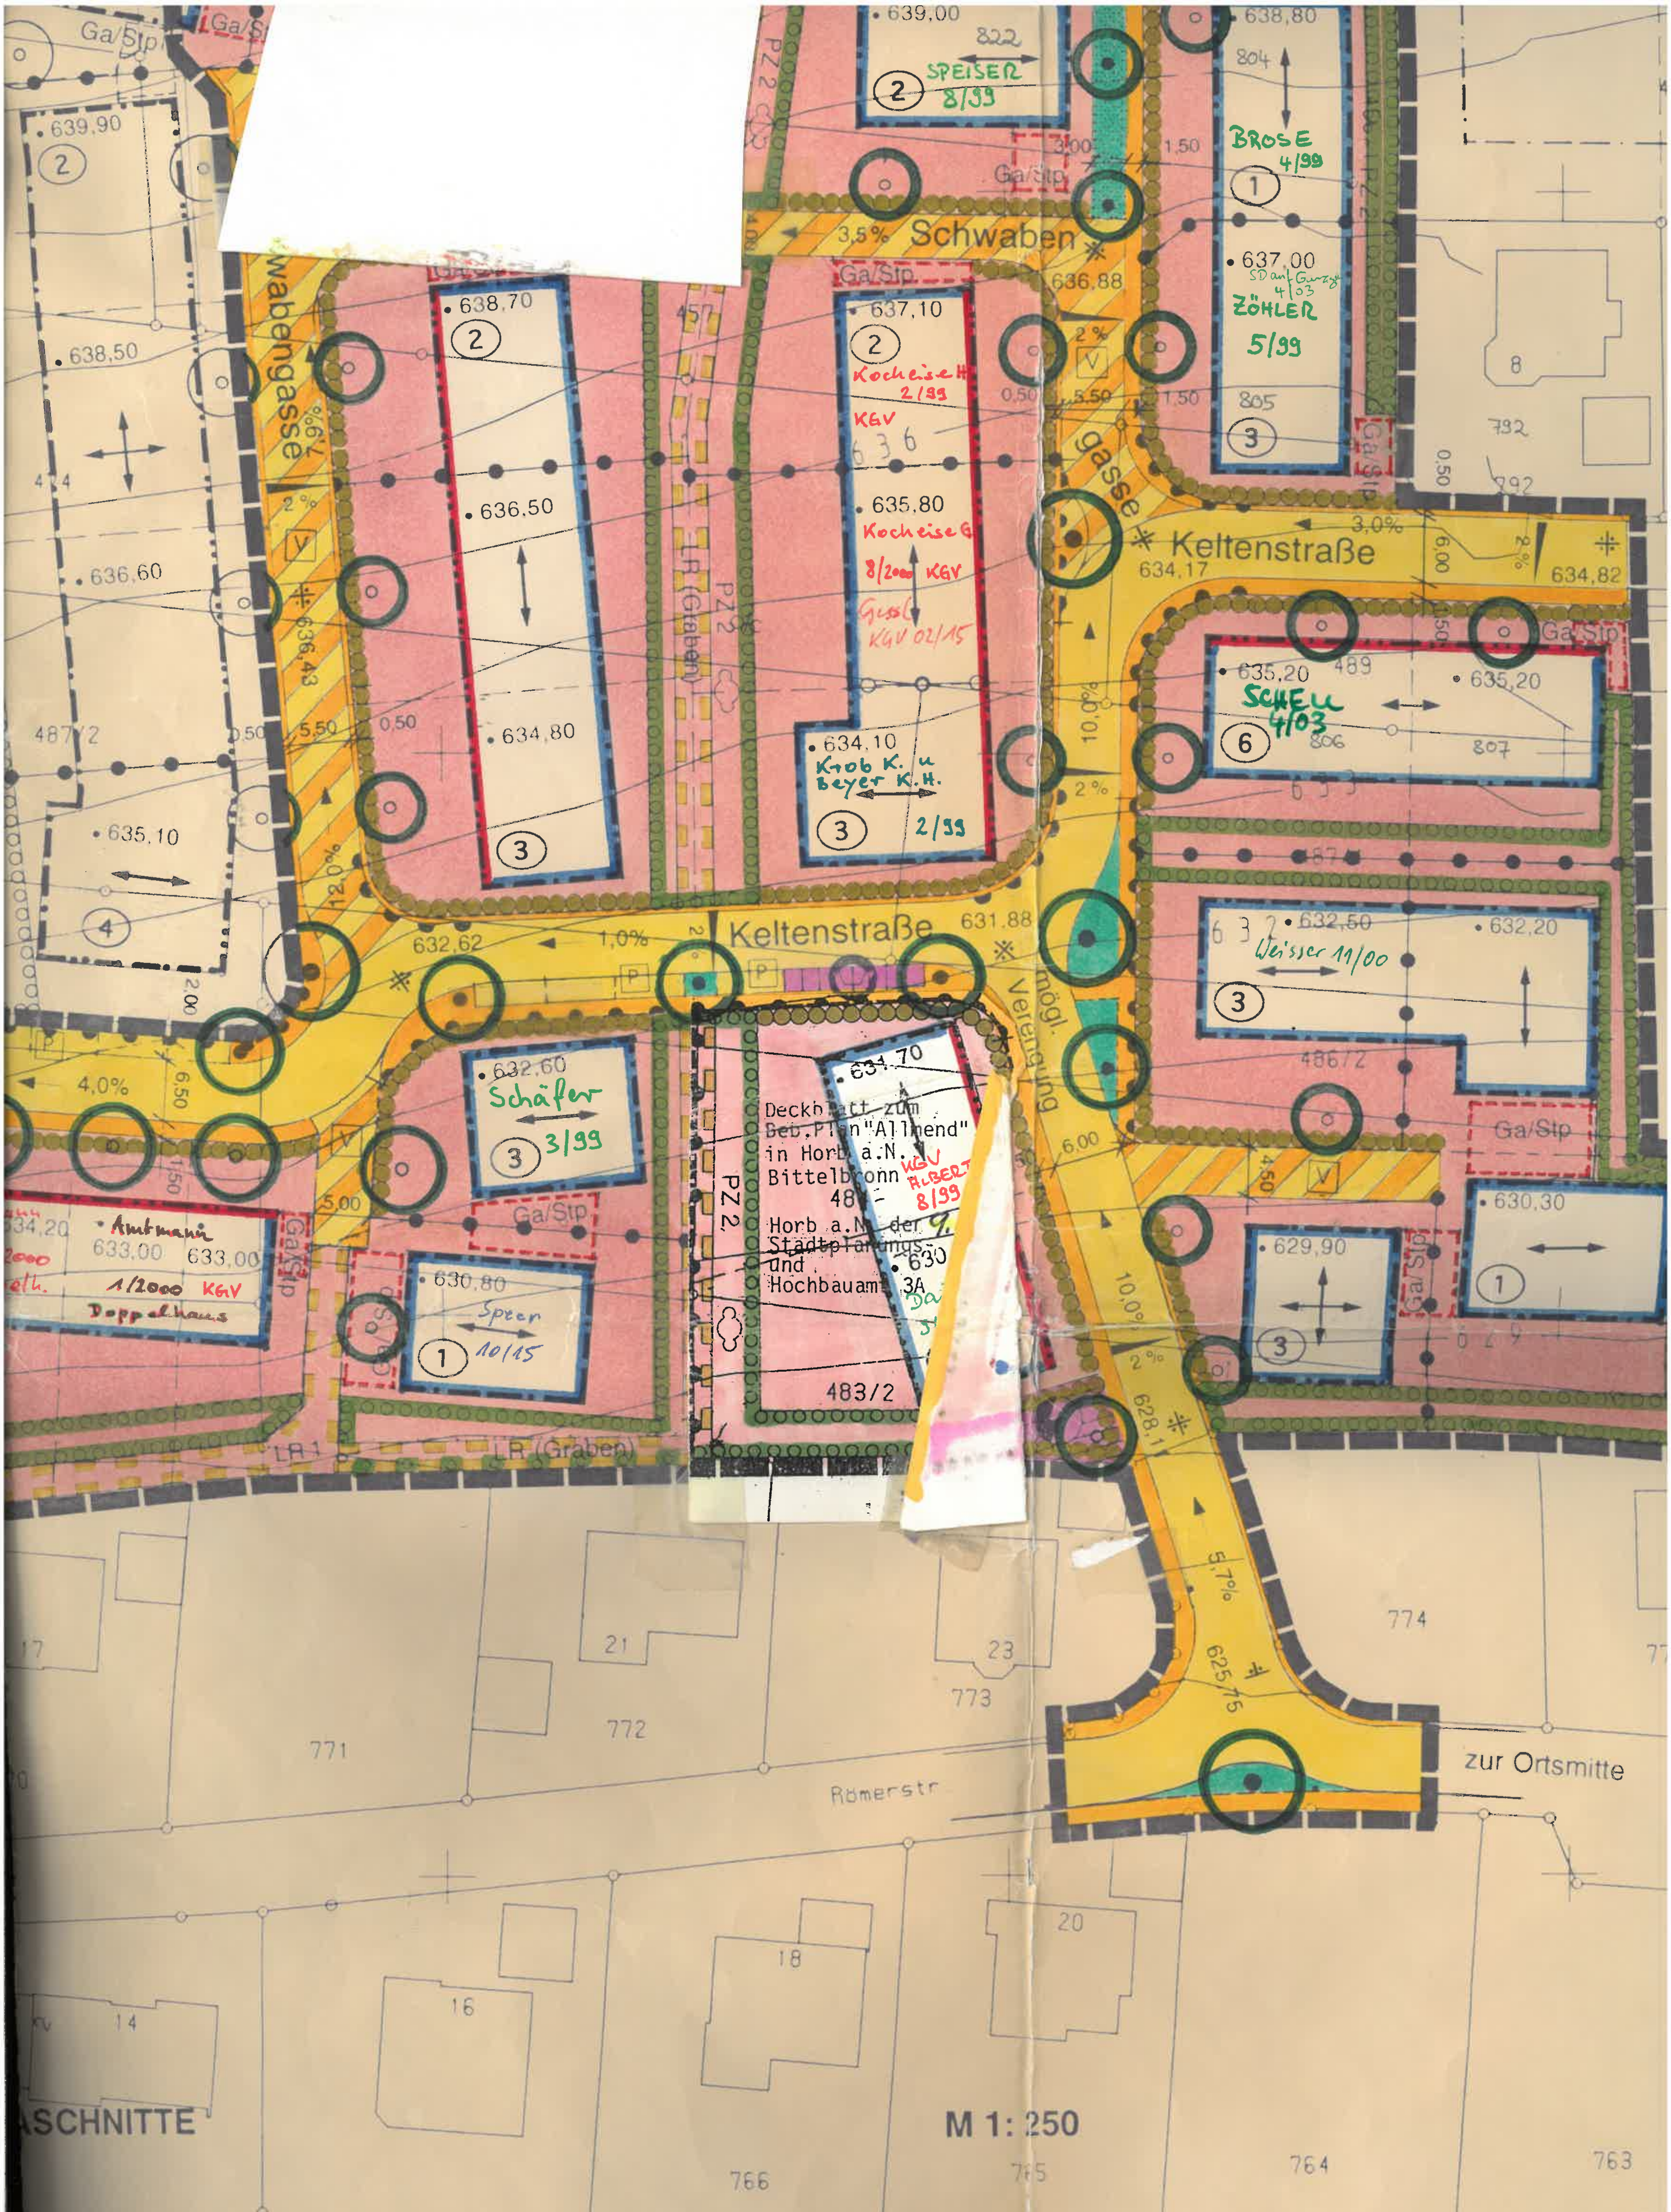

eite 12.0 m
ng um + / - 1° sowie die entsprechende Erhöhung/Erniedrigung der Firsthöhe
uf die Schemabreite sind zulässig.