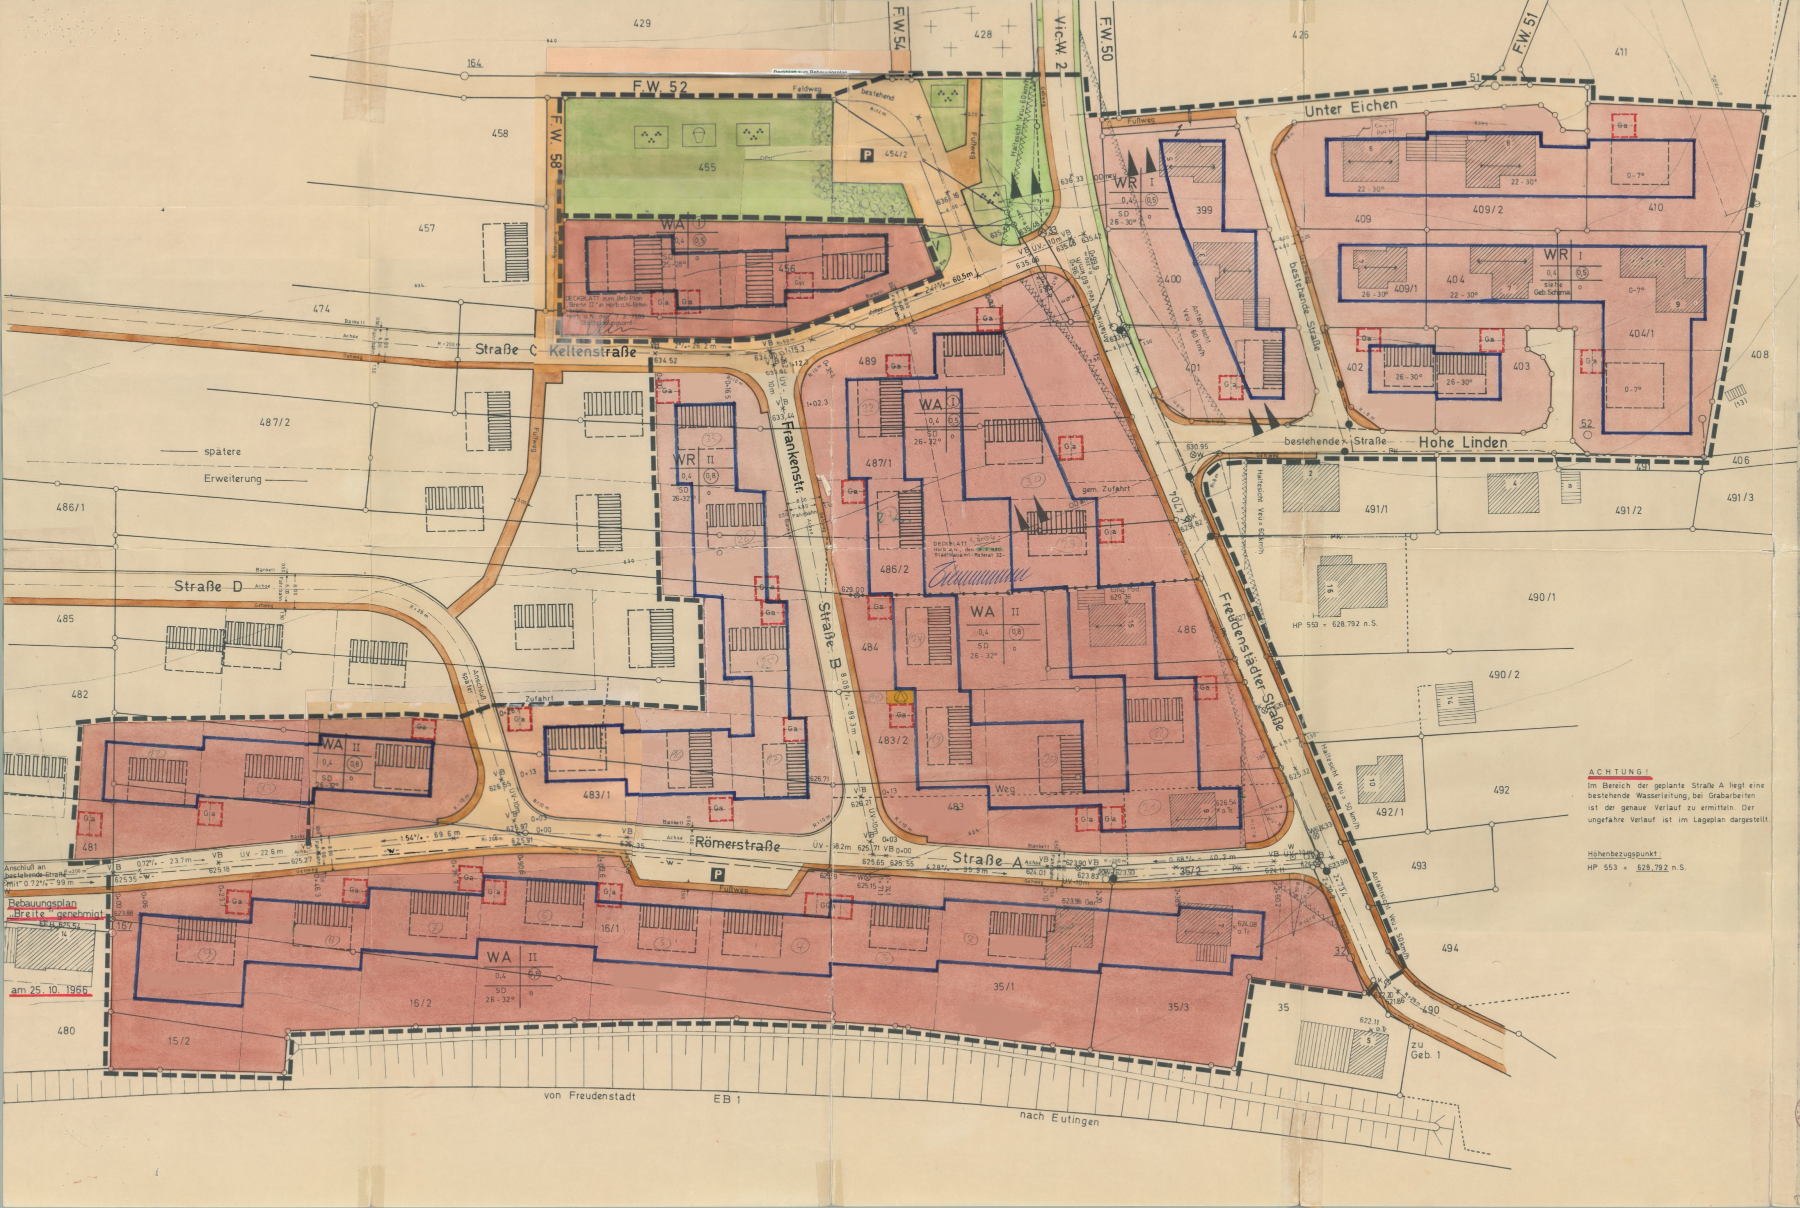

ACHTUNG!

Im Bereich der geplante Straße A liegt eine bestehende Wasserleitung, bei Grabarbeiten ist der genaue Verlauf zu ermitteln. Der ungefähre Verlauf ist im Lageplan dargestellt.

Höhenbezugspunkt:

HP 553 = 628,792 n.S.

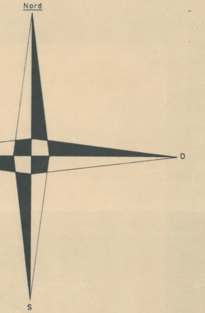

Zeichenerklärung

WS	Kleinsiedlungsgebiet
WR	Reines Wohngebiet
WA	Allgem. Wohngebiet
MD	Dorfgebiet
MI	Mischgebiet
MK	Kerngebiet
GE	Gewerbegebiet
GI	Industriegebiet
SW	Wochenendhausgebiet
SO	Sondergebiet
II	Zahl d. Vollgeschoße (Höchstgrenze)
(II)	Zahl d. Vollgeschoße (zwingend)
0,4	Grundflächenzahl
(0,7)	Geschoßflächenzahl
3,0	Baumassenzahl
↔	Firstrichtung
▥	Gebäudeschema m. Firstrichtung
— · —	Baulinien
—	Baugrenzen
☐	Gemeinbedarfsflächen (Schule usw.)
—	Gehweg
Achse	Fahrbahn
P	Öffentl. Parkfläche
—	Straßenabgrenzungslinie
– – –	gepl. Grenzen
🟩	Parkanlage
△	Trafostation
— · PK · —	Kabeltrasse
— -W- —	bestehende Wasserleitung (ungefähre Verlauf)

▦	Dauerkleingärten
⬭	Sportplatz
🟩	Spielplatz
V	Grünfl. als Bestandteil v. Verk.Anl.
Ga	Garagen
GGa	Gemeinschaftsgaragen
– – –	Mit Leitungsrecht bel. Flächen (Anbauverbote)
▽	Sichtflächen, sind von jeder sichtbehindernden Bebauung, Bepflanzung, Einfriedung und Benutzung frei zu halten.
—•—•—	Abgrenzung unterschiedl. Nutzung
▬ ▬ ▬	Grenze d. räuml. Geltungsbereichs
L	Dem Landschaftsschutz unterl. Fläche
W	Wasserschutzgebiet
☐	Landwirtschaft
☐	Forstwirtschaft
☐	Gewässer
☐	Bahnanlagen
☐	Aufhebungen

Baugebiet	Zahl der Vollgeschoße
Grundflächenzahl	Geschoßflächenzahl
Dachform m. Dachneigung	Bauweise

STADT HORB AM NECKAR

St BA

BEBAUUNGSPLAN
„Breite II"
IN HORB-BITTELBRONN

PLANST. Nov. 1975
AKTENZ. 612.21
PLANNR. 01
GEZ. Ki.
GEÄN.

~~ENTWURF~~

LAGEPLAN 1:500

ANERKANNT 25. Feb. 1976
BÜRGERMEISTERAMT

PLANUNG
STADTBAUAMT

GEFERTIGT
HORB a.N., den 16.12.1975
STADTBAUAMT
- REFERAT 32 -

Dettling