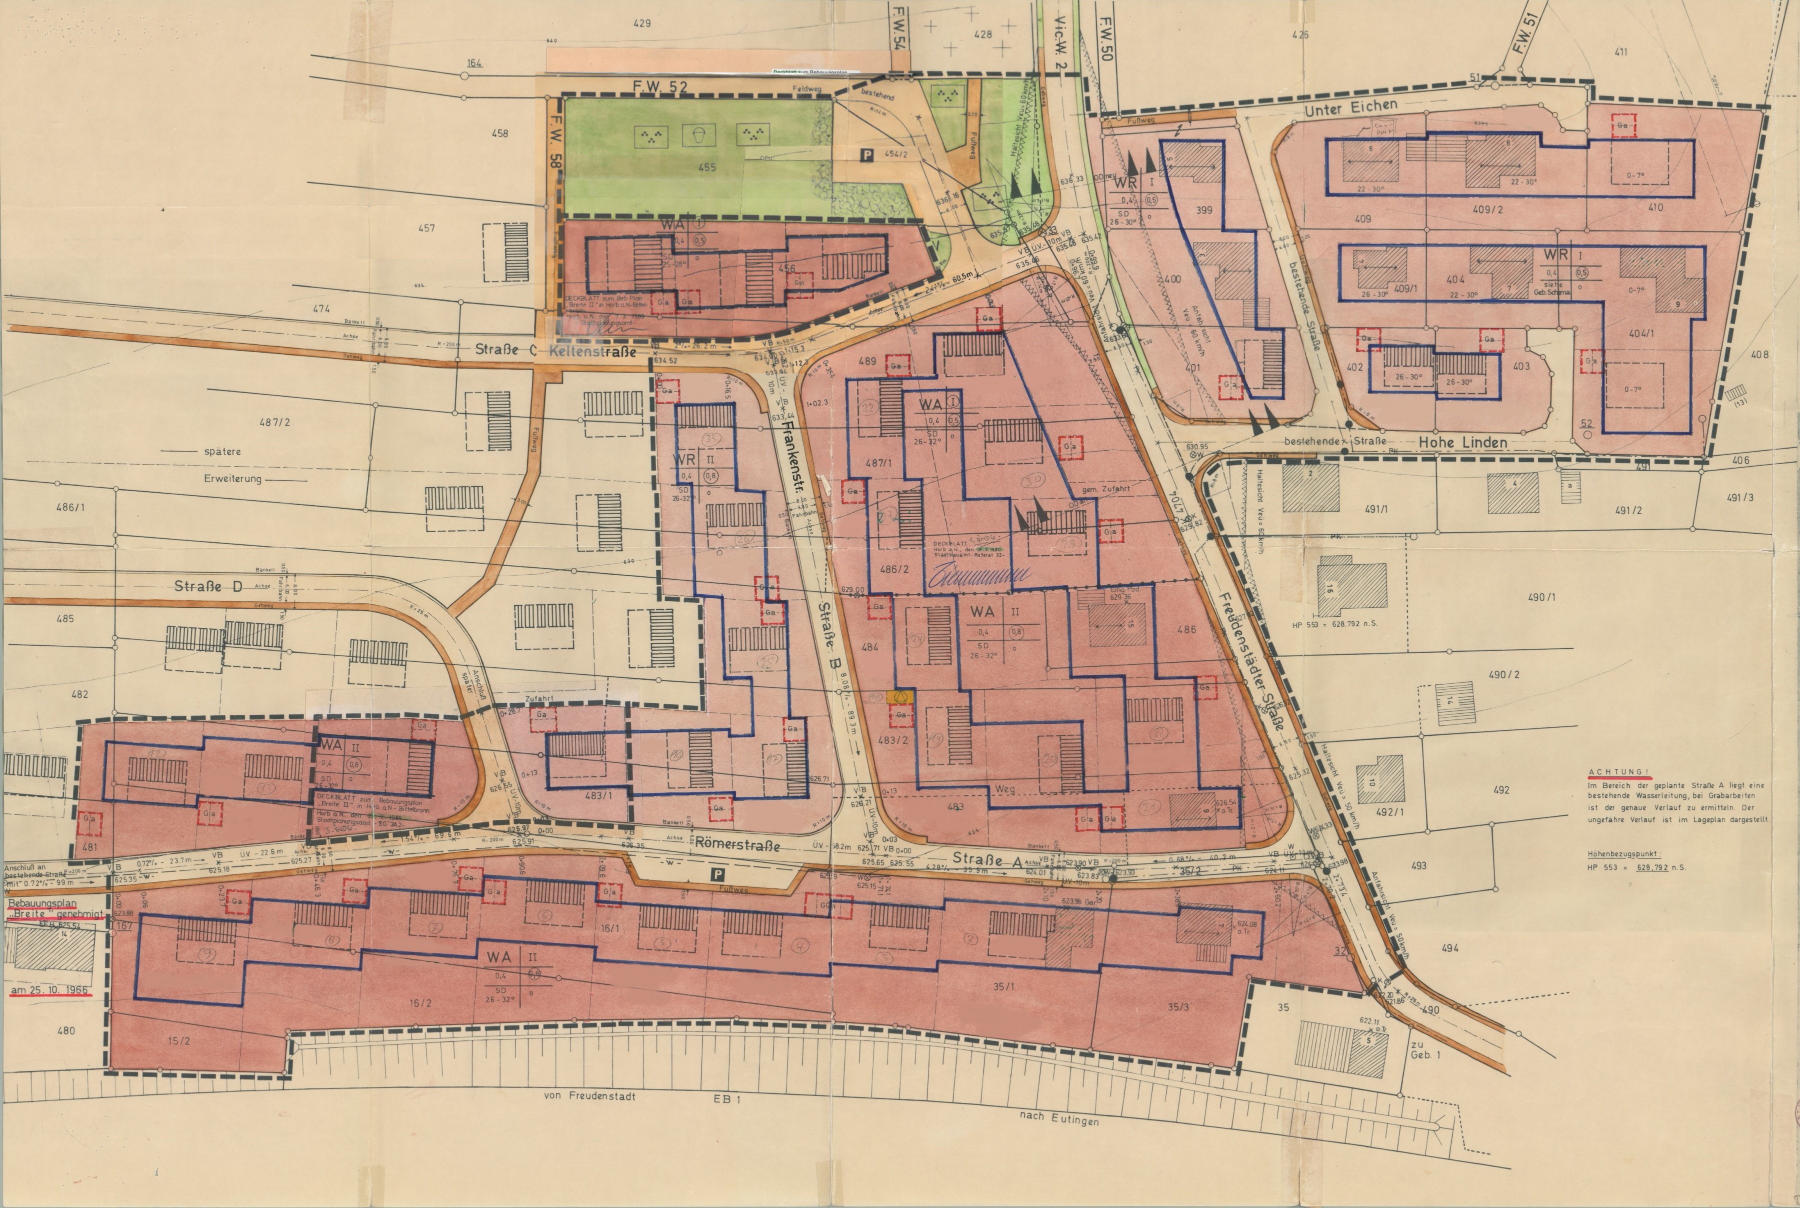

ACHTUNG!

Im Bereich der geplante Straße A liegt eine bestehende Wasserleitung, bei Grabarbeiten ist der genaue Verlauf zu ermitteln. Der ungefähre Verlauf ist im Lageplan dargestellt.

Höhenbezugspunkt:

HP 553 = 628,792 n.S.

Zeichenerklärung

WS	Kleinsiedlungsgebiet
WR	Reines Wohngebiet
WA	Allgem. Wohngebiet
MD	Dorfgebiet
MI	Mischgebiet
MK	Kerngebiet
GE	Gewerbegebiet
GI	Industriegebiet
SW	Wochenendhausgebiet
SO	Sondergebiet
II	Zahl d. Vollgeschoße (Höchstgrenze)
(II)	Zahl d. Vollgeschoße (zwingend)
0,4	Grundflächenzahl
(0,7)	Geschoßflächenzahl
3,0	Baumassenzahl
Firstrichtung	Gebäudeschema m. Firstrichtung
	Baulinien
	Baugrenzen
	Gemeinbedarfsflächen (Schule usw.)
	Gehweg
Achse	Fahrbahn
P	Öffentl. Parkfläche
	Straßenabgrenzungslinie
	gepl. Grenzen
	Parkanlage
	Trafostation
PK	Kabeltrasse
-W-	bestehende Wasserleitung (ungefähre Verlauf)
	Dauerkleingärten
	Sportplatz
	Spielplatz
	Grünfl. als Bestandteil v. Verk.Anl.
Ga	Garagen
GGa	Gemeinschaftsgaragen
	Mit Leitungsrecht bel. Flächen (Anbauverbote)
	Sichtflächen, sind von jeder sichtbehindernden Bebauung, Bepflanzung, Einfriedung und Benutzung frei zu halten.
	Abgrenzung unterschiedl. Nutzung
	Grenze d. räuml. Geltungsbereichs
L	Dem Landschaftsschutz unterl. Fläche
W	Wasserschutzgebiet
	Landwirtschaft
	Forstwirtschaft
	Gewässer
	Bahnanlagen
	Aufhebungen

Baugebiet	Zahl der Vollgeschoße
Grund-flächenzahl	Geschoß-flächenzahl
Dachform m. Dachneigung	Bauweise

STADT HORB AM NECKAR

St BA

BEBAUUNGSPLAN
„Breite II"
IN HORB-BITTELBRONN

PLANST. Nov. 1975
AKTENZ. 612.21
PLANNR. 01
GEZ. Ki.
GEÄN.

~~ENTWURF~~

LAGEPLAN 1:500

ANERKANNT 25. Feb. 1976
BÜRGERMEISTERAMT

PLANUNG
STADTBAUAMT

GEFERTIGT
HORB a.N., den 16.12.1975
STADTBAUAMT
- REFERAT 32 -

Dettling